



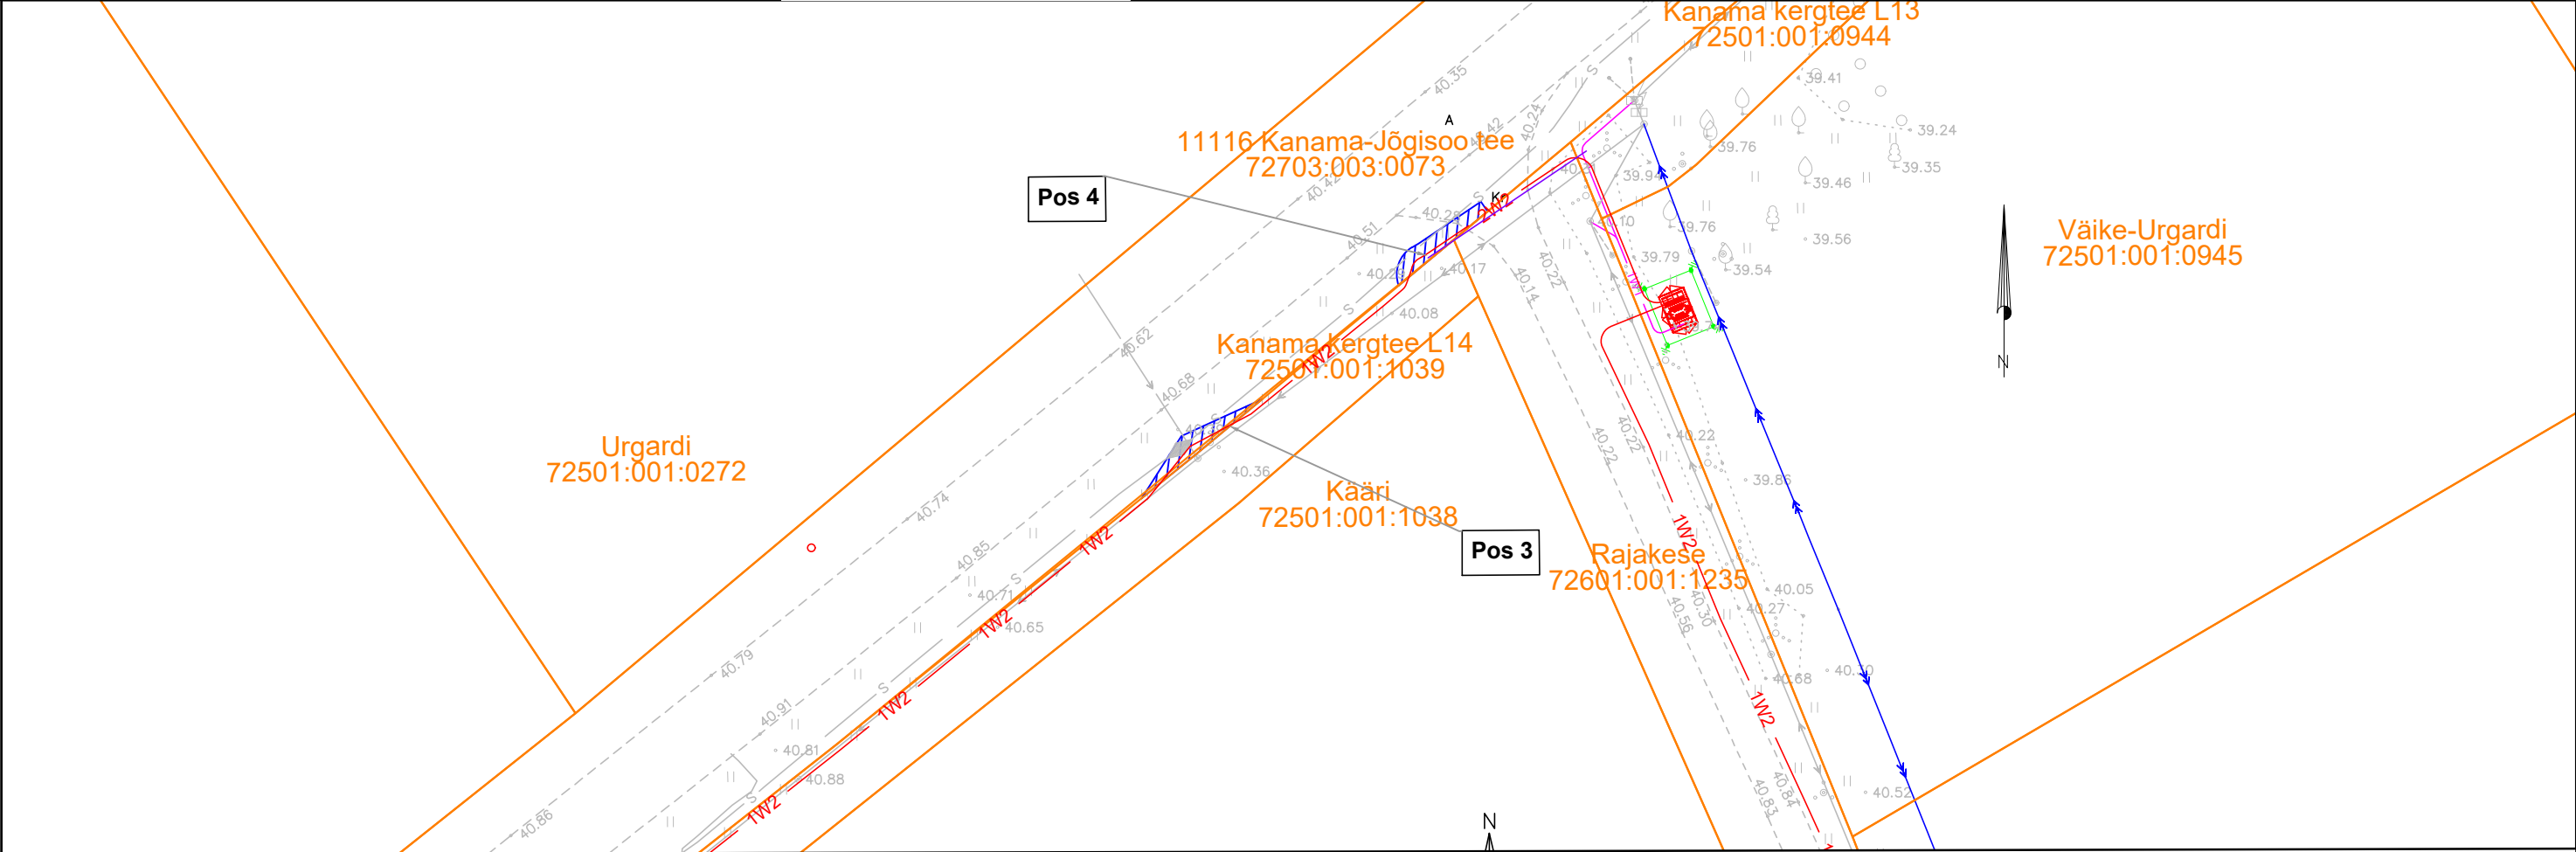


Isikliku kasutusõiguse seadmise plaan

IKÕ ala Pos nr (plaanil)	Kinnistu registriosa nr	Katastriüksuse tunnus, nimi ja sihtotstarve	IKÕ ala pindala ruutmeetrites m ²
Pos 1	9996050	72703:002:0073; 11116 Kanama-Jõgisoo tee; transpordimaa	27
Pos 2	9996050	72703:002:0073; 11116 Kanama-Jõgisoo tee; transpordimaa	9
Pos 3	9996050	72703:002:0073; 11116 Kanama-Jõgisoo tee; transpordimaa	10
Pos 4	9996050	72703:002:0073; 11116 Kanama-Jõgisoo tee; transpordimaa	11
Kokku			57

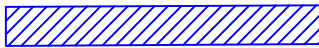

-  IKÕ seadmise ala
-  Kinnistute piirid
-  Projekteeritud 21kV maakaabel kaablikaitsetorus (esimene nr kaablite arv)
-  Projekteeritud reservtoru

Projekteeritava maakaabli pikkus 23 m

Projekti nimi / aadress: Saue-Kanamaa 10 kV fiidri ümberehitus. Saue küla, Saku vald, Harju maakond. IP4387		Töö nr: 21-96	
Koostaja: Stromtec OÜ	Möötkava: 1:500	Leht / formaat: LK 3/3 A4	Kuupäev: 01.02.2025