

Leppemärgid

- Planeeringuala piir
- Olemasolev katastriüksuse piir
- Planeeritud krundi piir
- Olemasolev hoone
- Olemasolev naaberkrundi hoone
- Planeeritud hoonestusala
- Planeeritud hoone orienteeruv asukoht
- Planeeritud kõvakattega teede ja platside piirjooned
- Planeeritud servituudiala
- Tänavapunaste joonte vahe
- Tänavakaitsevöönd
- Olemasolev tehnovõrgu kaitsevöönd
- Planeeritud tanklat toetavate rajatiste orienteeruv asukoht
- Olemasolev haljastus
- Planeeritud haljastus
- Planeeritud juurdepääs krundile
- Sõidukite liikumissuunad
- Likvideeritav objekt

Olemasolevad tehnovõrgud

- Madalpingekaabel
- Madalpingeõhuliin
- Sidekaabel
- Sideõhuliin
- Veetorustik
- Kanalisatsioonitorustik
- Sadev. torustik
- Survekanalisatsiooni torustik
- Tuletõrjehüdrant

Planeeritud tehnovõrgud


- Madalpingekaabel ja elektriliitumiskilp
- Keskpingekaabel
- Sidekanalisatsioon
- Veetorustik
- Kanalisatsioonitorustik
- Sadevetekanalisatsioonitorustik ja õli/iivapüüdur
- Sadevete imbkaev/immunuskassett
- Alajaam

Märkused

- Planeeringuala suurus on 2928 m². Planeeringuala piir on esitatud joonise loetavuse huvides 3 m väljaspool.
- Detailplaneeringu jooniste juurde kuulub seletuskiri.
- Detailplaneeringu koostamise aluseks on topo-geodeetiline mõõdistus täpsusastmega M 1:500. Koostaja Kagu Geodeesia OÜ (reg nr: 11975466, MTR: EEG000219, töö nr: 24T09, 13.11.2024). Koordinaadid L-EST97 süsteemis, kõrgused EH2000 süsteemis.
- Katastriüksuste sihtotstarvete liigid: E - elamumaa, Ä - ärimaa, L - transpordimaa.
- Planeeritud haljastuse asukohad on illustratiivsed ja võivad planeeringu realiseerimisel muutuda.
- Planeeritud tehnovõrkude lahendus on põhimõtteline ja need täpsustatakse edasise projekteerimise käigus.



Skeem 1. Elektrivarustus

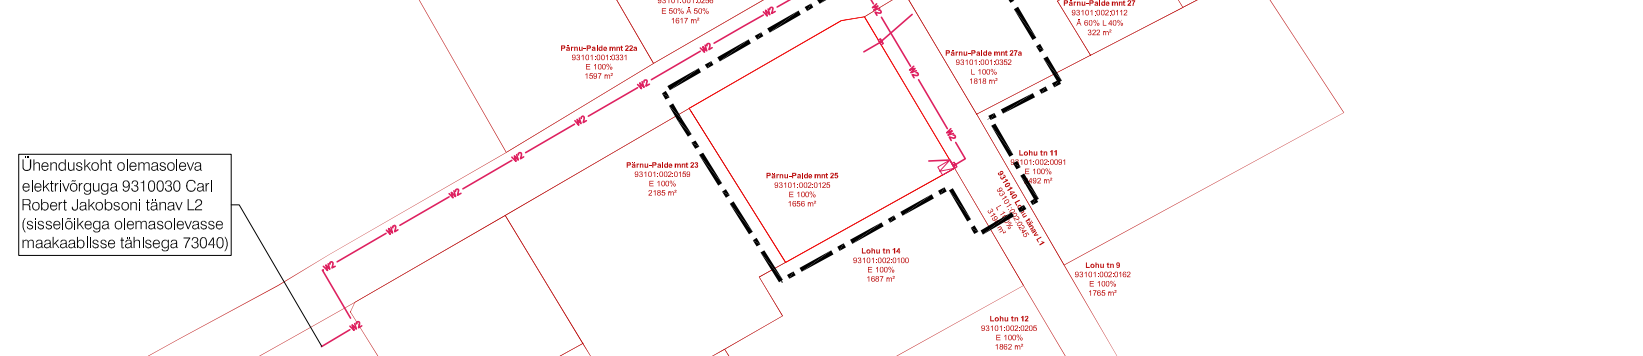

Ruumi Grupp OÜ
Mäe 24, 51008 Tartu
Reg. nr: 12042771

www.ruumi.ee
info@ruumi.ee
tel: 56 609 144

Töö nimetus:

Vändra alevis Pärnu-Paide mnt 25 kinnistu ja lähiala detailplaneering

Asukoht:

Põhja-Pärnumaa vald, Pärnu maakond

Koostamise korraldaja:

Põhja-Pärnumaa Vallavalitsus

Huvitatud isik:

Wesenberg Invest OÜ

Planeerija:

Egle Heero

Allkiri:

Allkiri:

Joonis:

Tehnovõrkude joonis

Töö number:

DP-20/11-2024

Mõõtkava:

M 1:500

Joonise nr:

6/7

Formaat:

A3

Kuupäev:

07.04.2026