


M1:500

- Isikliku kasutusõiguse ala
- Lepingu objektiks oleva kinnistu piir
- Katastriüksuste piirid
- Projekteeritud side mikrotorustik maaliinina

Corle OÜ töö nr MKM3_ALUTAGUSE
Koostaja: Anti Salura

| Jrk nr | IKÕ ala Pos nr(plaanil) | Kinnistu registriosa nr | Katastriüksuse tunnus, nimi, sihtotstarve | Asukoht riigitee suhtes | Ala pindala ruutmeetrites |
|--------|----------------------------|----------------------------|--|---------------------------------------|------------------------------|
| 1 | 1 | 5978550 | 22401:005:0067 13155 Tärivere-lisaku tee Transpordimaa | 13155 Tärivere-lisaku km 2,41 | 32 |
| 2 | 2 | 5978550 | 22401:005:0067 13155 Tärivere-lisaku tee Transpordimaa | 13155 Tärivere-lisaku km 2,53-2,56 | 72 |

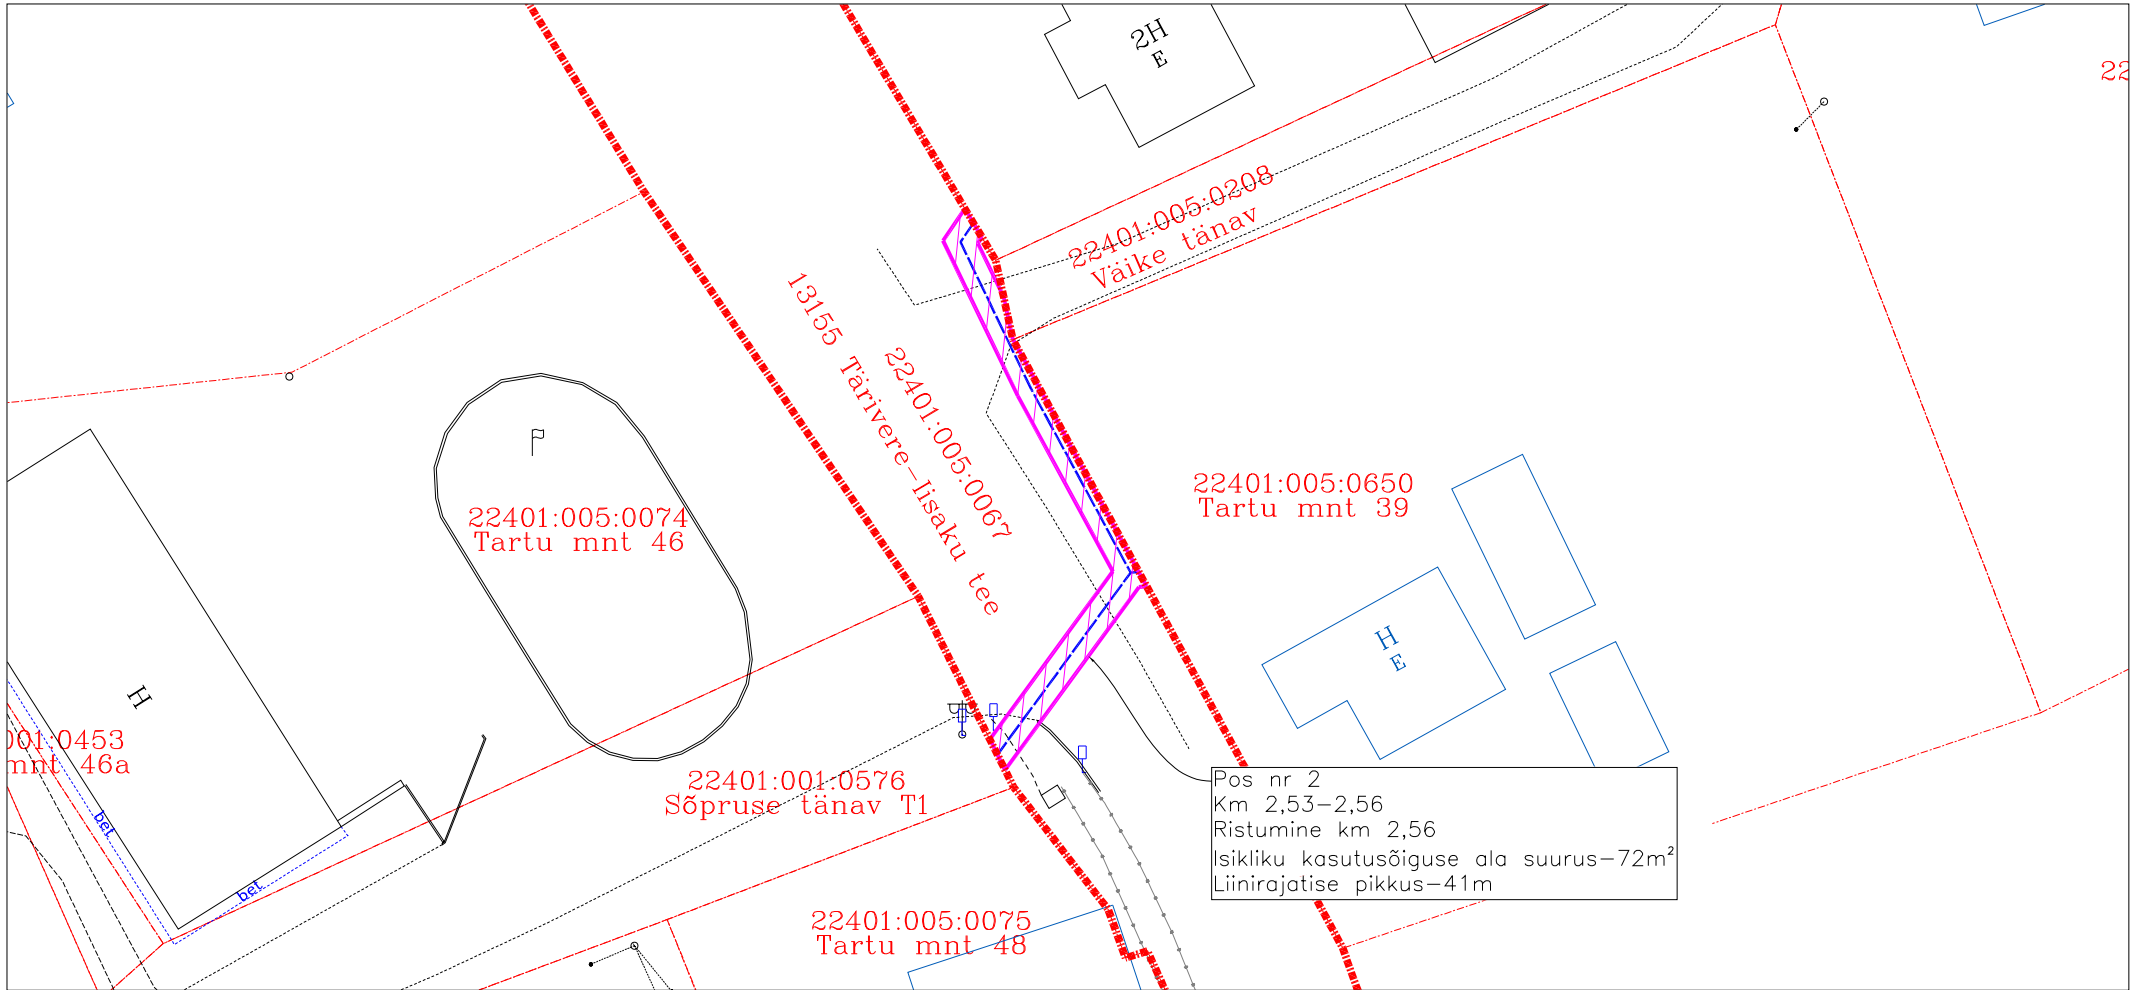

M1:500

- Isikliku kasutusõiguse ala
- Lepingu objektiks oleva kinnistu piir
- Katastriüksuste piirid
- Projekteeritud side mikrotorustik maaliinina

Corle OÜ töö nr MKM3_ALUTAGUSE
Koostaja: Anti Salura

| Jrk nr | IKÕ ala Pos nr(plaanil) | Kinnistu registriosa nr | Katastriüksuse tunnus, nimi, sihtotstarve | Asukoht riigitee suhtes | Ala pindala ruutmeetrites |
|--------|----------------------------|----------------------------|--|---------------------------------------|------------------------------|
| 1 | 1 | 5978550 | 22401:005:0067 13155 Tärivere-lisaku tee Transpordimaa | 13155 Tärivere-lisaku km 2,41 | 32 |
| 2 | 2 | 5978550 | 22401:005:0067 13155 Tärivere-lisaku tee Transpordimaa | 13155 Tärivere-lisaku km 2,53-2,56 | 72 |