



Isikliku kasutusõigusega ala plaan
 Valga maakond, Otepää vald, Pilkuse küla, 71 Rõngu-Otepää-Kanepi
 tee
 Riigiteel kulgemine : 22,25km
 Registriosa: 15516150 ; Katastritunnusega: 63602:002:1532

M 1:250

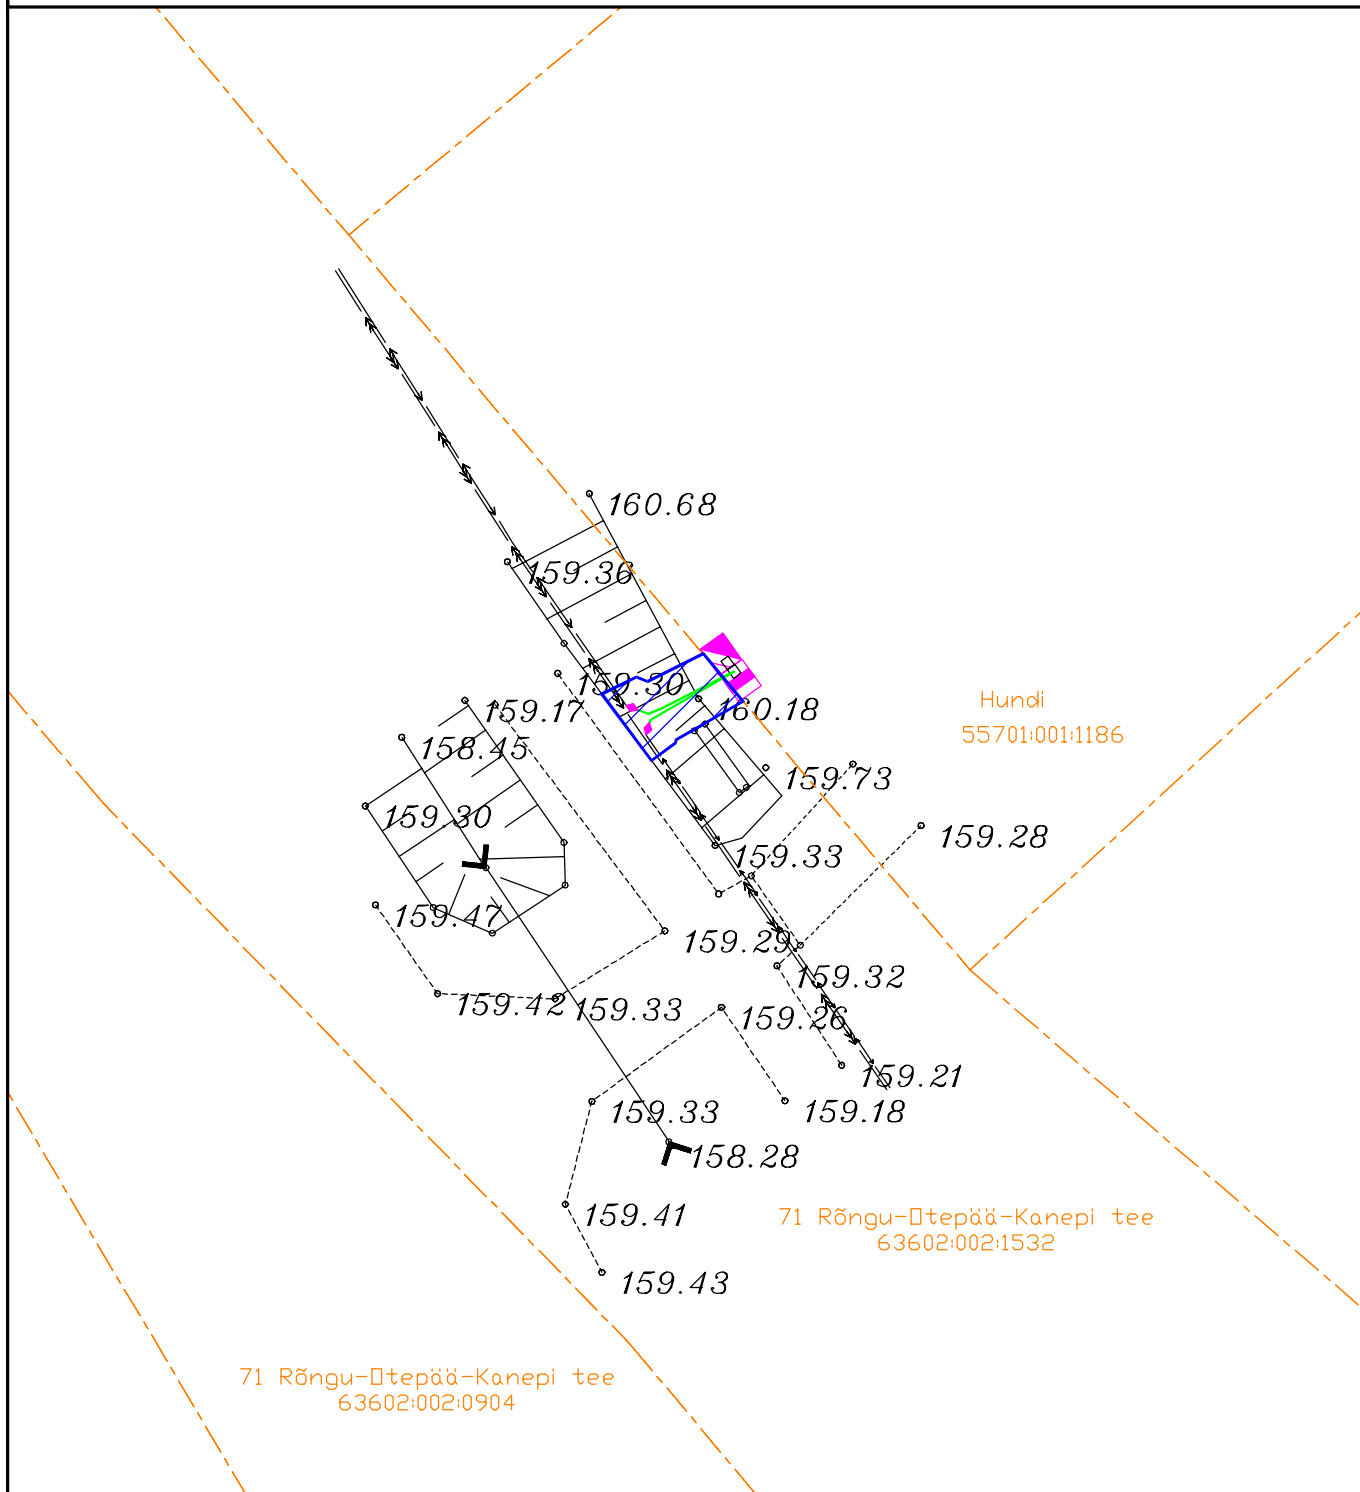

Kasutusõiguse ala : 8m2

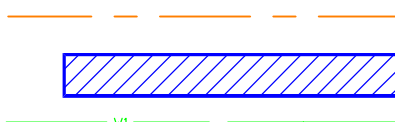

Katastriüksuse piir

Koormatav ala

Projekteeritav maakaabel

Projekteeritav liitumiskilp

Projekteeritav jaotuskilp

Töö: LR9611
 Koostas: Karl-Magnus Rebane