



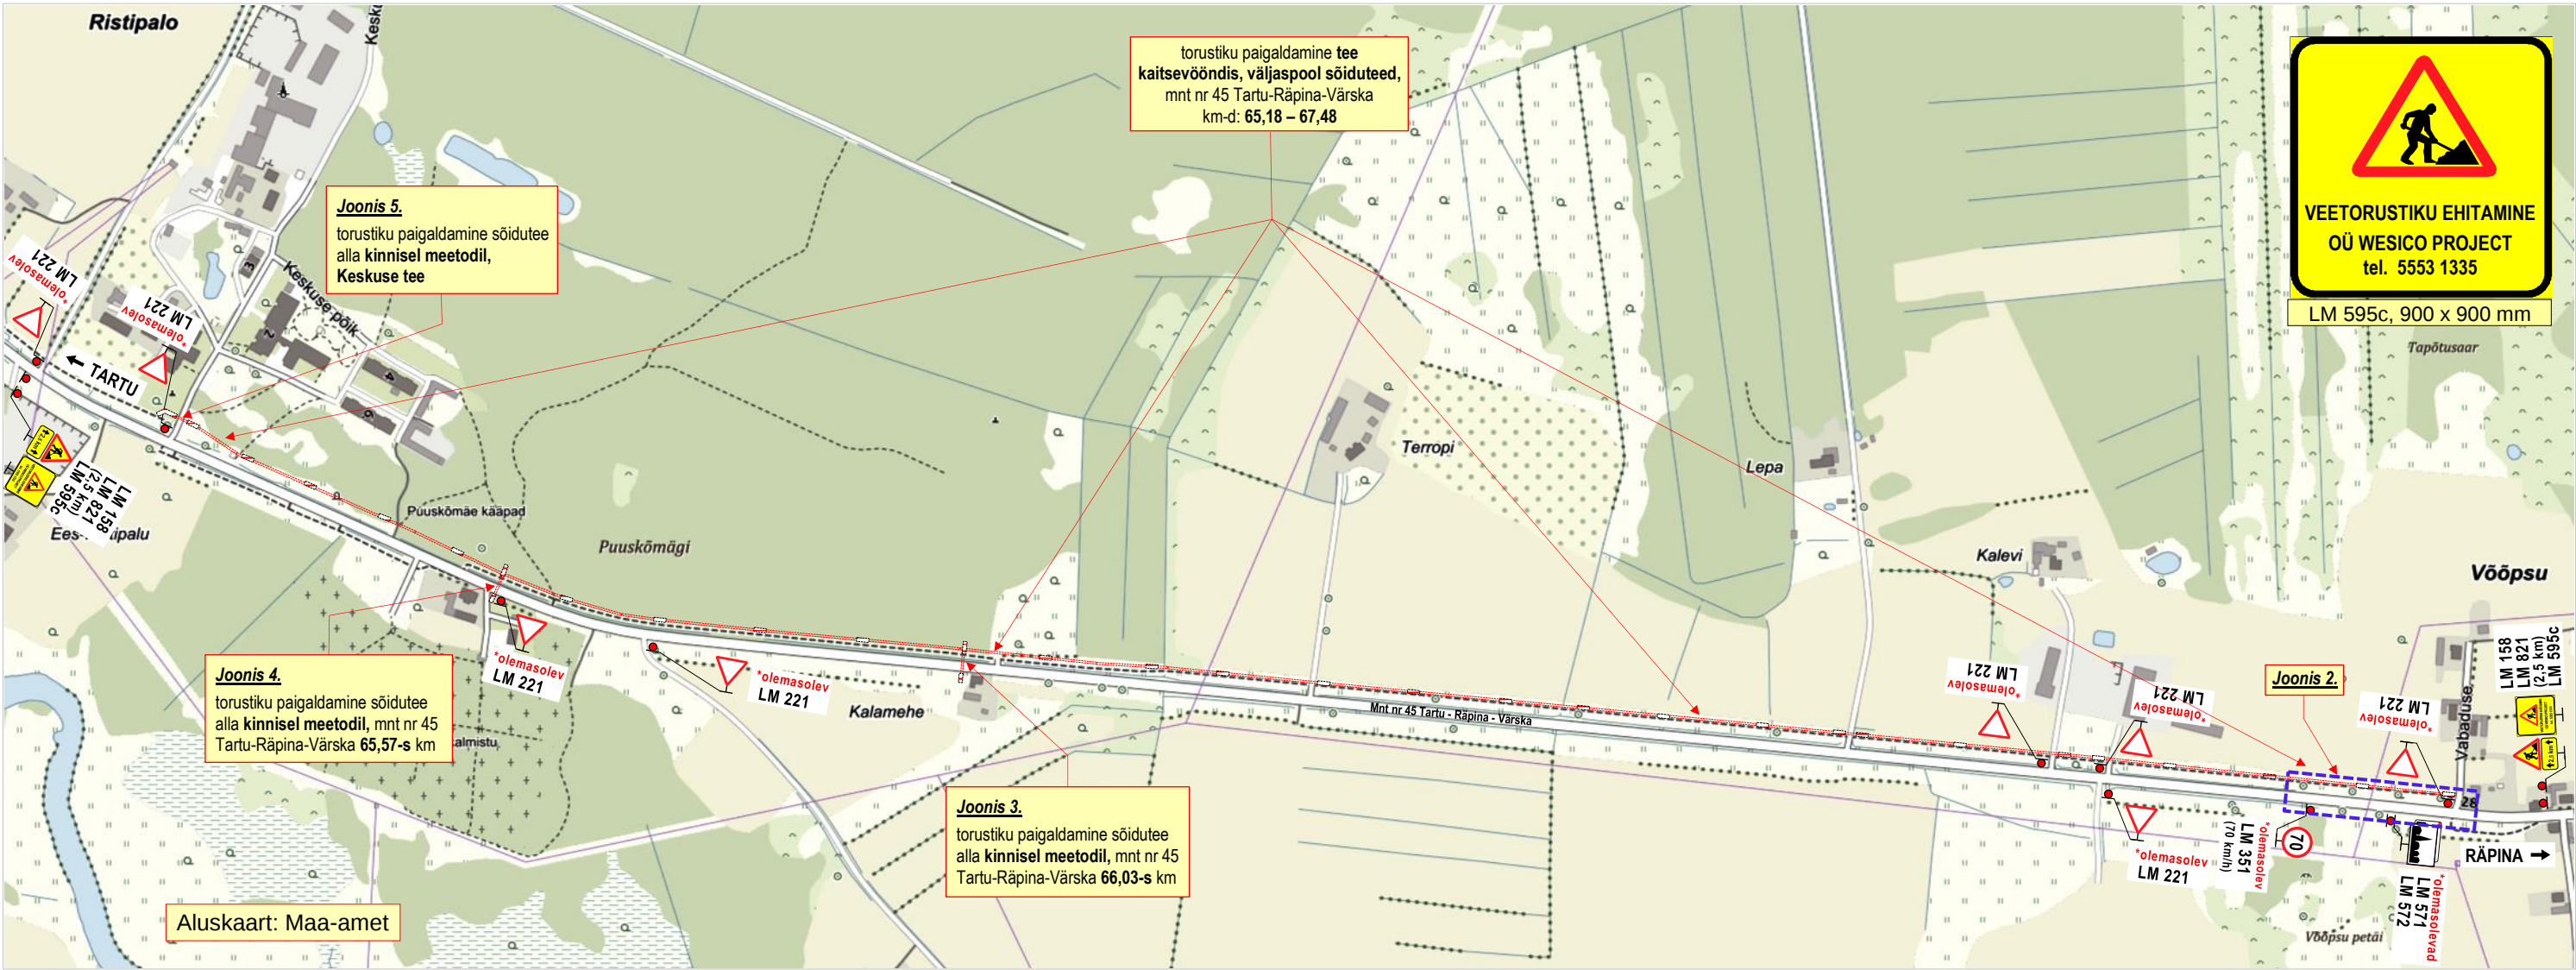

Märkused:

- Teostatavad tööd: **vee- ja survekanalisatsioonitorustiku ehitustööd, peamiselt kinnisel meetodil.**
- Töid teostatakse **tee kaitsevööndis, peamiselt väljaspool sõiduteed.**
- Stardi- ja lõpukaevikud ning puurmasin** asuvad **väljaspool sõiduteed.**
Töödel kasutatav **abisõiduk** asub **teepeenral ja osaliselt sõiduteel.**
Sõidukitele tagatakse **vähemalt 6,0 m laiune möödasõiduvõimalus** tööde alast.
- Sõidutee alla** paigaldatakse torustik **kinnisel meetodil.**
- Kasutada **II suurusgrupi liiklusmäärke.**
- Liikluspiirangutest ja tööde teostamisest teavitada liiklusjuhtimiskeskust (e-post: tmc@transpordiamet.ee) või Transpordiametit **Tark Tee** liikluspiirangute iseteeninduskeskkonnas.
Teavitus saata **vähemalt 1 ööpäev** enne piirangu kehtestamist või tööde alustamist.
- Joonisel toodud ajutiste liikluskorraldusvahendite paigaldamisel, liikluse korraldamisel ja tööde teostamisel lähtuda majandus- ja taristuministri 13.07.2018 määrusest nr 43 "Nõuded ajutisele liikluskorraldusele".

OÜ STOPP Sepa 17 c, Tartu 51013 tel: 50 14 029 e-mail: stoppoy@gmail.com MTR nr: ELK000059 vastutav isik: Sulev Sannik kutsetunnistus nr 180686		LIIKLUSKORRALDUSE PROJEKT	
Koostas: M. Loost		Tööde teostamise koht: maantee nr 45 Tartu - Räpina - Värskas km-d: 65,18 - 67,48, Ristipalo küla, Põlva vald, Põlva maakond.	
Töid teostab:		Wesico Project OÜ Vasara 50 Tartu 50113	
Tööde algus:		.02.25.a.	Tööde lõpp: .07.25.a.
Ohutute liiklustingimuste tagamise eest tööpiirkonnas vastutab:		RAIGO RAMMUL	
tel: +372 5553 1335	kuup:	allkiri:	

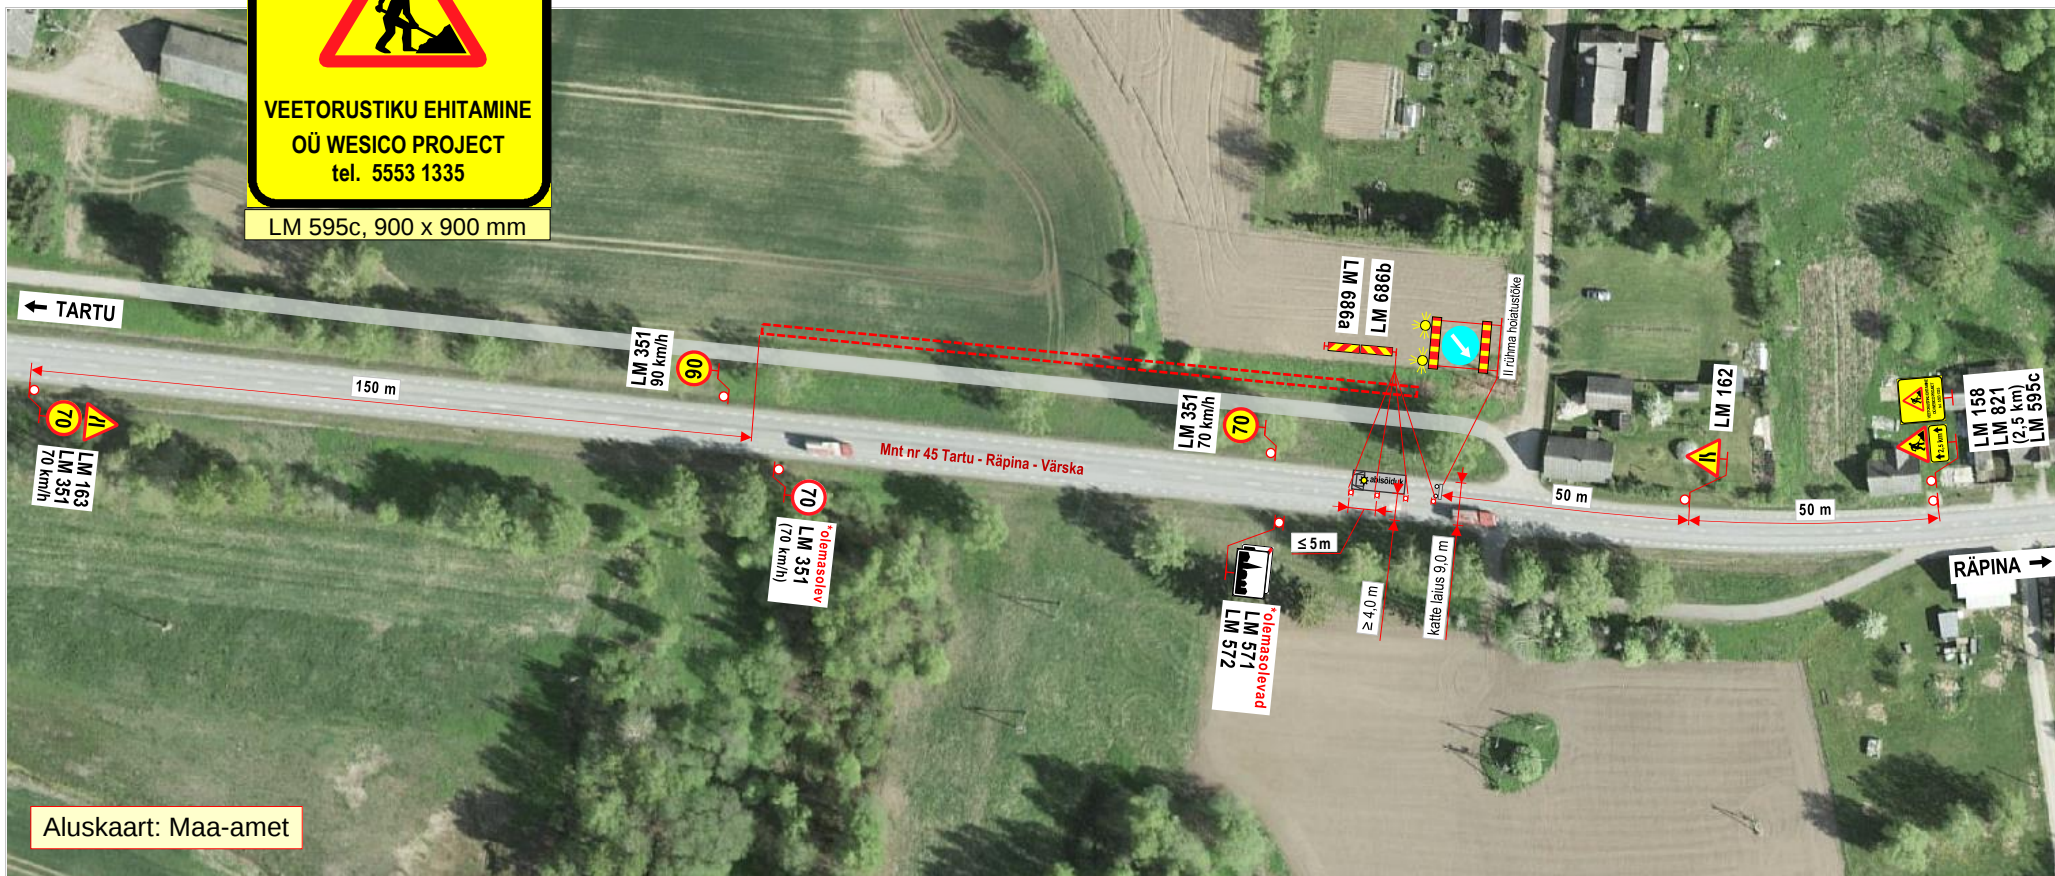

Märkused:

1. Teostatavad tööd: **vee- ja kanalisatsioonitorustiku ehitustööd** .
2. Töid teostatakse **tee kaitsevööndis, väljaspool sõiduteed**.
3. Kasutada **II- suurusgrupi** liiklusmärke.
4. Liikluspiirangutest ja tööde teostamisest teavitada liiklusjuhtimiskeskust (e-post: tmc@transpordiamet.ee) või Transpordiametit **Tark Tee** liikluspiirangute iseteeninduskeskkonnas.
Teavitust saata **vähemalt 1 ööpäev** enne piirangu kehtestamist või tööde alustamist.
5. Joonisel toodud ajutiste liikluskorraldusvahendite paigaldamisel, liikluse korraldamisel ja tööde teostamisel lähtuda majandus- ja taristuministri 13.07.2018 määrusest nr 43 "Nõuded ajutisele liikluskorraldusele".

OÜ STOPP

Sepa 17 c, Tartu 51013
tel: 50 14 029
e-mail: stoppoy@gmail.com



MTR nr: **ELK000059**
vastutav isik: Sulev Sannik
kutsetunnistus nr **180686**

Koostas: M. Loost

Töid teostab:

Tööde algus:

Ohutute liiklustingimuste tagamise eest tööpiirkonnas vastutab: **RAIGO RAMMUL**

tel: +372 5553 1335

LIIKLUSKORRALDUSE PROJEKT

Tööde teostamise koht:

maantee nr 45 Tartu - Rāpina - Vārskā km-d: 67,34 - 67,48,
Ristipalo küla, Põlva vald, Põlva maakond.


WESICO PROJECT OÜ	Vasara 50 Tartu 50113.
-------------------	------------------------

.03.25.a.	Tööde lõpp:	.25.a.
-----------	--------------------	--------

	kuup:
--	-------

	allkiri:
--	-----------------

Joonis: 3

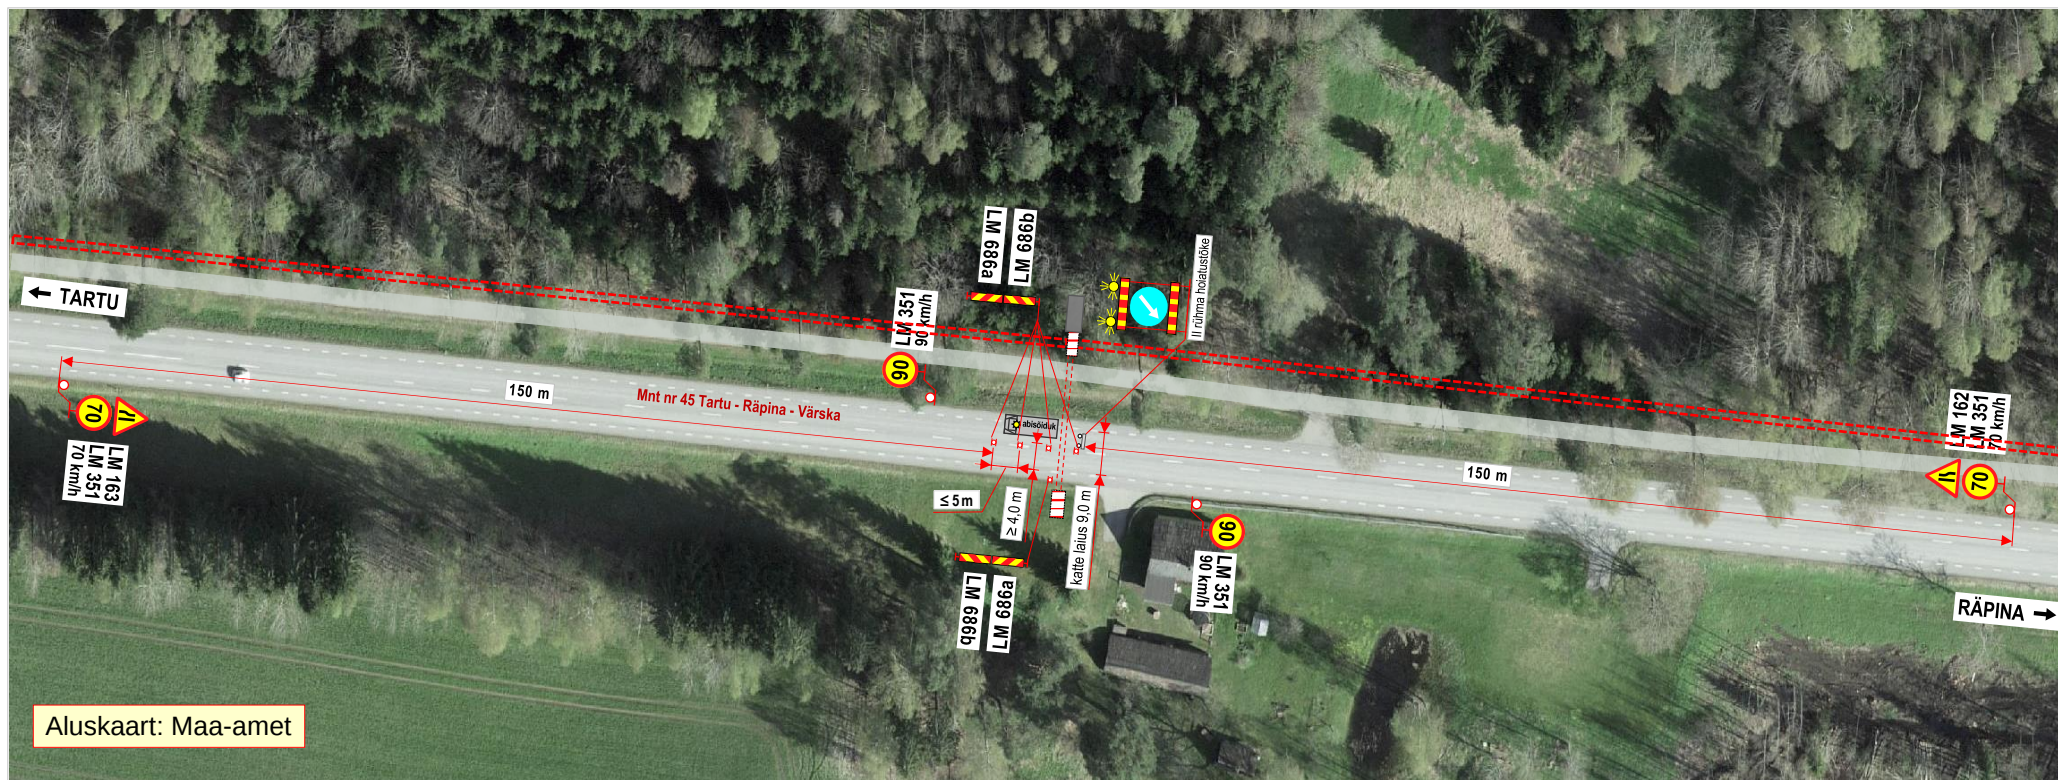

Märkused:

1. Teostatavad tööd: vee- ja survekanalisatsioonitorustiku ehitustööd, peamiselt kinnisel meetodil.
2. Tööd teostatakse tee kaitsevööndis, peamiselt väljaspool sõiduteed.
3. Stardi- ja lõpukaevikud ning puurmasin asuvad väljaspool sõiduteed. Töödel kasutatav abisõiduk asub teepeenral ja osaliselt sõiduteel. Sõidukitele tagatakse vähemalt 6,0 m laiune möödasõiduvõimalus tööde alast.
4. Sõidutee alla paigaldatakse torustik kinnisel meetodil.
5. Kasutada II suurusgrupi liiklusemärgi.
6. Liikluspiirangutest ja tööde teostamisest teavitada liiklusjuhtimiskeskust (e-post: tmc@transpordiamet.ee) või Transpordiametit **Tark Tee** liikluspiirangute iseteeninduskeskonnas. Teavitust saata vähemalt 1 ööpäev enne piirangu kehtestamist või tööde alustamist.
7. Joonisel toodud ajutiste liikluskorraldusvahendite paigaldamisel, liikluse korraldamisel ja tööde teostamisel lähtuda majandus- ja taristuministri 13.07.2018 määrusest nr 43 "Nõuded ajutisele liikluskorraldusele".

OÜ STOPP

Sepa 17 c, Tartu 51013
tel: 50 14 029
e-mail: stoppoy@gmail.com

MTR nr: **ELK000059**
vastutav isik: Sulev Sannik
kutsetunnistus nr **180686**

Koostas: M. Loost

Tööd teostab:

Tööde algus:

Ohutute liiklustingimuste tagamise eest tööpiirkonnas vastutab: **RAIGO RAMMUL**

tel: +372 5553 1335



LIIKLUSKORRALDUSE PROJEKT

Tööde teostamise koht:

maantee nr 45 Tartu - Rõpina - Värskas 66,03-s,
Ristipalo küla, Põlva vald, Põlva maakond.

WESICO PROJECT OÜ

Vasara 50 Tartu 50113.

.03.25.a.

Tööde lõpp:

.25.a.

kuup:

allkiri:

Joonis: 4



Aluskaart: Maa-amet

Märkused:

- Teostatavad tööd: vee- ja survekanalisatsioonitorustiku ehitustööd, peamiselt kinnisel meetodil.
- Töid teostatakse tee kaitsevööndis, peamiselt väljaspool sõiduteed.
- Stardi- ja lõpukaevikud ning puurmasin asuvad väljaspool sõiduteed. Töödel kasutatav abisõiduk asub teepeenral ja osaliselt sõiduteel. Sõidukitele tagatakse vähemalt 6,0 m laiune möödasõiduvõimalus tööde alast.
- Sõidutee alla paigaldatakse torustik kinnisel meetodil.
- Kasutada II suurusgrupi liiklusmärke.
- Liikluspiirangutest ja tööde teostamisest teavitada liiklusjuhtimiskeskust (e-post: tmc@transpordiamet.ee) või Transpordiametit **Tark Tee** liikluspiirangute iseteeninduskeskkonnas. Teavitus saata vähemalt 1 ööpäev enne piirangu kehtestamist või tööde alustamist.
- Joonisel toodud ajutiste liikluskorraldusvahendite paigaldamisel, liikluse korraldamisel ja tööde teostamisel lähtuda majandus- ja taristuministri 13.07.2018 määrusest nr 43 "Nõuded ajutisele liikluskorraldusele".

OÜ STOPP

Sepa 17 c, Tartu 51013
tel: 50 14 029
e-mail: stoppoy@gmail.com

MTR nr: ELK000059
vastutav isik: Sulev Sannik
kutsetunnistus nr 180686

Koostas: M. Loost

Töid teostab:

Tööde algus:

Ohutute liiklustingimuste tagamise eest tööpiirkonnas vastutab: RAIGO RAMMUL

tel: +372 5553 1335



LIIKLUSKORRALDUSE PROJEKT

Tööde teostamise koht:

maantee nr 45 Tartu - Räpina - Värskä 65,57-s km,
Ristipalo küla, Põlva vald, Põlva maakond.

WESICO PROJECT OÜ

Vasara 50 Tartu 50113.

.03.25.a.


Tööde lõpp:

.25.a.

kuup:

allkiri:

Joonis: 5

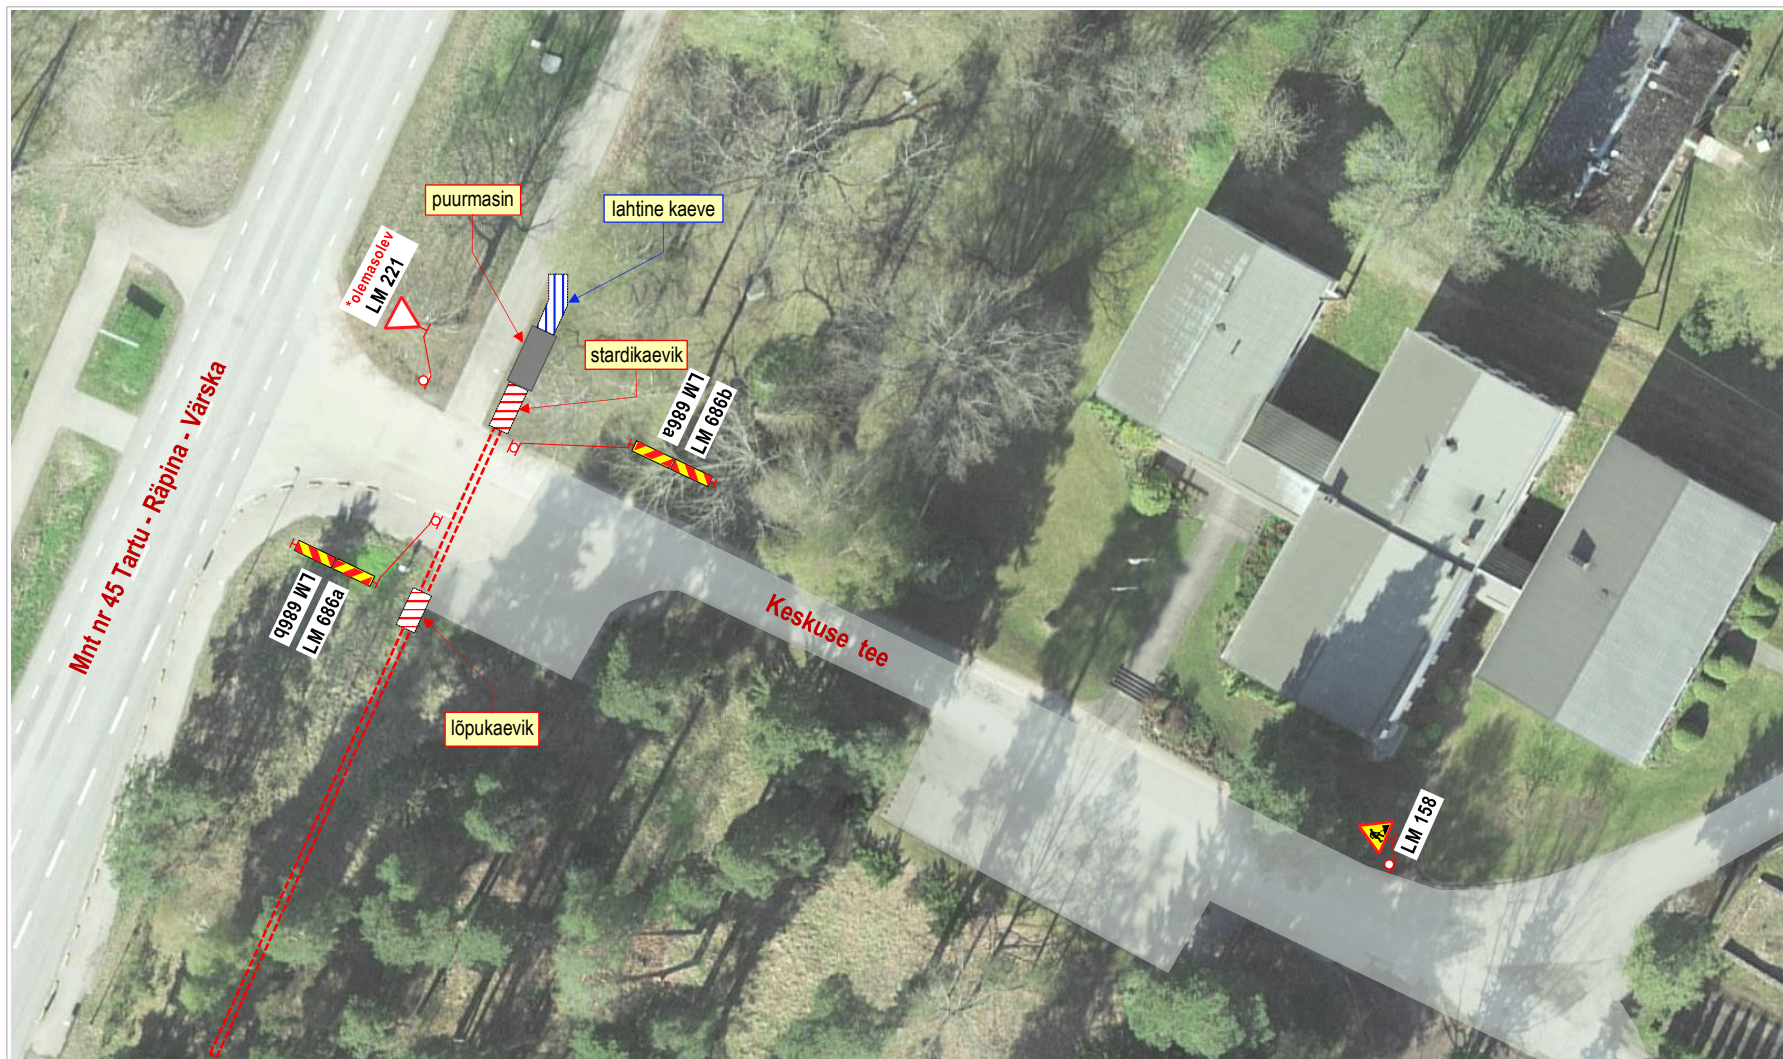

Märkused:

1. Teostatavad tööd: vee- ja survekanalisatsioonitorustiku ehitustööd, peamiselt kinnisel meetodil.
2. Tööd teostatakse tee kaitsevööndis, väljaspool sõiduteed.
3. Stardi- ja lõpukaevikud ning puurmasin asuvad väljaspool sõiduteed.
4. Kasutada II suurusgrupi liiklusmärke.
5. Liikluspiirangutest ja tööde teostamisest teavitada liiklusjuhtimiskeskust (e-post: tmc@transpordiamet.ee) või Transpordiametit **Tark Tee** liikluspiirangute iseteeninduskeskkonnas.
Teavitust saata vähemalt 1 ööpäev enne piirangu kehtestamist või tööde alustamist.
7. Joonisel toodud ajutiste liikluskorraldusvahendite paigaldamisel, liikluse korraldamisel ja tööde teostamisel lähtuda majandus- ja taristuministri 13.07.2018 määrusest nr 43 "Nõuded ajutisele liikluskorraldusele".

OÜ STOPP

Sepa 17 c, Tartu 51013
tel: 50 14 029
e-mail: stoppoy@gmail.com

MTR nr: ELK000059
vastutav isik: Sulev Sannik
kutsetunnistus nr 180686

Koostas: M. Loost

Tööd teostab:

Tööde algus:

Ohutute liiklustingimuste tagamise eest tööpiirkonnas vastutab: RAIGO RAMMUL

tel: +372 5553 1335

LIIKLUSKORRALDUSE PROJEKT


Tööde teostamise koht:

Keskuse tee ja maantee nr 45 Tartu - Räpina - Värskä ristmiku piirkond, Ristipalo küla, Põlva vald, Põlva maakond.

WESICO PROJECT OÜ Vasara 50 Tartu 50113.

Tööde lõpp: .25.a.

kuup: allkiri:

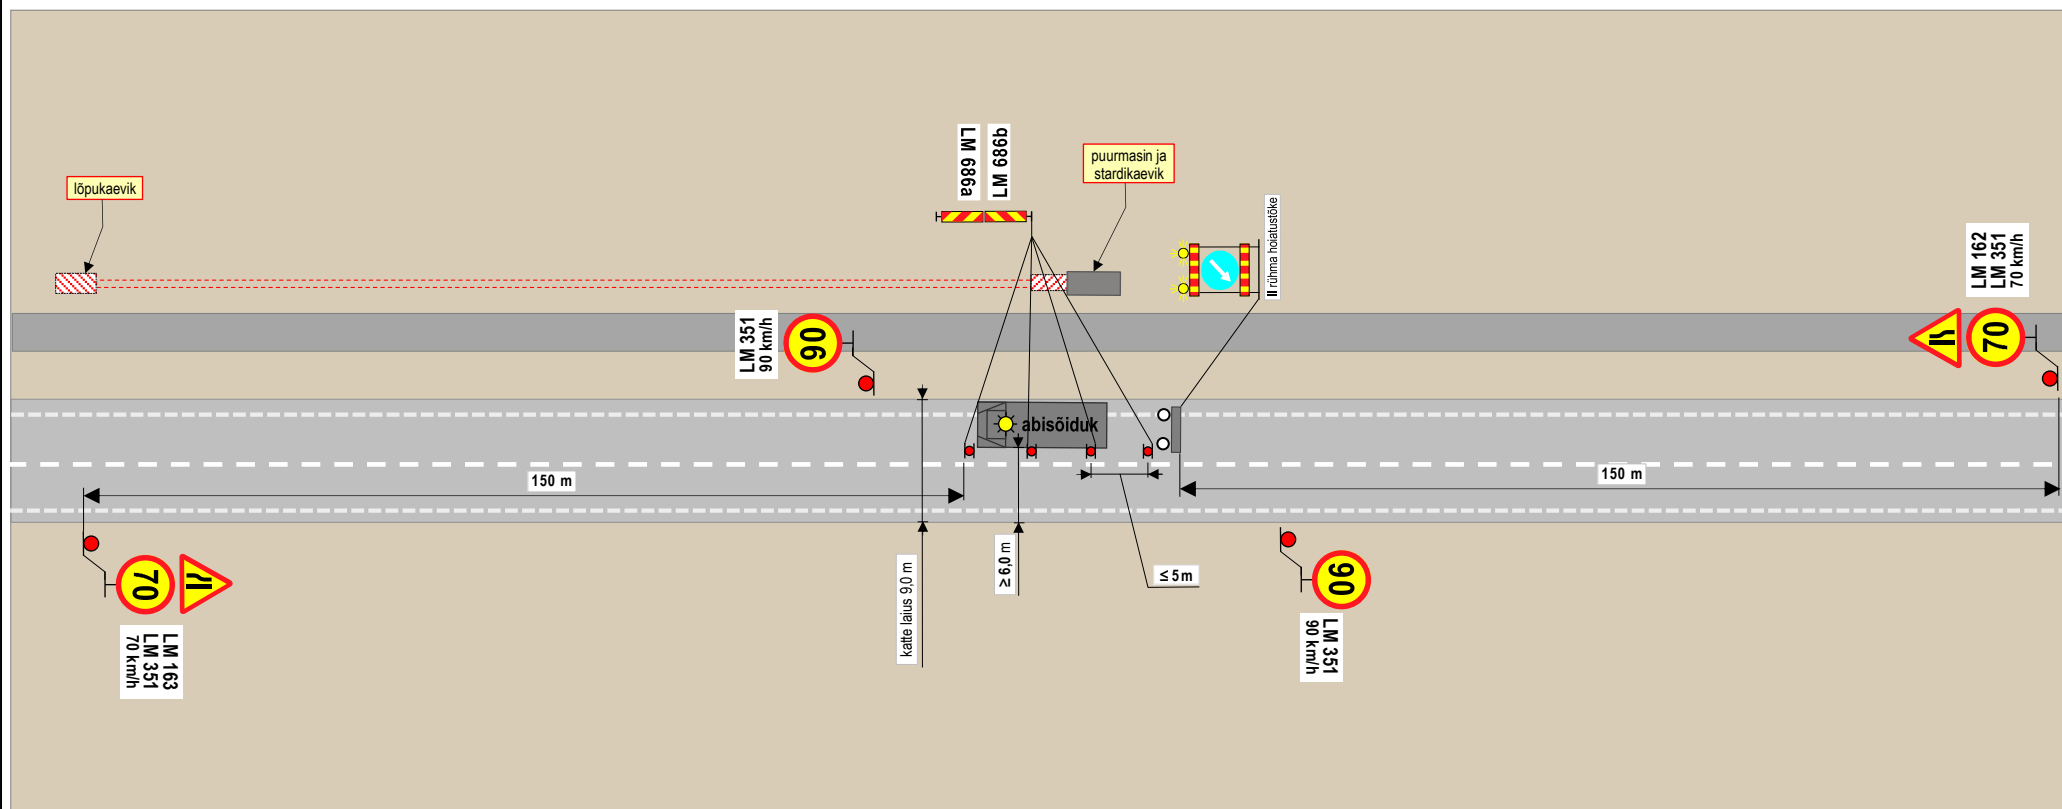**Märkused:**

1. Teostatavad tööd: **vee- ja survekanalisatsioonitorustiku ehitustööd, peamiselt kinnisel meetodil.**
2. Töid teostatakse **tee kaitsevööndis, peamiselt väljaspool sõiduteed.**
3. **Stardi- ja lõpukaevikud ning puurmasin** asuvad **väljaspool sõiduteed.**
Töödel kasutatav **abisõiduk** asub **teepeenral ja osaliselt sõiduteel.**
Sõidukitele tagatakse **vähemalt 6,0 m laiune möödasõiduvõimalus** tööde alast.
4. **Sõidutee alla** paigaldatakse torustik **kinnisel meetodil.**
5. Kasutada **II suurusgrupi liiklusemärgi.**
6. Liikluspiirangutest ja tööde teostamisest teavitada liiklusjuhtimiskeskust (e-post: tmc@transpordiamet.ee) või Transpordiametit **Tark Tee** liikluspiirangute iseteeninduskeskkonnas.
Teavitust saata **vähemalt 1 ööpäev** enne piirangu kehtestamist või tööde alustamist.
7. Joonisel toodud ajutiste liikluskorraldusvahendite paigaldamisel, liikluse korraldamisel ja tööde teostamisel lähtuda majandus- ja taristuministri 13.07.2018 määrusest nr 43 "Nõuded ajutisele liikluskorraldusele".

OÜ STOPP

Sepa 17 c, Tartu 51013
tel: 50 14 029
e-mail: stoppoy@gmail.com

MTR nr: **ELK000059**
vastutav isik: Sulev Sannik
kutsetunnistus nr **180686**

Koostas: M. Loost

Töid teostab:

Tööde algus:

LIIKLUSKORRALDUSE PROJEKT**Tööde teostamise koht:**

maantee nr 45 Tartu - Räpina - Värskas km-d: 65,18 - 67,48,
Ristipalo küla, Põlva vald, Põlva maakond.

WESICO PROJECT OÜ

Vasara 50 Tartu 50113.

Tööde lõpp:

.25.a.

Ohutute liiklustingimuste tagamise eest tööpiirkonnas vastutab: RAIGO RAMMUL

tel: +372 5553 1335

kuup:

allkiri: