
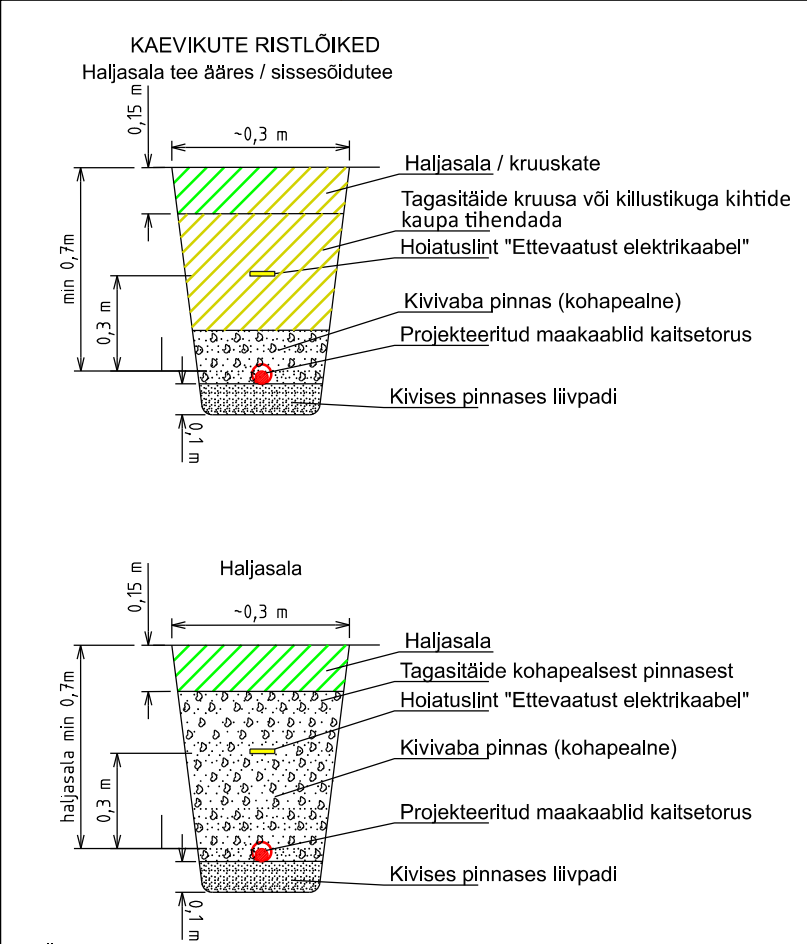


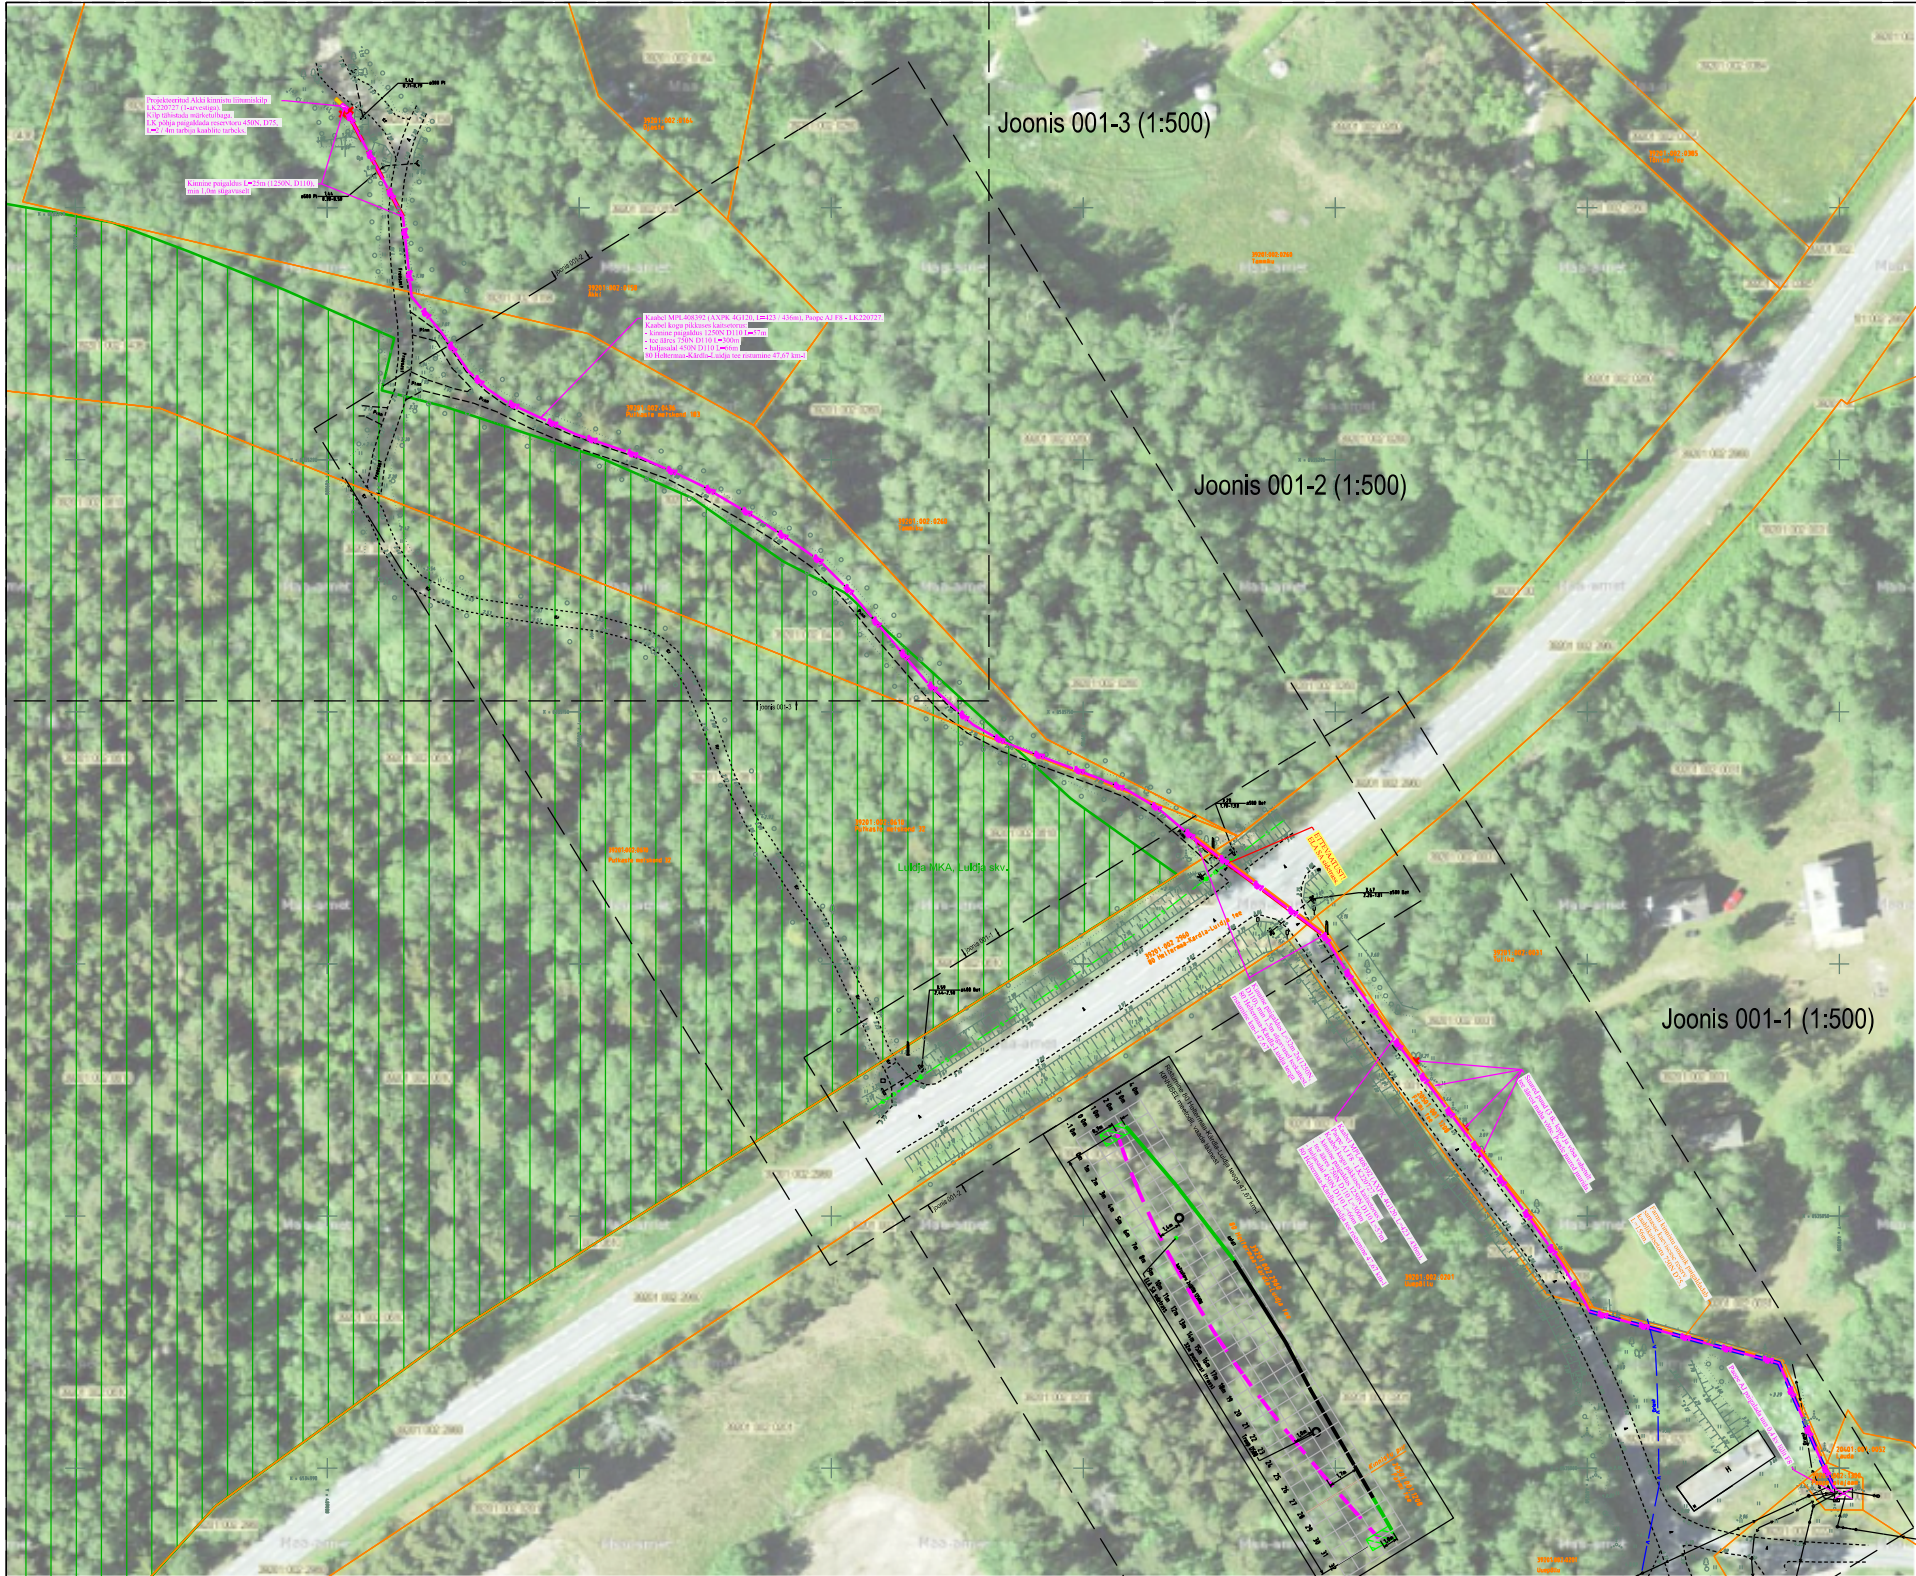

- MÄRKUSED**
1. Kaevisel laiust sõltub kaevamisviisist ja pinnasest.
 2. Tagasitõlkes panna sügavamale peenem pinnas.
 3. Täitmisel pinnas tihendada.
 4. Liivapadi on vajalik, kui kaevis rajatakse kruusasessesse või kivisessesse pinnasess.
 5. Toru otsad sulgeda ehitusvahuga.
 6. Paigaldatava kaabli paigalduskõrgus ristumisel täpsustada ristuvate kommunikatsioonide eelneva lahendusega.
 7. Kaevamistööd kommunikatsioonide kaitsetsoonis (2m) teostada käsitsi.
 8. Sisestuskaabli montaažiks paigaldatud kaitsetorude otsad sulgeda otsakorgiga.
 9. Kui kaabli trass tuleb rajada pinnasessesse lõõkaamri abil, siis on lubatud paigaldussügavus min 0,5m maapinnast.

Märkus: - Geoalusena kasutatud OÜ Kirjanurk tööd nr 10057G. - Maandusi vaadata joonistelt 002 - Pärast kaevetööd taastada pinnase endine olukord ning korrestada ehitusjääljed. Pinnase täitmisel arvestada hilisemat vajumist, tagasitõlget pinnas tihendada. - Kaevisel kohad korralikult tihendada, võimalikud vajumised täita kruusaga fr 0/32 ja tihendada, võimalike vajumiste tasandamise kohustus kehtib ka garantiiajal		Tellija:  		Aadress: Energia 4, Pärnu 80042	Kuupäev: 05.2023
Töö nimetus: Akki mü litumine elektrivõrguga Paope küla, Hiiumaa vald, Hiiumaa maakond. Tööprojekt		Reg nr: 11445550		Telefon: 56567684	Töö nr: LR8754
Joonise nimetus: Asendiplaan		e-mail: Karmo.Lillepold@gmail.com		Joon nr: 001	Mõõtkava: 1:1500 (A3)
		Projekteerija: Karmo Lillepold			