

Piiri kättenäitamise kutse

1.12.2025

Teostasin Viljandi maakonnas Viljandi vallas Lalsi külas **Piirioja-Pari** (32802:002:0461) katastriüksuse jagamise mõõdistuse, mis osaliselt piirneb teile kuuluva **24135 Lalsi-Vaibla tee** (32802:002:0055) katastriüksusega.

Ühised piiripunktid on nr 9,10 ja 19. Piiripunktides nr 9 ja 10 on metalltorud paigaldatud 8,0 m kaugusele tee teljest. Piiripunktis nr 19 oli maastikul kõver nurkraud mida ei saanud korrastada. Taastasin ja panin uue metalltoru arvestades Piirioja-Pari katastriüksuse piiriandmeid ja kaugust riigimaantee tee teljest.

Kui te soovi avaldate, toimub ühiste piirimärkide kättenäitamine 12.12.2025(kui soovite osa võtta, palume osavõtu soovist eelnevalt registreerida hiljemalt 1 tööpäev enne määratud kuupäeva, et kokku leppida kellaaeg). Piiride kättenäitamisel osalemine on vabatahtlik ja toimub ainult juhul kui asjaosalised selleks soovi avaldavad. Piiri kättenäitamisele võite saata ka esindaja. Palun mind sellest eelnevalt teavitada ja esitada mulle esindust tõendav volikiri. Pärast piiri kättenäitamist koostatakse piiriprotokoll 3 tööpäeva jooksul, mida on seejärel võimalik soovi korral allkirjastada. Kutse saatmisega loetakse piirimärkide asukohad ja nende alalhoiu kohustus kinnisasja omanikule teatavaks tehtuks ja omanik piiride asukohaga nõustunuks (maakatastriseaduse § 17 lõige 6), välja arvatud juhul, kui ilmneb piiride kindlakstegemise vajadus. Kinnisasja omanik peab tagama piirimärgistuse säilimise. Te ei või piirimärke iseseisvalt muuta ega ümber paigutada (asjaõigusseaduse § 128 lg 2).

Piirikirjeldus: Piirioja

Piiripunkti nr	Piiripunkti vorm	Piiri kulgemise viis	Märkus	Paigalduse info
9	metalltoru*	teemaa serv**	*maaga tasa **piir kulgeb 8,0 m tee teljest	paigaldatud
10	metalltoru*	sirgjooneline	*maaga tasa, 8,0 m tee teljest	paigaldatud

Piirikirjeldus: Paripõllu

Piiripunkti nr	Piiripunkti vorm	Piiri kulgemise viis	Märkus	Paigalduse info
9	metalltoru*	sirgjooneline	*maaga tasa, 8,0 m tee teljest	paigaldatud

Piirikirjeldus: Piiripõllu

Piiripunkti nr	Piiripunkti vorm	Piiri kulgemise viis	Märkus	Paigalduse info
10	metalltoru*	teemaa serv**	*maaga tasa **piir kulgeb 8,0 m tee teljest	paigaldatud
19	metalltoru*	sirgjooneline	*8,0 m tee teljest	taastatud

Lisaküsimuste korral võtke minuga ühendust e-maili või telefoni teel(telefonile vastan tööpäeviti 9.00- 17.00).

Lugupidamisega maamõõtja Meelis Kask


tegevuslitsents 687 Ma-k

meelis.lood@gmail.com

+372 5392 1891


Piiripunktide ja piiride skeem

Maatoiming nr 2025100916635

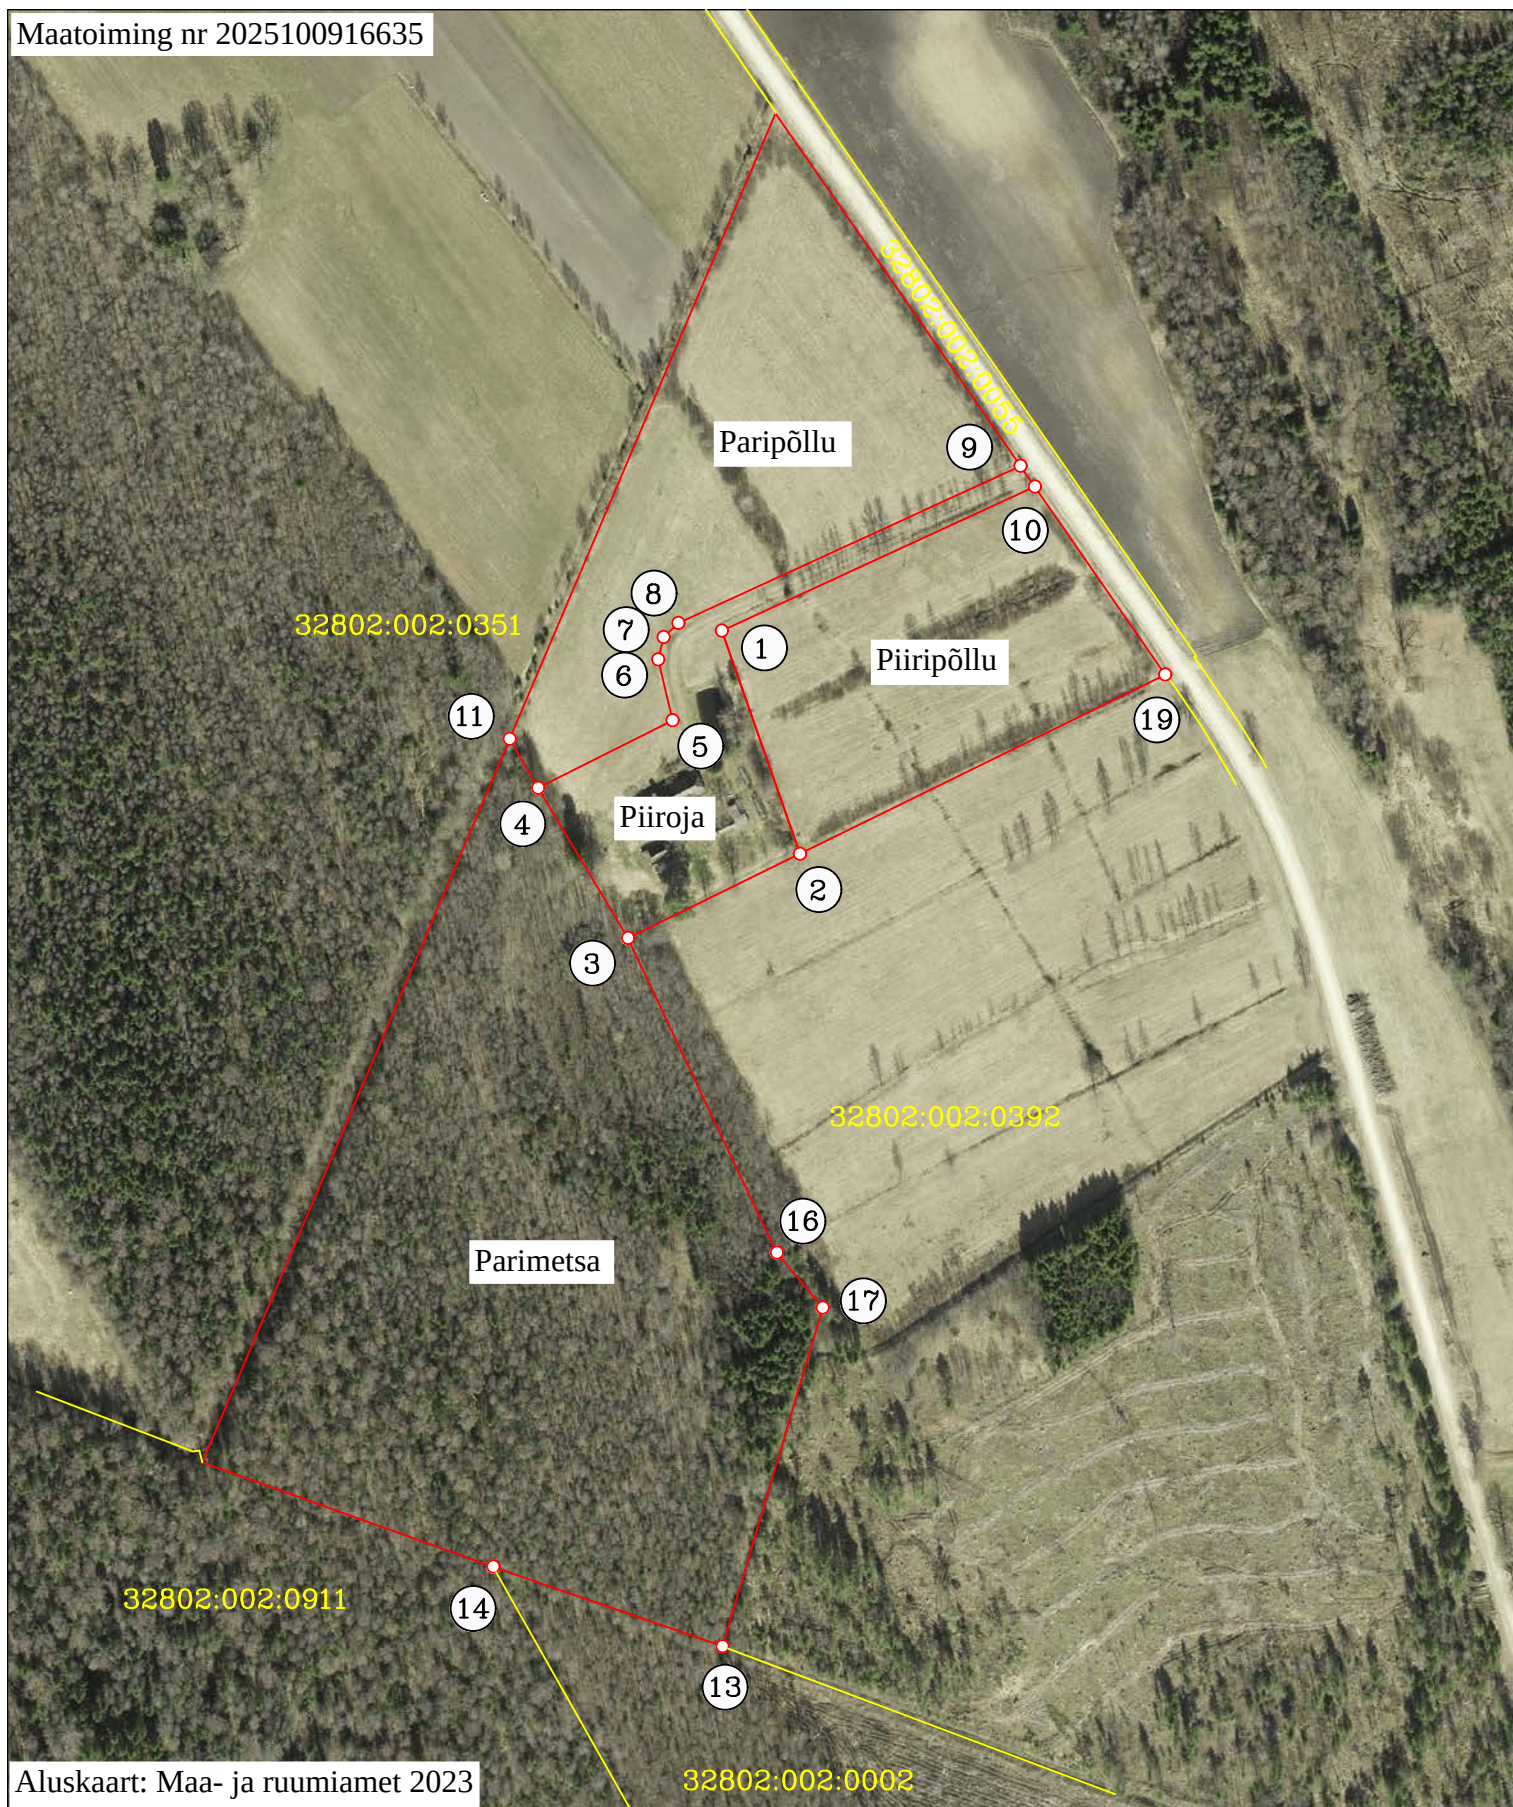

Aluskaart: Maa- ja ruumiamet 2023

Väljavõte

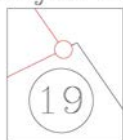

Leppemärgid:

— katastriüksuse piir

— registreeritud katastriüksuse piir

○ piirimärk

① piiripunkti number