



Isikliku kasutusõiguse seadmise plaan

IKÕ ala pos nr	Registriosa nr, KV kood	Katastriüksuse tunnus, nimi ja sihtotstarve	Ala pindala (m2)
1	8403750, KV8073	15401:002:0055; 13132 Kõrkküla-Erra tee transpordimaa	374

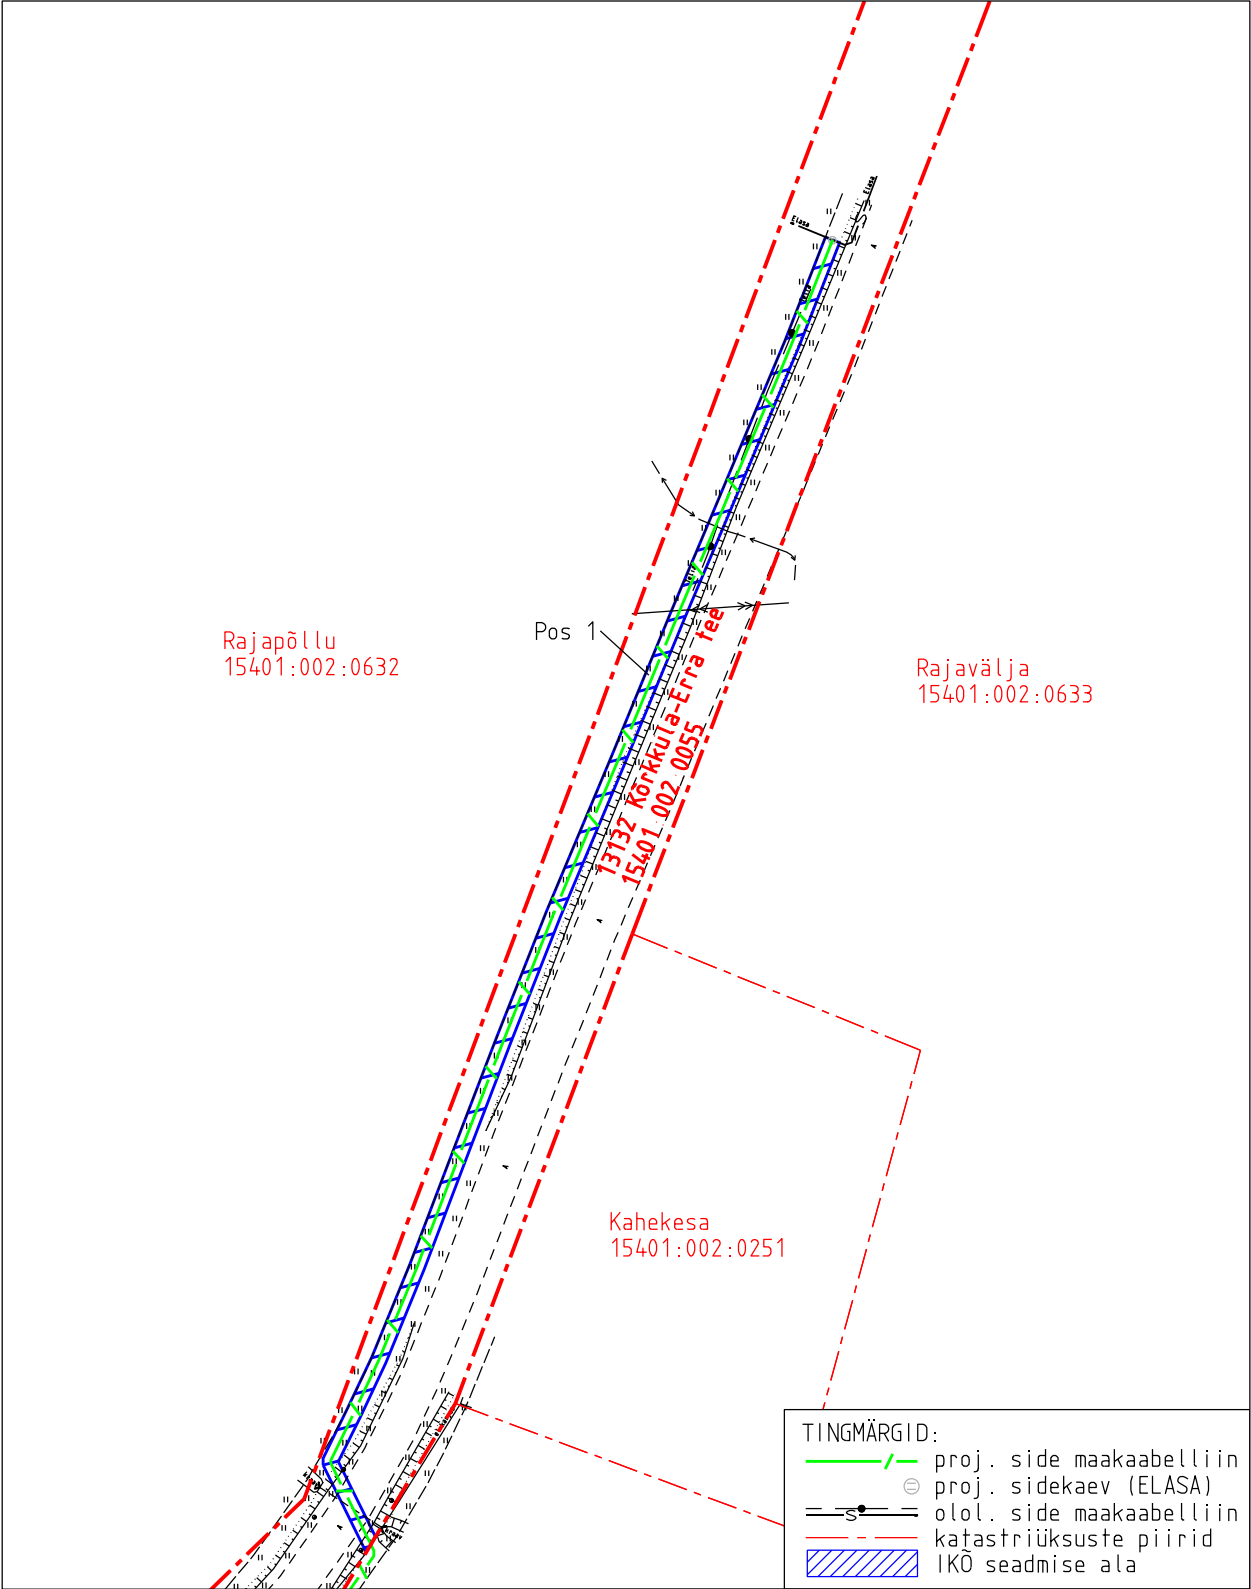

Projekti nimetus				Töö nr
Lääne-Viru maakond, Viru-Nigula vald, Kestla küla Rednet sidevõrk				15159P
Projekti koostaja	Plaani koostaja	Mõõtkava	Leht	Kuupäev
Kirjanurk OÜ	A.Jankovskaja	1:1000	1-1	23.07.2026


Isikliku kasutusõiguse seadmise plaan

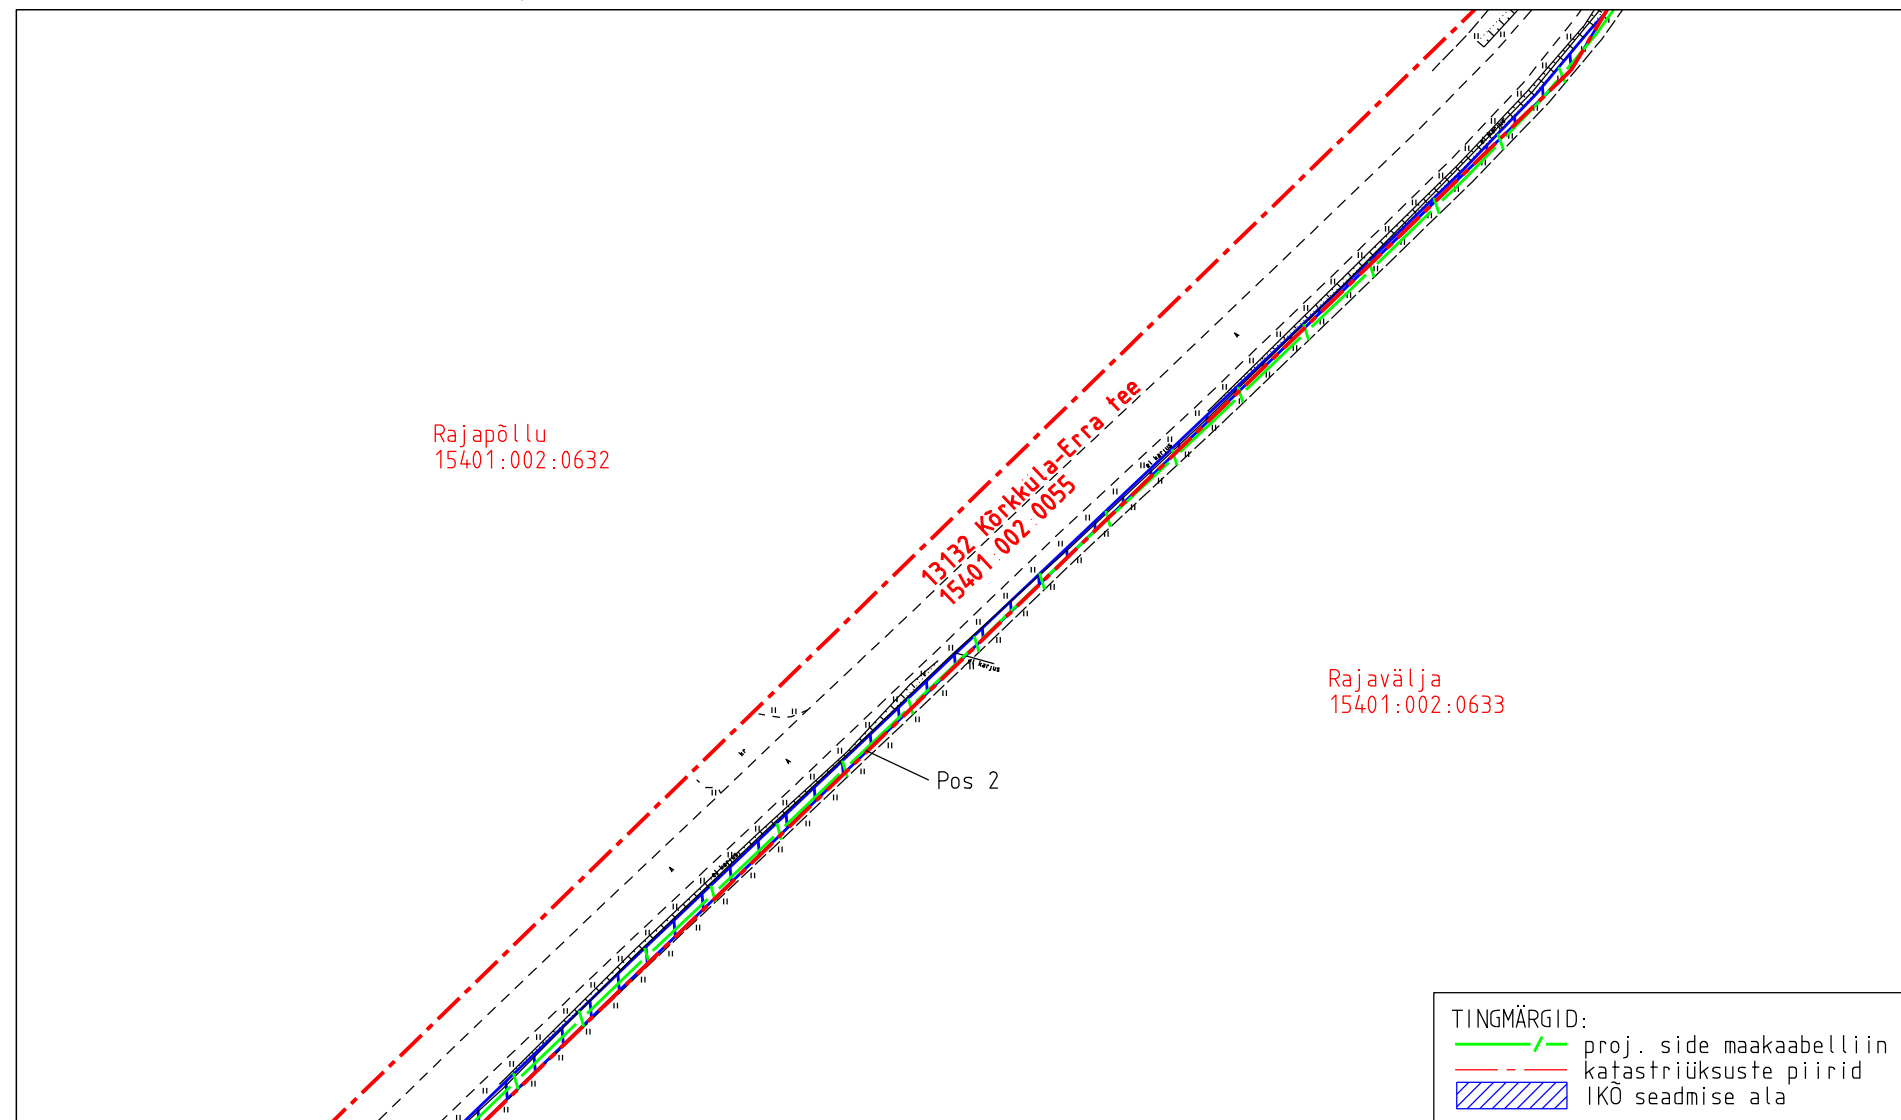

IKO ala pos nr	Registriosa nr, KV kood	Katastriüksuse tunnus, nimi ja sihtotstarve	Ala pindala (m2)
2	8403750, KV8073	15401:002:0055; 13132 Kõrkküla-Erra tee transpordimaa	1942

Projekti nimetus				Töö nr
Lääne-Viru maakond, Viru-Nigula vald, Kestla küla Rednet sidevõrk				15159P
Projekti koostaja	Plaani koostaja	Mõõtkava	Leht	Kuupäev
Kirjanurk OÜ	A.Jankovskaja	1:1000	1-2	23.07.2026


Isikliku kasutusõiguse seadmise plaan

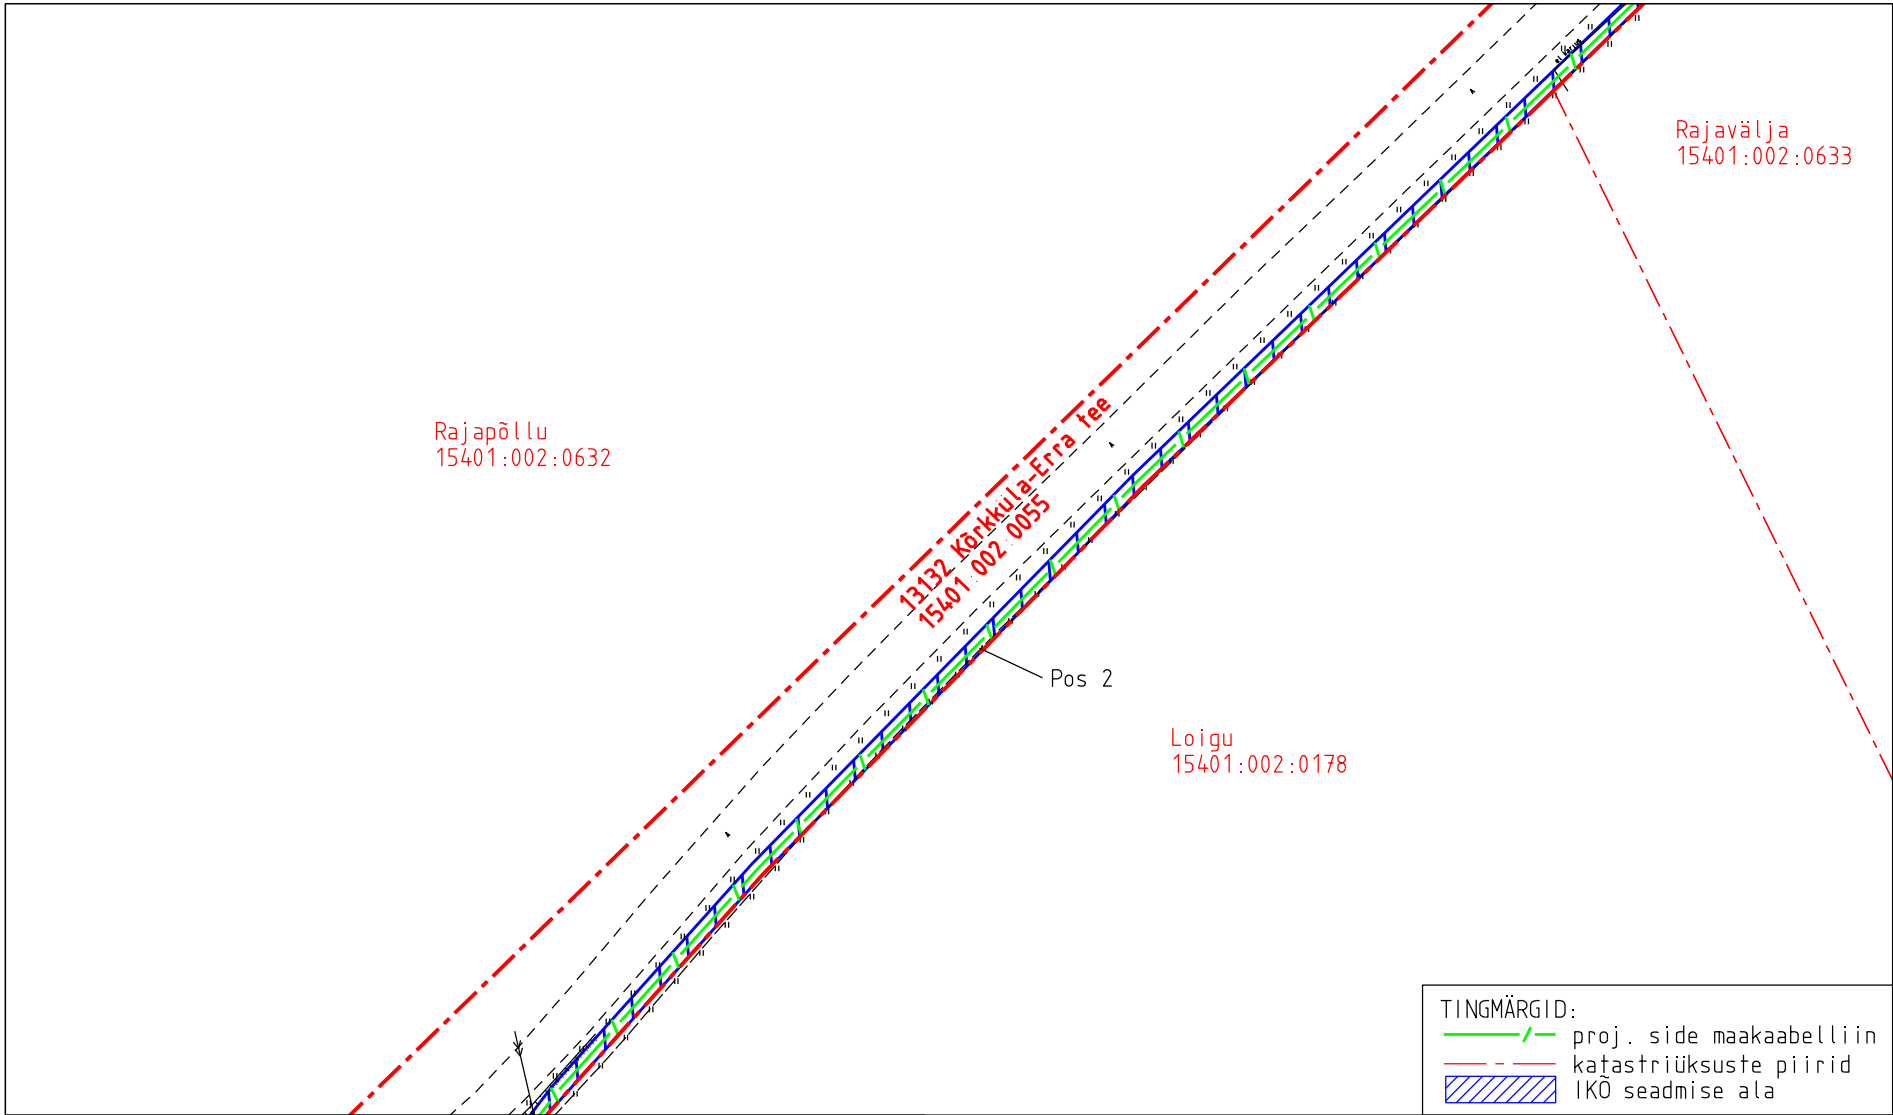

IKO ala pos nr	Registriosakaal nr, KV kood	Katastriüksuse tunnus, nimi ja sihtotstarve	Ala pindala (m2)
2	8403750, KV8073	15401:002:0055; 13132 Kõrkküla-Erra tee transpordimaa	1942

Projekti nimetus Lääne-Viru maakond, Viru-Nigula vald, Kestla küla Rednet sidevõrk				Töö nr 15159P
Projekti koostaja Kirjanurk OÜ	Plaani koostaja A. Jankovskaja	Mõõtkava 1:1000	Leht 1-3	Kuupäev 23.07.2026


Isikliku kasutusõiguse seadmise plaan

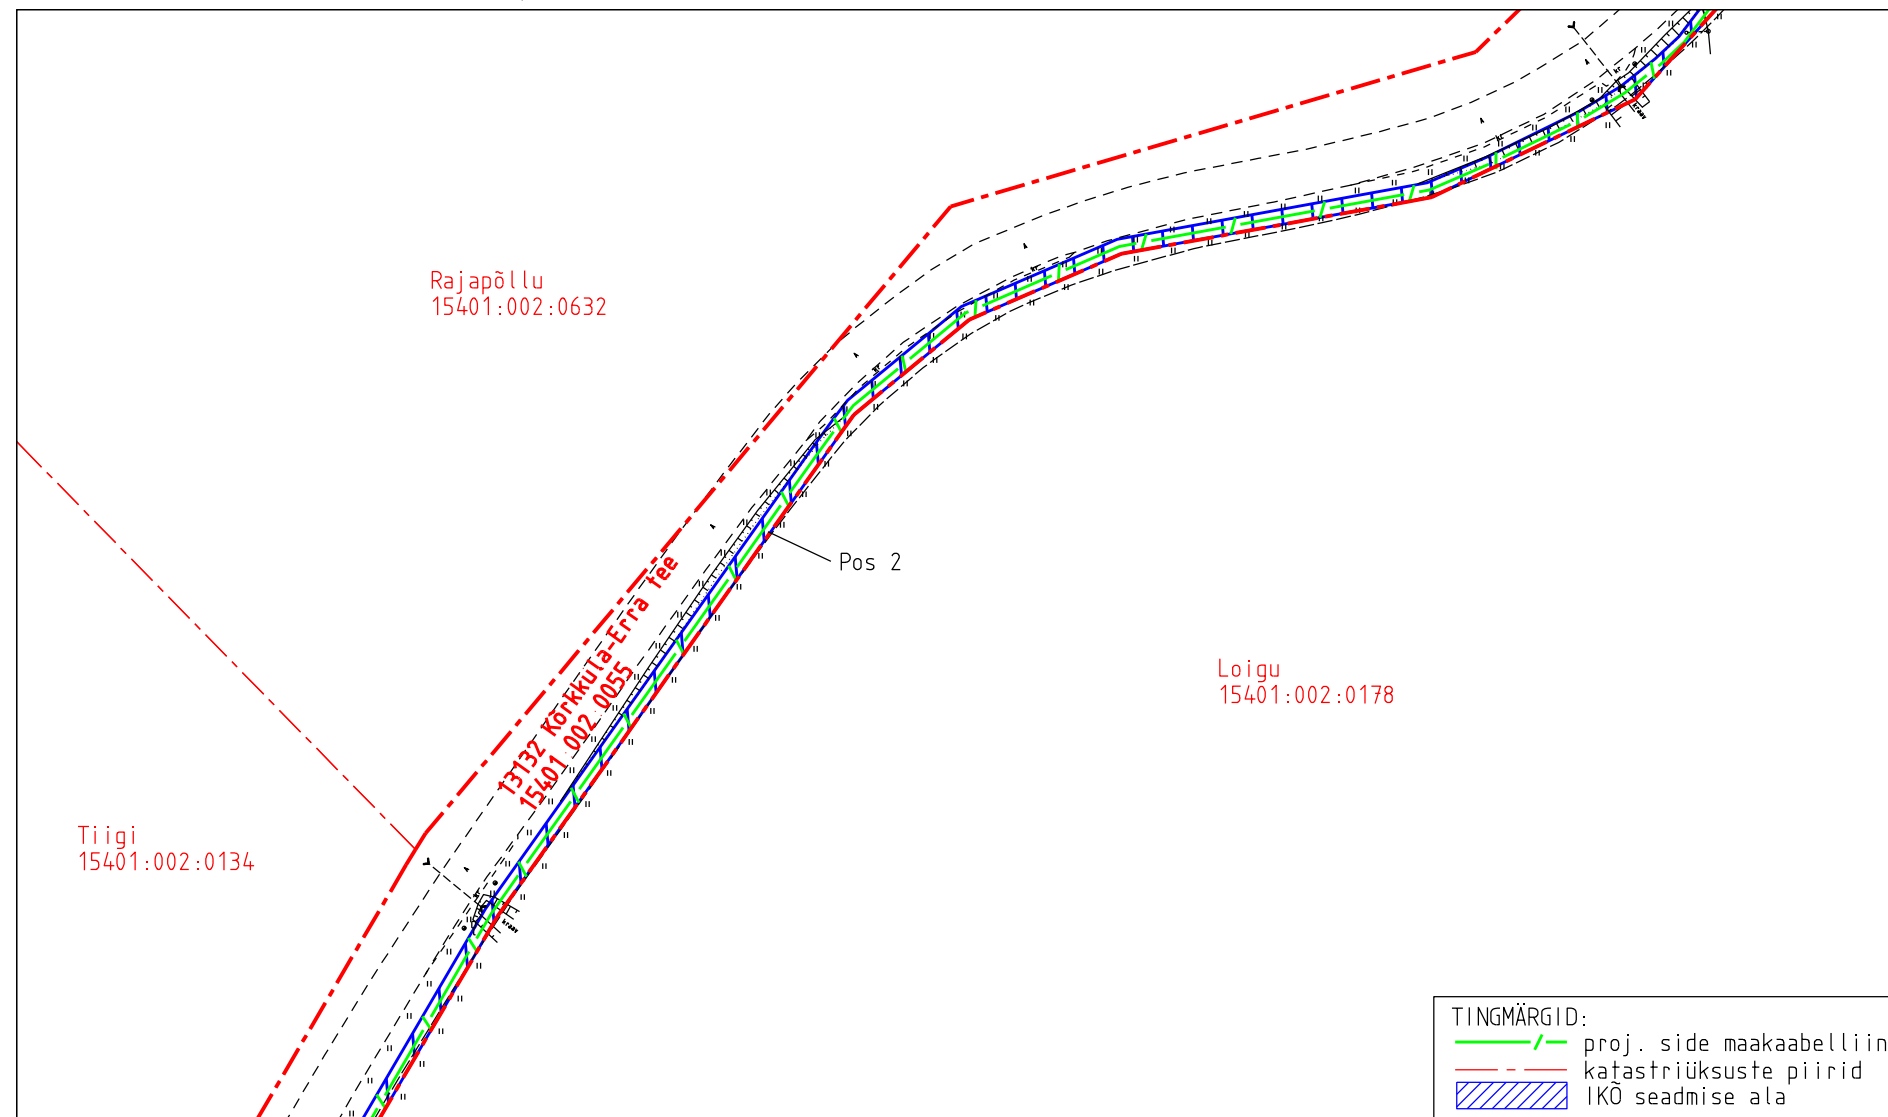

IKO ala pos nr	Registriosakaal nr, KV kood	Katastriüksuse tunnus, nimi ja sihtotstarve	Ala pindala (m2)
2	8403750, KV8073	15401:002:0055; 13132 Kõrkküla-Erra tee transpordimaa	1942

Projekti nimetus Lääne-Viru maakond, Viru-Nigula vald, Kestla küla Rednet sidevõrk				Töö nr 15159P
Projekti koostaja Kirjanurk OÜ	Plaani koostaja A. Jankovskaja	Mõõtkava 1:1000	Leht 1-4	Kuupäev 23.07.2026

Isikliku kasutusõiguse seadmise plaan

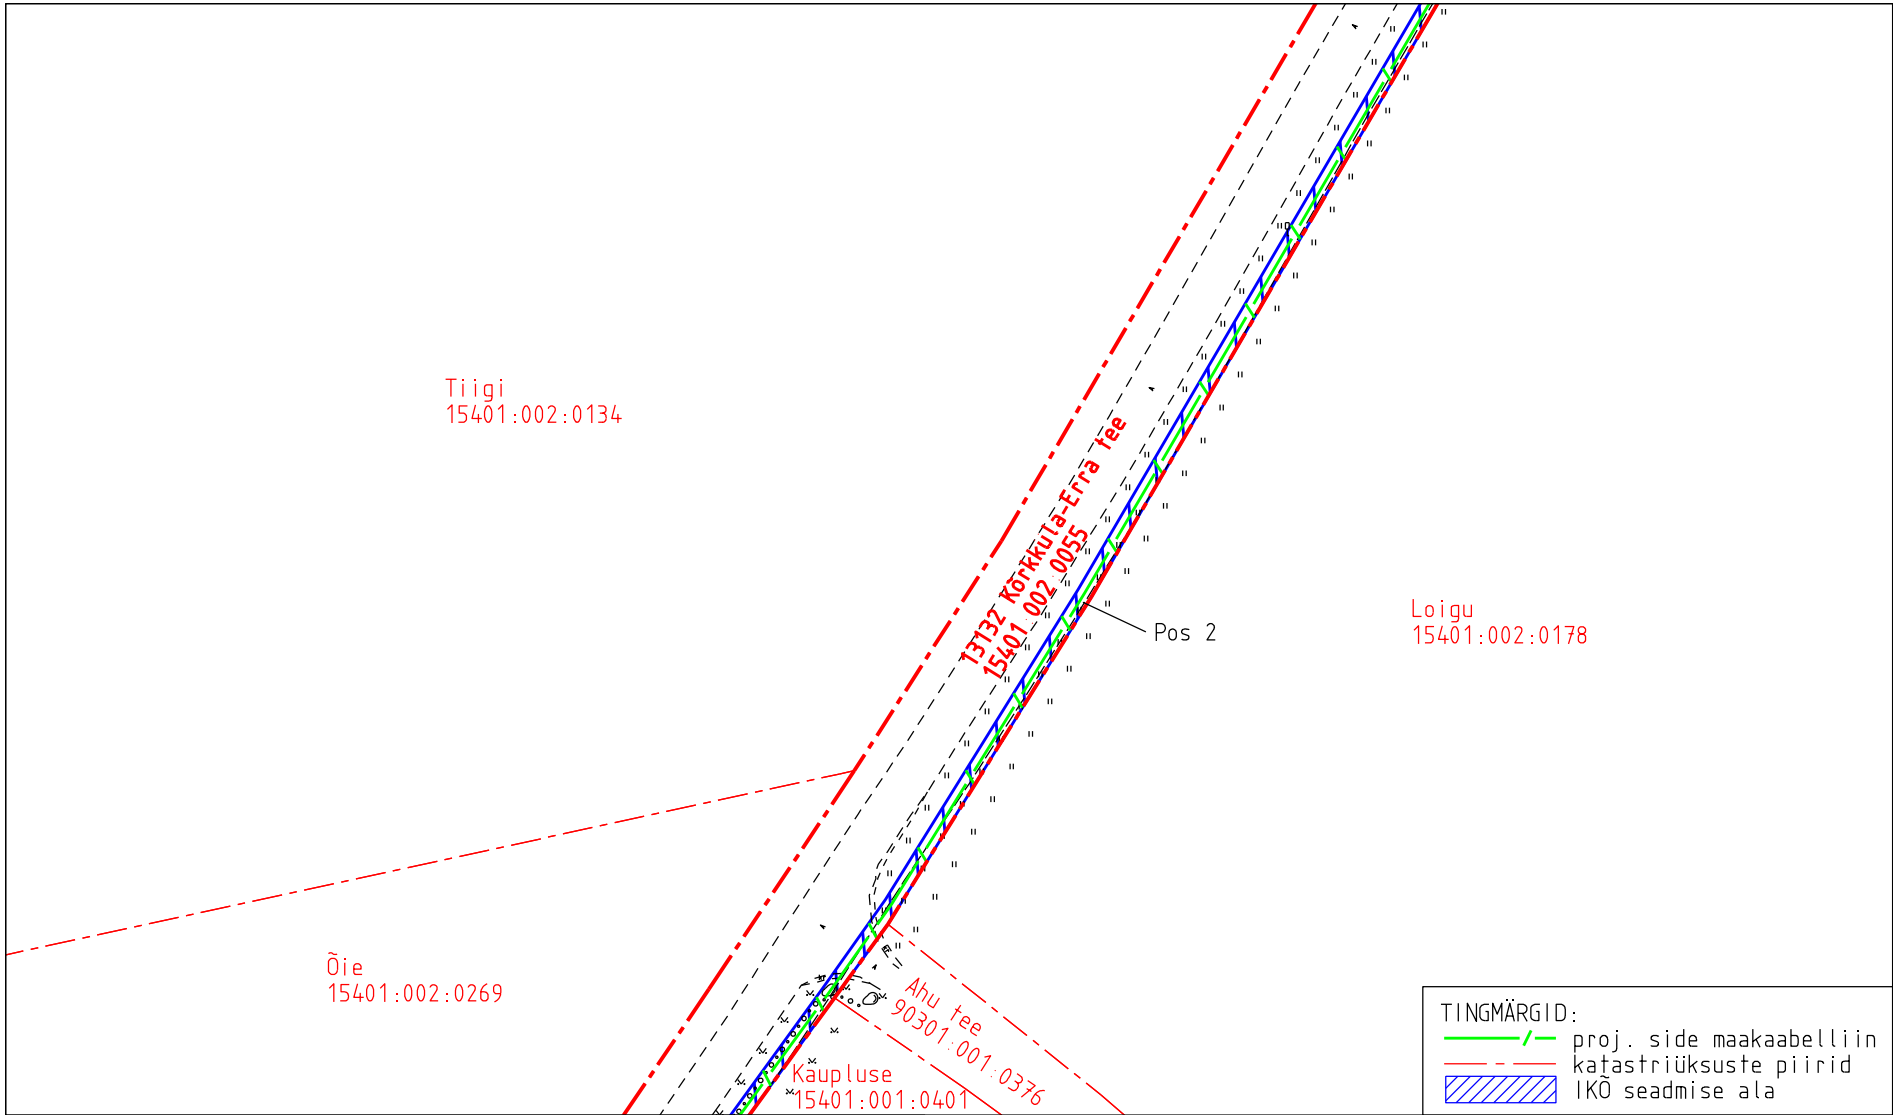


TINGMÄRGID:	
	proj. side maakaabelliin
	katastriüksuste piirid
	IKO seadmise ala

IKO ala pos nr	Registriosi nr, KV kood	Katastriüksuse tunnus, nimi ja sihtotstarve	Ala pindala (m2)
2	8403750, KV8073	15401:002:0055; 13132 Kõrkküla-Erra tee transpordimaa	1942

Projekti nimetus				Töö nr
Lääne-Viru maakond, Viru-Nigula vald, Kestla küla Rednet sidevõrk				15159P
Projekti koostaja	Plaani koostaja	Mõõtkava	Leht	Kuupäev
Kirjanurk OÜ	A.Jankovskaja	1:1000	1-5	23.07.2026

Isikliku kasutusõiguse seadmise plaan

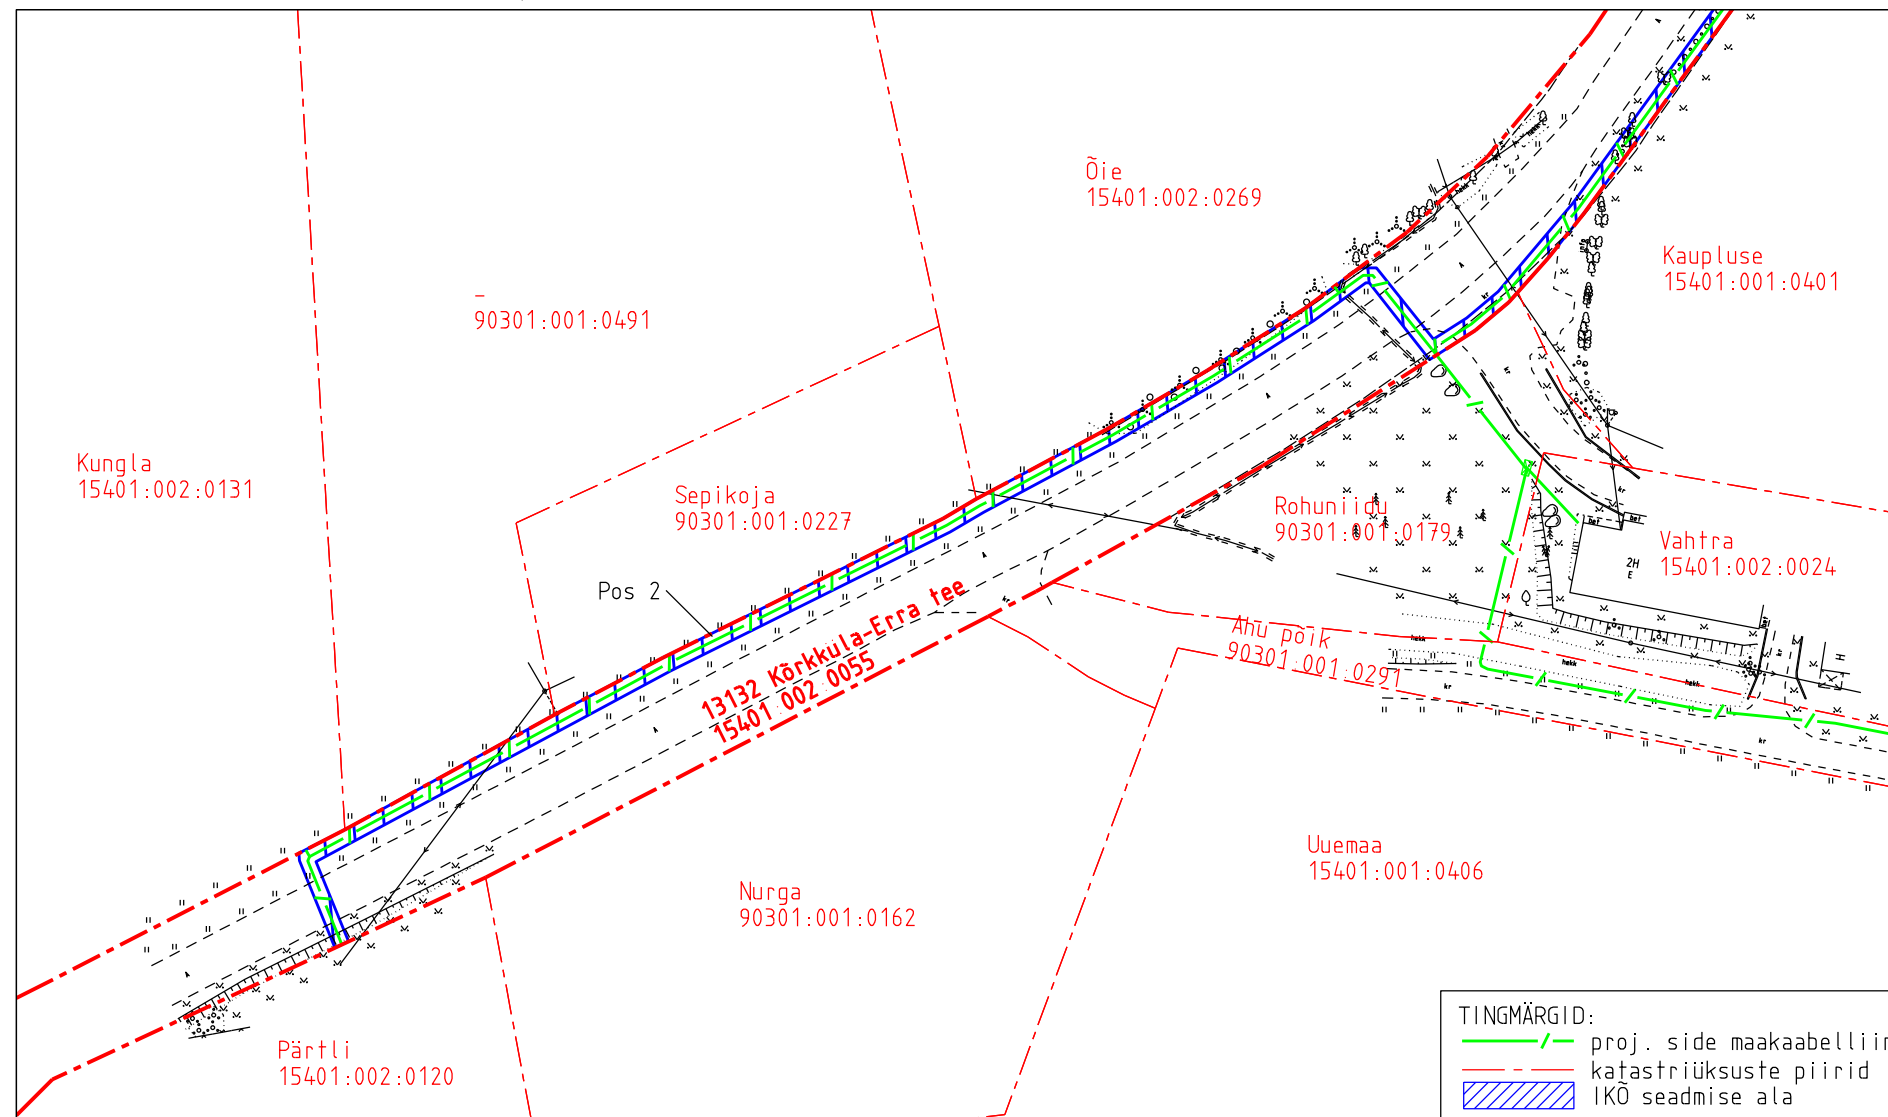

IKO ala pos nr	Registriosaja nr, KV kood	Katastriüksuse tunnus, nimi ja sihtotstarve	Ala pindala (m2)
2	8403750, KV8073	15401:002:0055; 13132 Kõrkküla-Erra tee transpordimaa	1942

Projekti nimetus Lääne-Viru maakond, Viru-Nigula vald, Kestla küla Rednet sidevõrk				Töö nr 15159P
Projekti koostaja Kirjanurk OÜ	Plaani koostaja A.Jankovskaja	Mõõtkava 1:1000	Leht 1-6	Kuupäev 23.07.2026