


Isikliku kasutusõiguse asendiplaan

Kinnistu nimi: 17 Keila-Haapsalu tee

Katastritunnus: 55201:001:3580

Asukoht: Saunja küla, Lääne-Nigula vald, Lääne maakond

Hepta Group Energy OÜ töö nr 11557P / Elektrilevi OÜ tellimus nr JT2905

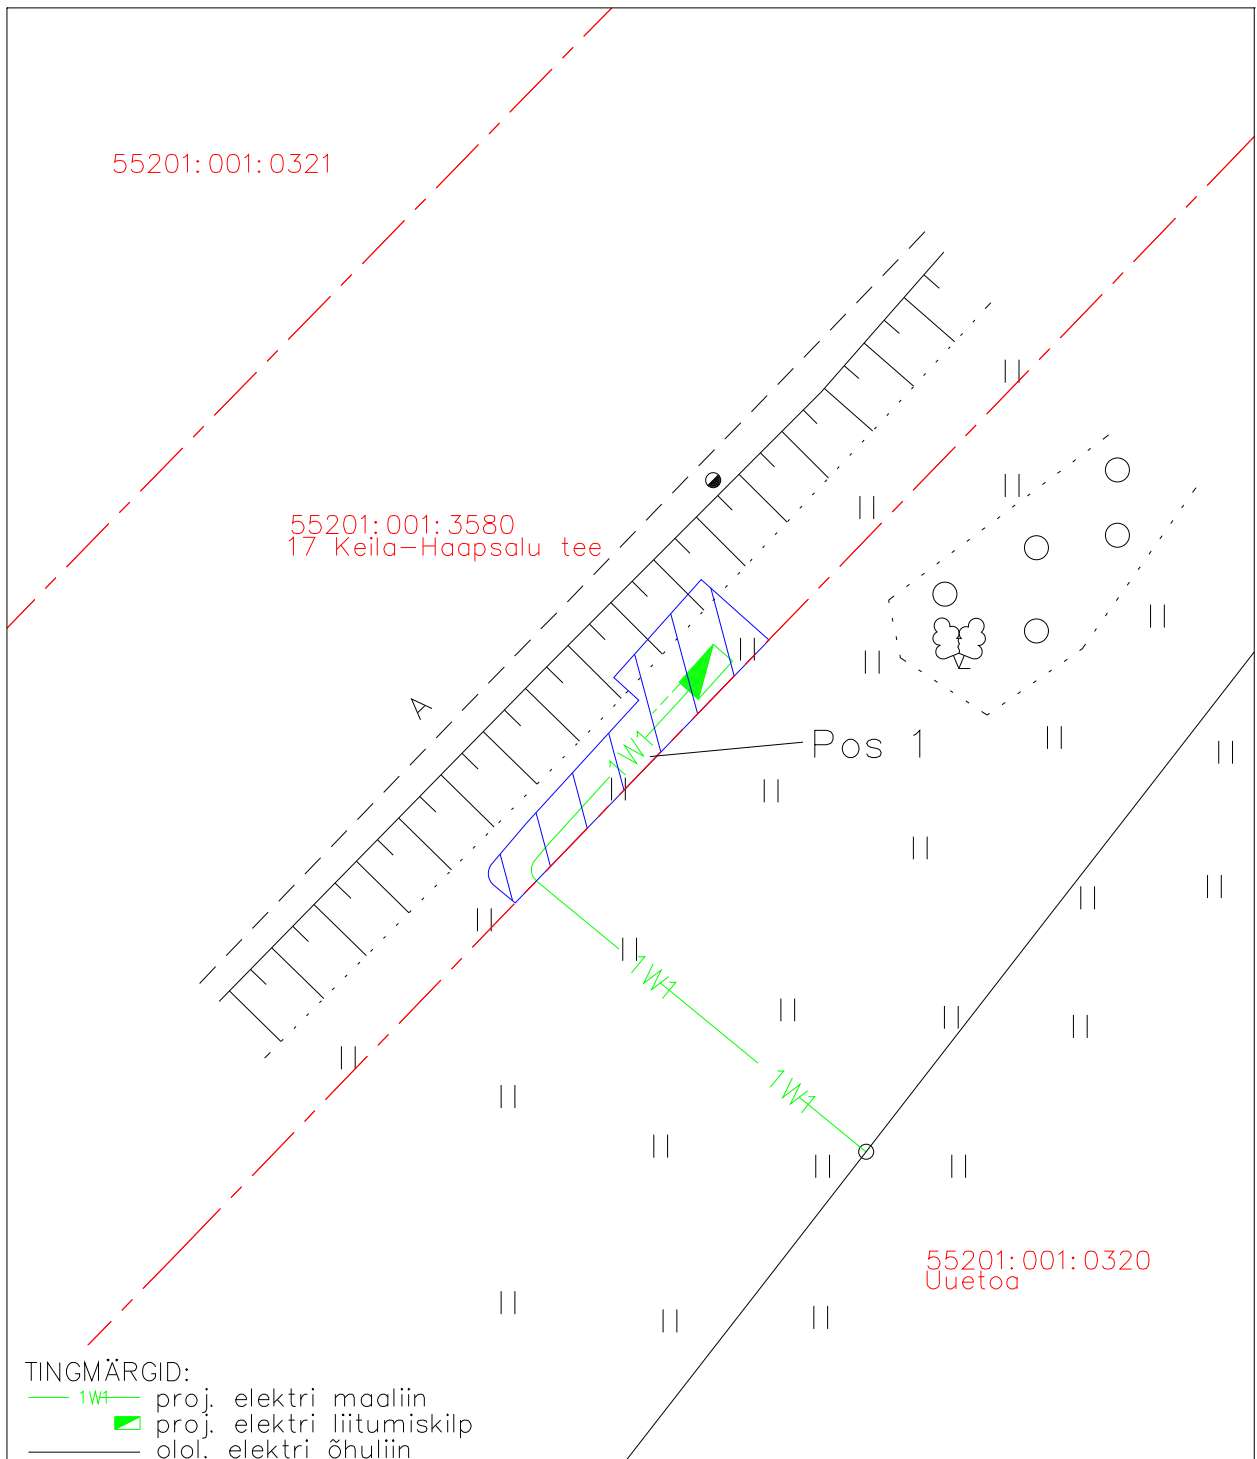

TINGMÄRGID:

- 1W4— proj. elektri maaliin
- proj. elektri liitumiskilp
- olol. elektri õhuliin

IKÕ ala pos nr	Registriosia nr, KV kood	Katastriüksuse tunnus, nimi ja sihtotstarve	Ala pindala (m ²)
1	13878350, KV4285	55201:001:3580; 17 Keila-Haapsalu tee transpordimaa	25

- Isikliku kasutusõiguse pindala kokku ligikaudu 25m²
- Koormatava katastriüksuse piir
- Katastriüksuste piirid

Plaan 1-1
M 1:250

Koostaja:
OÜ Kirjanurk