

Isikliku kasutusõiguse seadmise plan

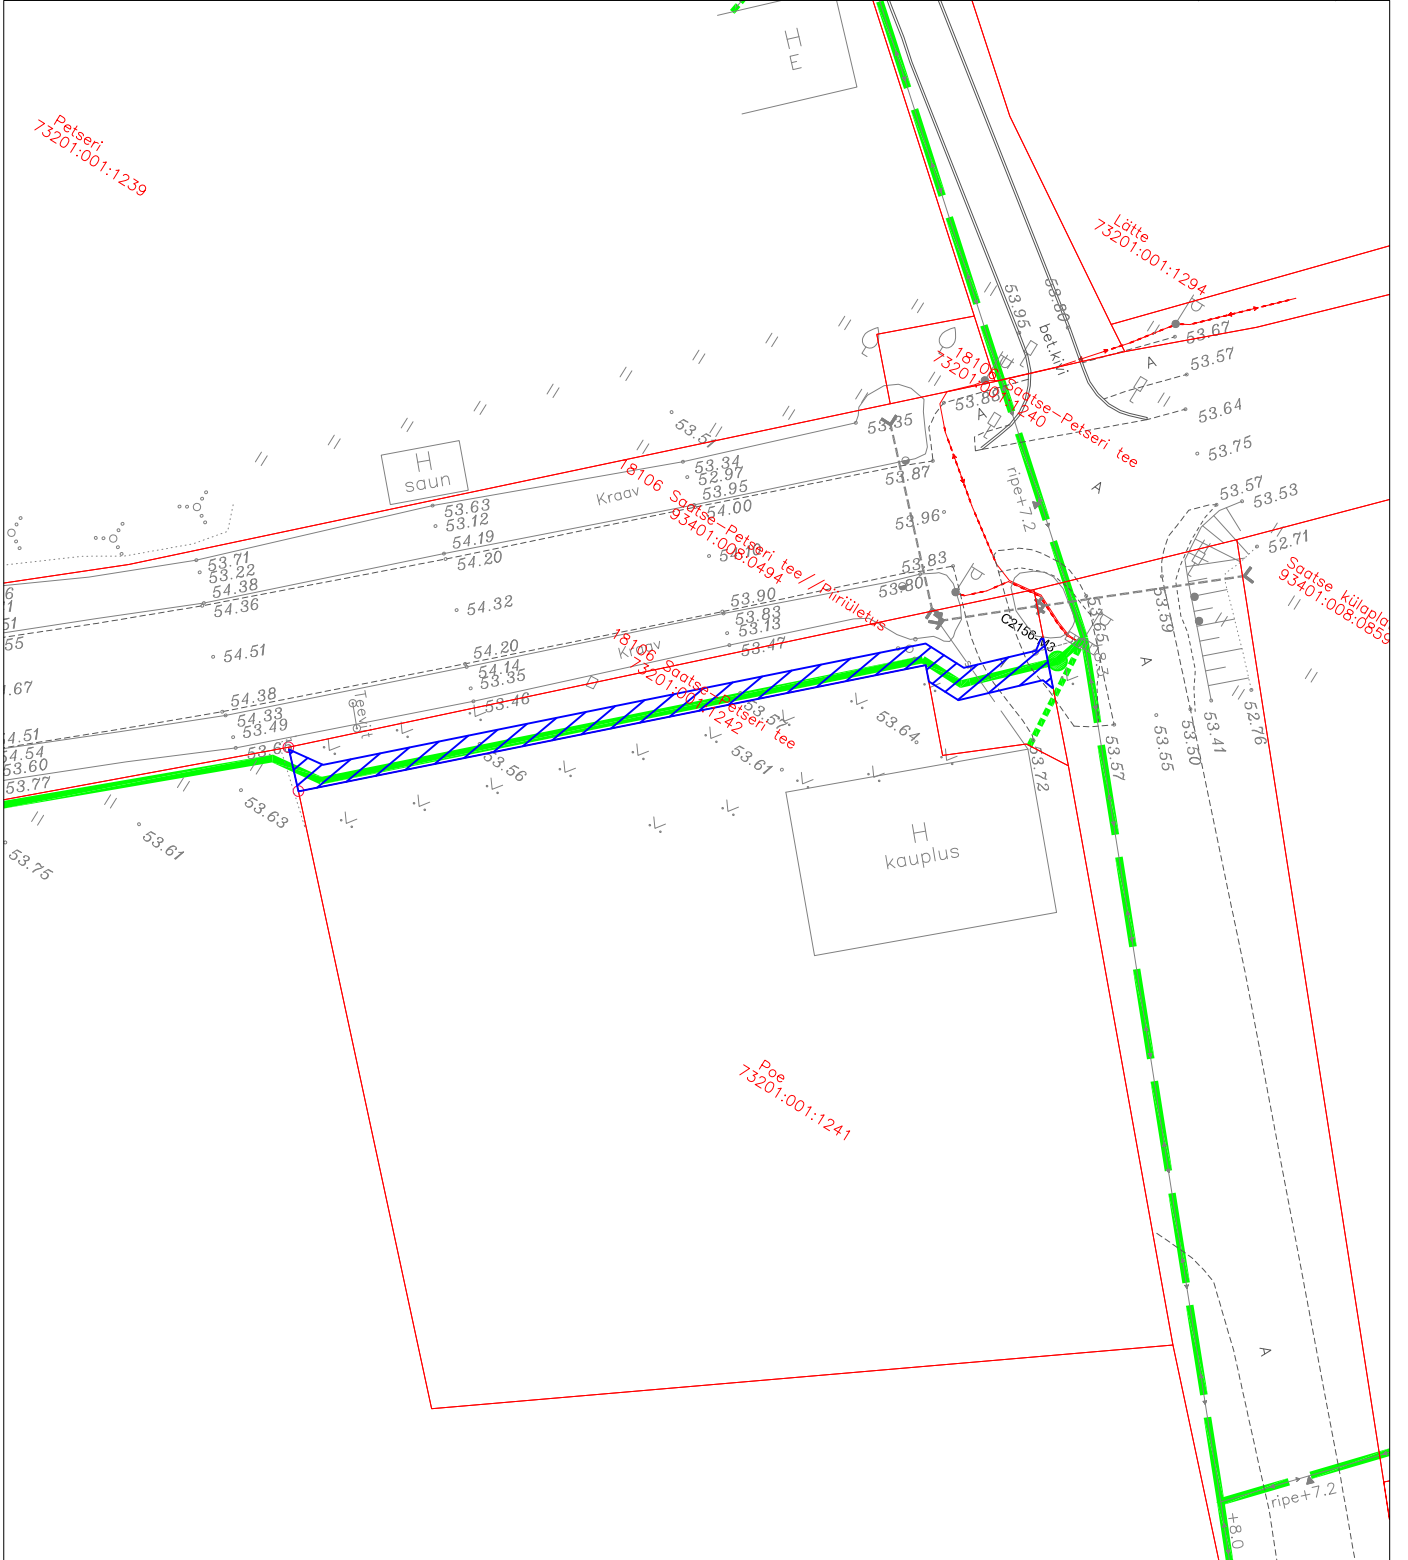
18106 Saatse-Petseri tee





Katastritunnus 73201:001:1242

Registriosia nr 18305550

Passiivse elektroonilise side juurdepääsuvõrgu rajamine, Litvina küla Setomaa vald Võru maakond
Töö nr: VT2156

M 1:500 (1 cm = 5 m), A4



TINGMÄRGID	
	IKÕ seadmise ala kokku 79 m ²
	Kinnistute piirid
	Projekteeritud side maakaabelliin
	Projekteeritud side õhuliin

Jrk nr	IKÕ ala Pos nr (plaanil)	Kinnistu registriosia number	Katastriüksuse tunnus, nimi ja sihtotstarve	IKÕ ala pindala m ²
1	Pos 1	18305550	18106 Saatse-Petseri tee Katastritunnus 73201:001:1242 Transpordimaa	79 m ²