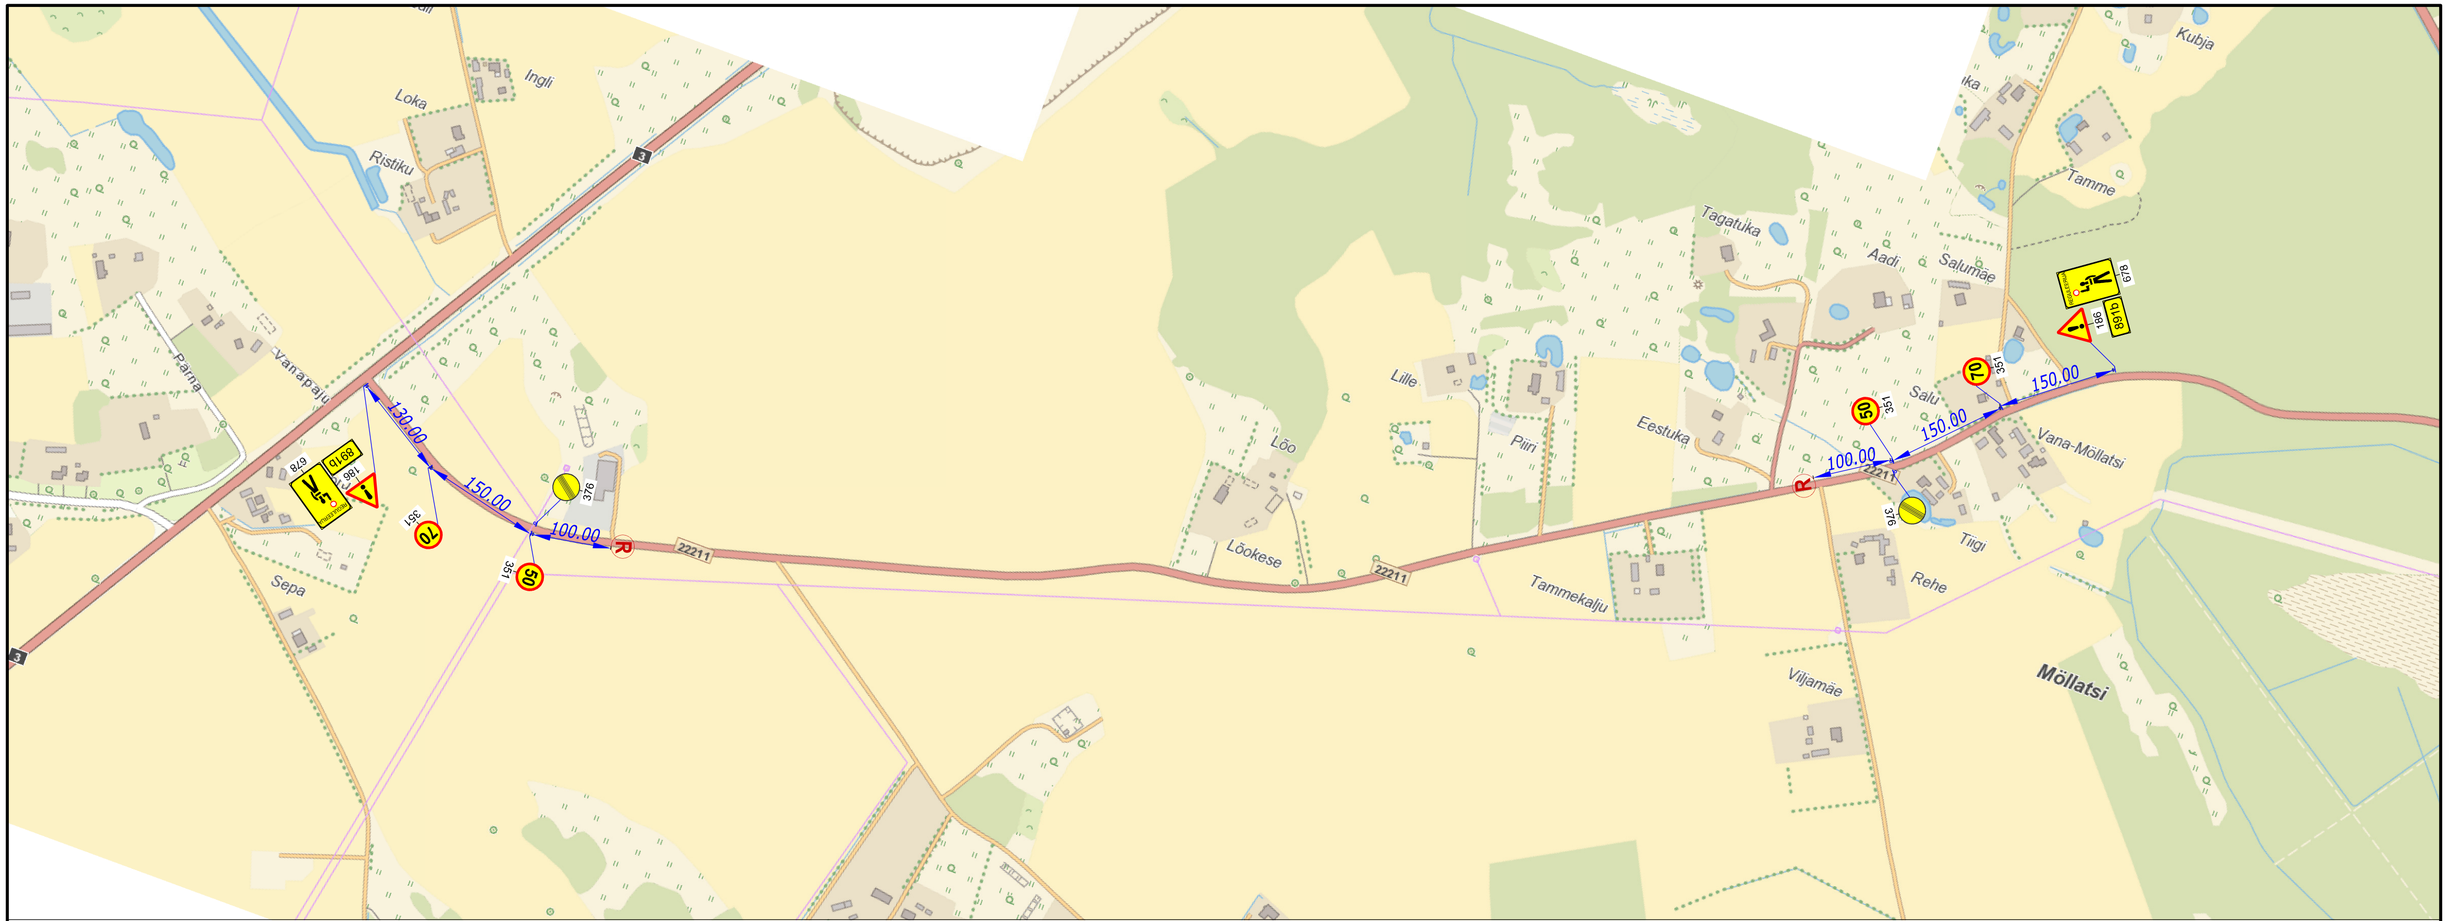

TINGMÄRGID:

891b — FILMIVÕTTED 891b

331 Proj. ajutine liiklusmärk

Proj. ajutine liiklusmärgi post

Warren Safety Ranna tee 17, Tabasalu 76901 tel: 603 2401 E-mail: info@warrensafety.com	Skeemi nr:	2507-10.2	Kuupäev 14.07.2025
	Projekt:	Filmivõtted	Leht 1 / Lehti 1
Kontrollis:	S.Vahter	Asukoht:	Möllatsi küla, Tartu vald, Tartumaa, Tee nr 22211, Kõrveküla-Vesneri tee, km 0.380 - 1.921
Koostas:	K.Rütman		Mõõtkava 1:1000
Teellja:	MT LOC OÜ Jakobi tn 12, 10144 Tallinn Markus Langi, tel: 5825 7623	Joonis:	Liiklusskeem