
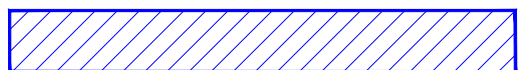


ISIKLIKU KASUTUSÕIGUSEGA KOORMATAVA ALA PLAAN
 HARJU MAAKOND, KUUSALU VALD, ILMASTALU KÜLA, KOLGA METSKOND 45
 35203:004:0125 (REG.NR: 12807250)
 M 1:250

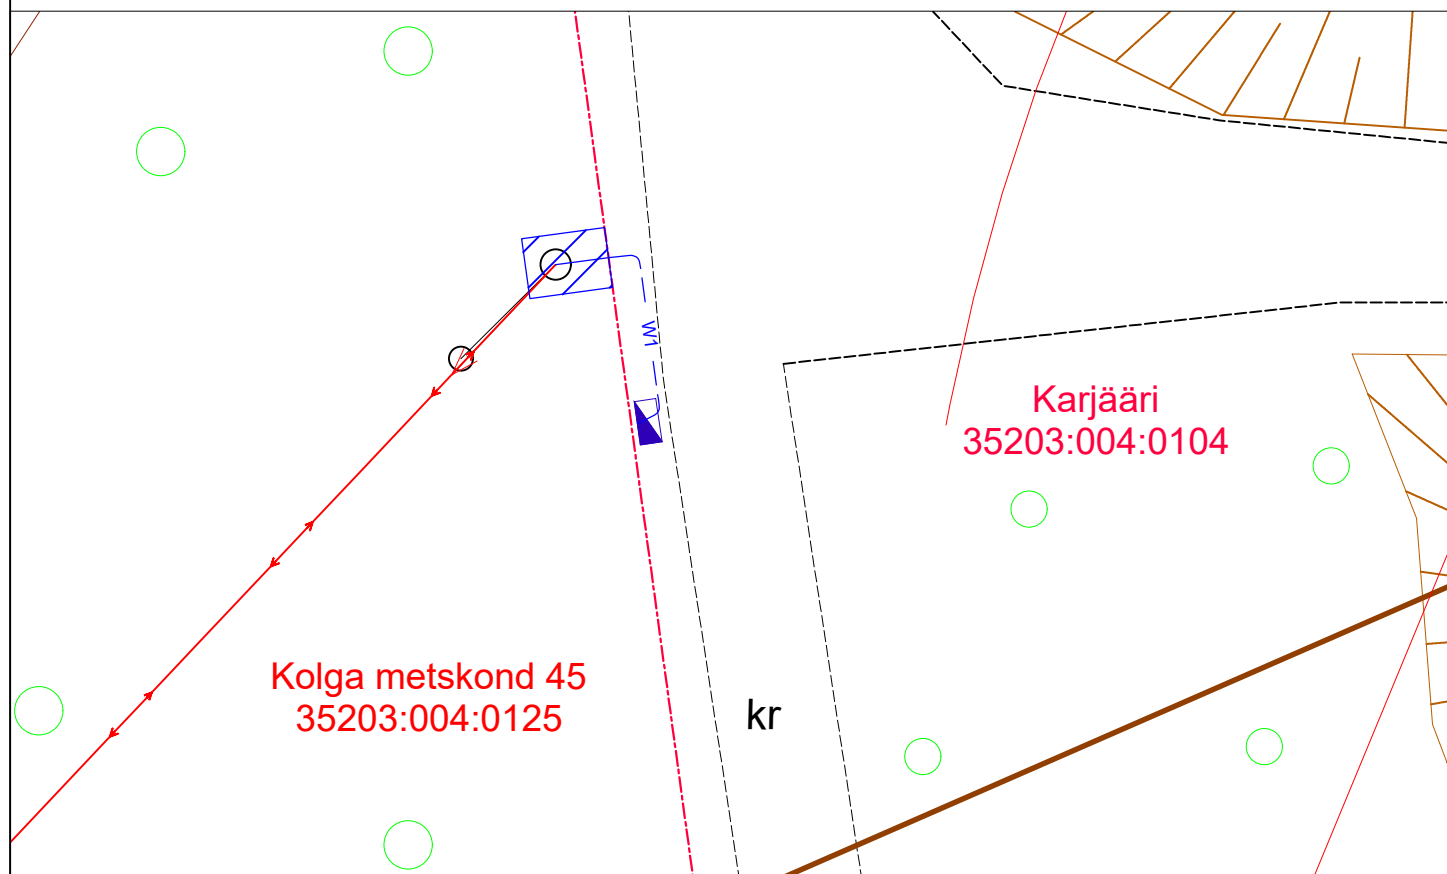

— W1 — W1 — W1 —

KASUTUSÕIGUSE ALA (6 m²)

PROJEKTEERITUD MAAKAABELLIIN

KATASTRIÜKSUSE PIIR

PLAANI KOOSTAS: ADELE MARGARITA PÄRNA
 AS KH ENERGIA-KONSULT PROJEKTEERIJA