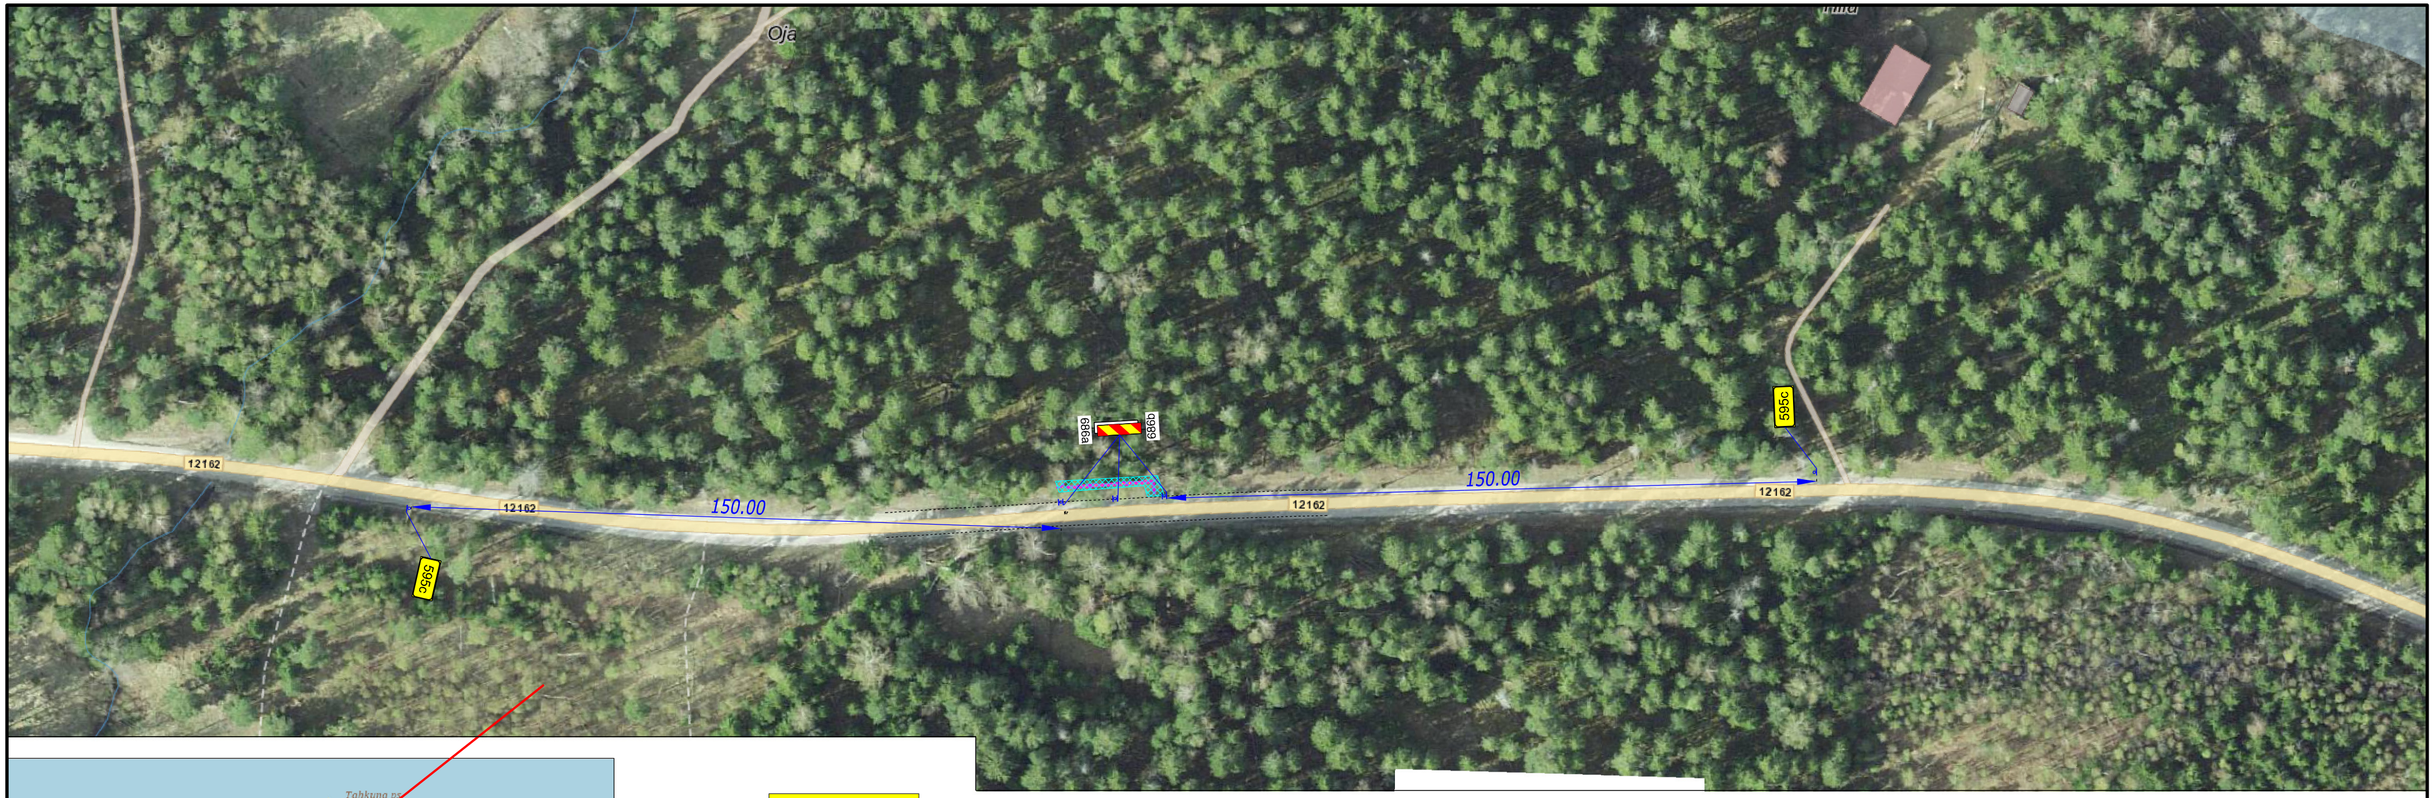

595c –

KAABLITÖÖD
Enersense
tel: xxxx xxxx

900x900
H=75

TINGMÄRGID:

Töötsoon

Proj. ajutine liiklusmärk

158

Proj. ajutine liiklusmärgi post

MÄRKUSED: Avatud kaevik piirata piirdeaiaga.

Warren Safety
Ranna tee 17, Tabasalu 76901
tel: 603 2401
E-mail: info@warrensafety.com

Skeemi nr:	2410-7.1	Kuupäev	08.10.2024
Projekt:	Kaablitööd	Leht 1	Lehti 1
Kontrollis:	S.Vahter		
Koostas:	K. Rütman		
Asukoht:	Poama küla, Hiiumaa vald, Hiiumaa, Tee nr 12162, Poama tee, km 1.28 - 1.31	Mõõtkava	1:1000
Tellija:	Enersense Vabrikuväljak 10, Kärdla, Hiiumaa Andre Kivi, tel: 512 1110	Joonis:	Liiklusskeem