


# ISIKLIKU KASUTUSÕIGUSEGA KOORMATAVA ALA PLAAN

Harju maakond, Harku vald, Vääna-Jõesuu küla,

11389 Viti metsavahi tee (19801:001:2166)

M 1:250

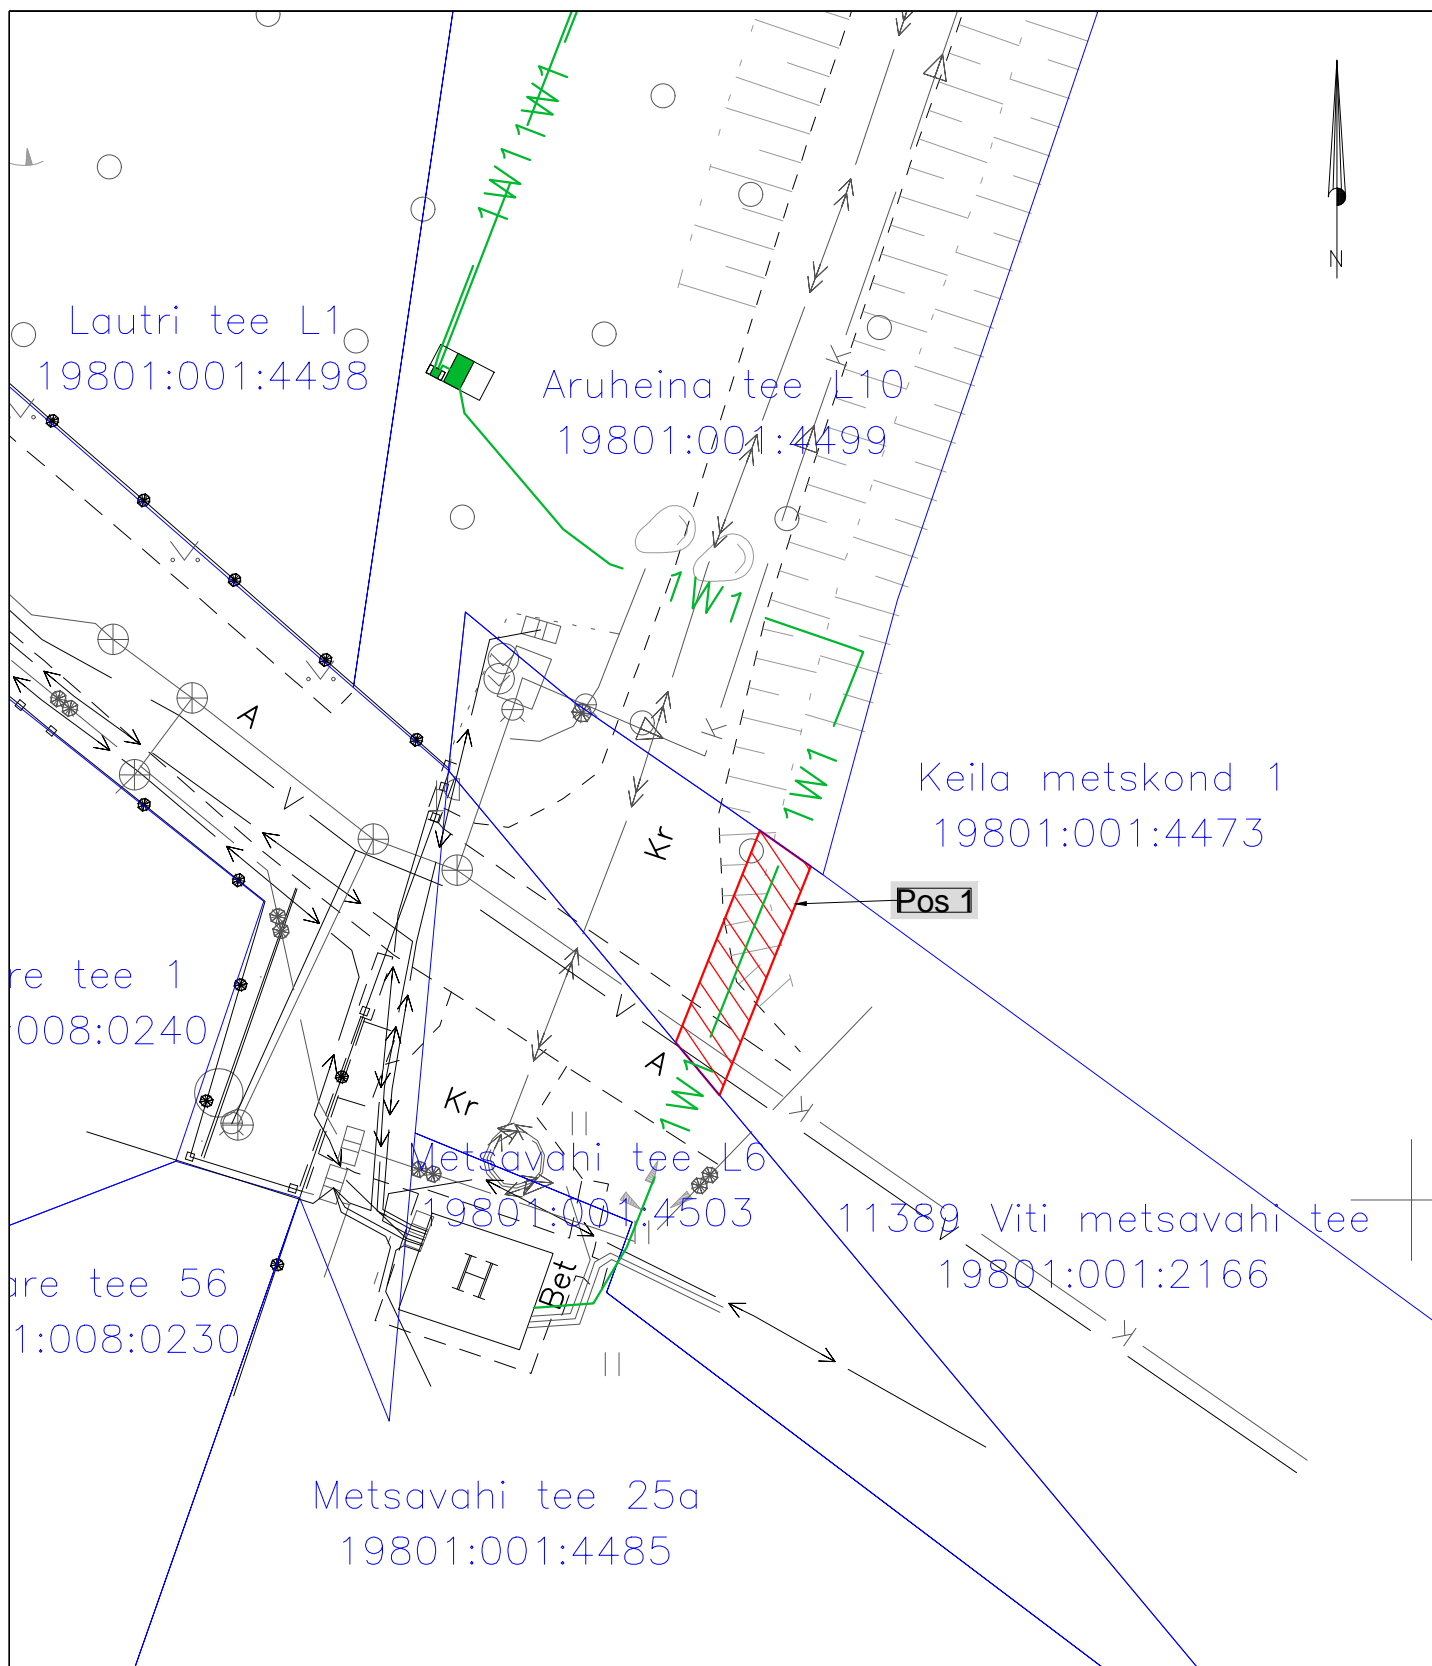

Tingmärgid:		Kõõ ala		Kinnistu registriosa		Katastriüksuse tunnus, nimi	
<span style="color: green;">—</span> 1W1	Projekteeritud 0,4 kV maakaabel	Jrk nr.	Pos nr. (plaanil)	number	ja	sihtotstarve:	Ala pindala
<span style="color: blue;">—</span>	Katastriüksuse piir	1.	Pos 1	10205750		19801:001:2166;	ruutmeetrites m2
<span style="color: red;">▨</span>	Isikliku kasutusõiguse ala					11389 Viti metsavahi tee;	16
						transpordimaa	

Koostas: Tarmo Tiits

Stromtec OÜ

Töö nr 24-238 "Urgumetsa tee 1, 3, 4; Lautri tee 2, 4; Aruheina tee 34, 36 ja 38 kinnistute elektriliitumine"