


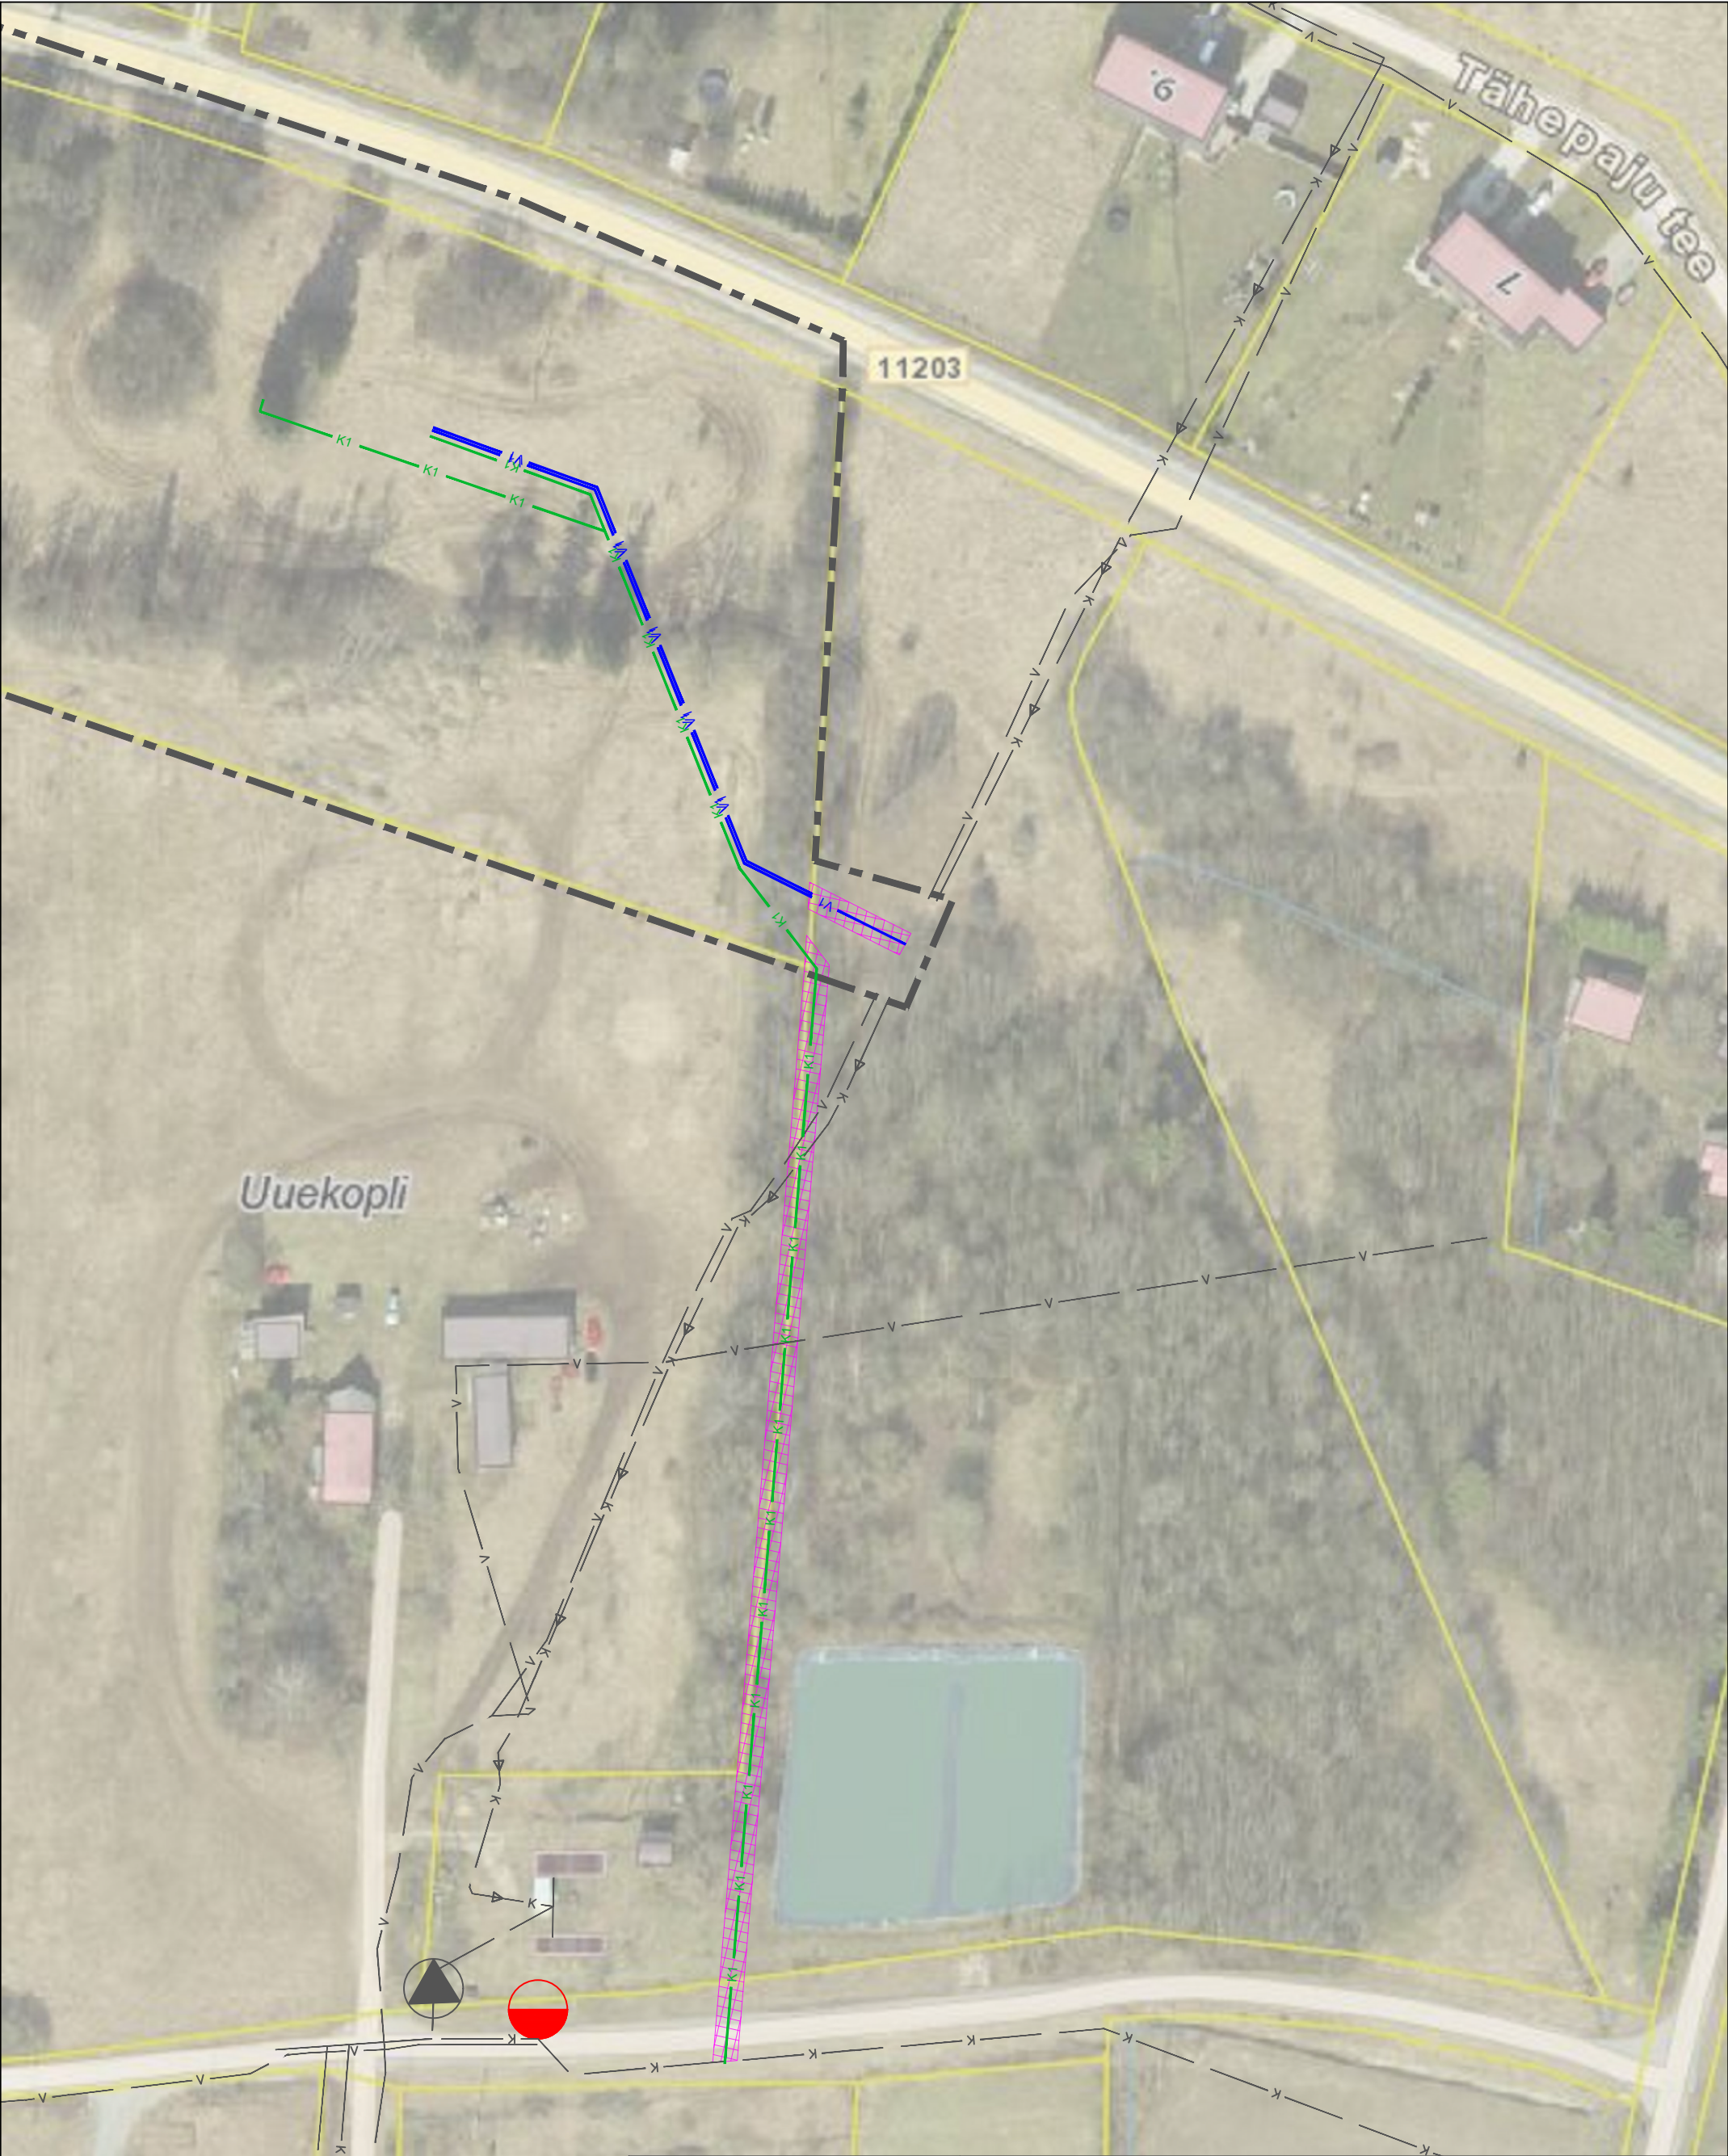

- Leppemärgid:
- Planeeringuala piir
 - Olemasolev katastriüksuse piir
 - Olemasolev veetorustik
 - Olemasolev survekanalisatsioonitorustik
 - Planeeritud veetorustik*
 - Planeeritud kanalisatsioonitorustik*
 - Planeeritud tehnovõrgule IKÕ seadmise ala*

Paabor Projekt OÜ Reg. nr. 14280182 Räbise 4-16, Äksi alevik, Tartu vald paaborprojekt@gmail.com www.paaborprojekt.com		Töö nimetus Oru külas asuva Uuenurme katastriüksuse detailplaneering				
Koostas	Marlen Paabor /allkirjastatud digitaalselt/	Joonise nimetus ÜHISVEEVÄRGI- JA -KANALISATSIOONIGA LIITUMISE SKHEEM				
Kontrollis	Gerly Toomeoja /allkirjastatud digitaalselt/	Aadress Uuenurme, Oru küla, Kose vald		Planeeringu koostamise korraldaja Kose Vallavalitsus		
Koostamise kuupäev 15. august 2022		Joonis Lisa-A	Jooniseid 5	Möötkava	Töö nr DP-11-2022	Huvitatud isik Jüri Kriisemann