


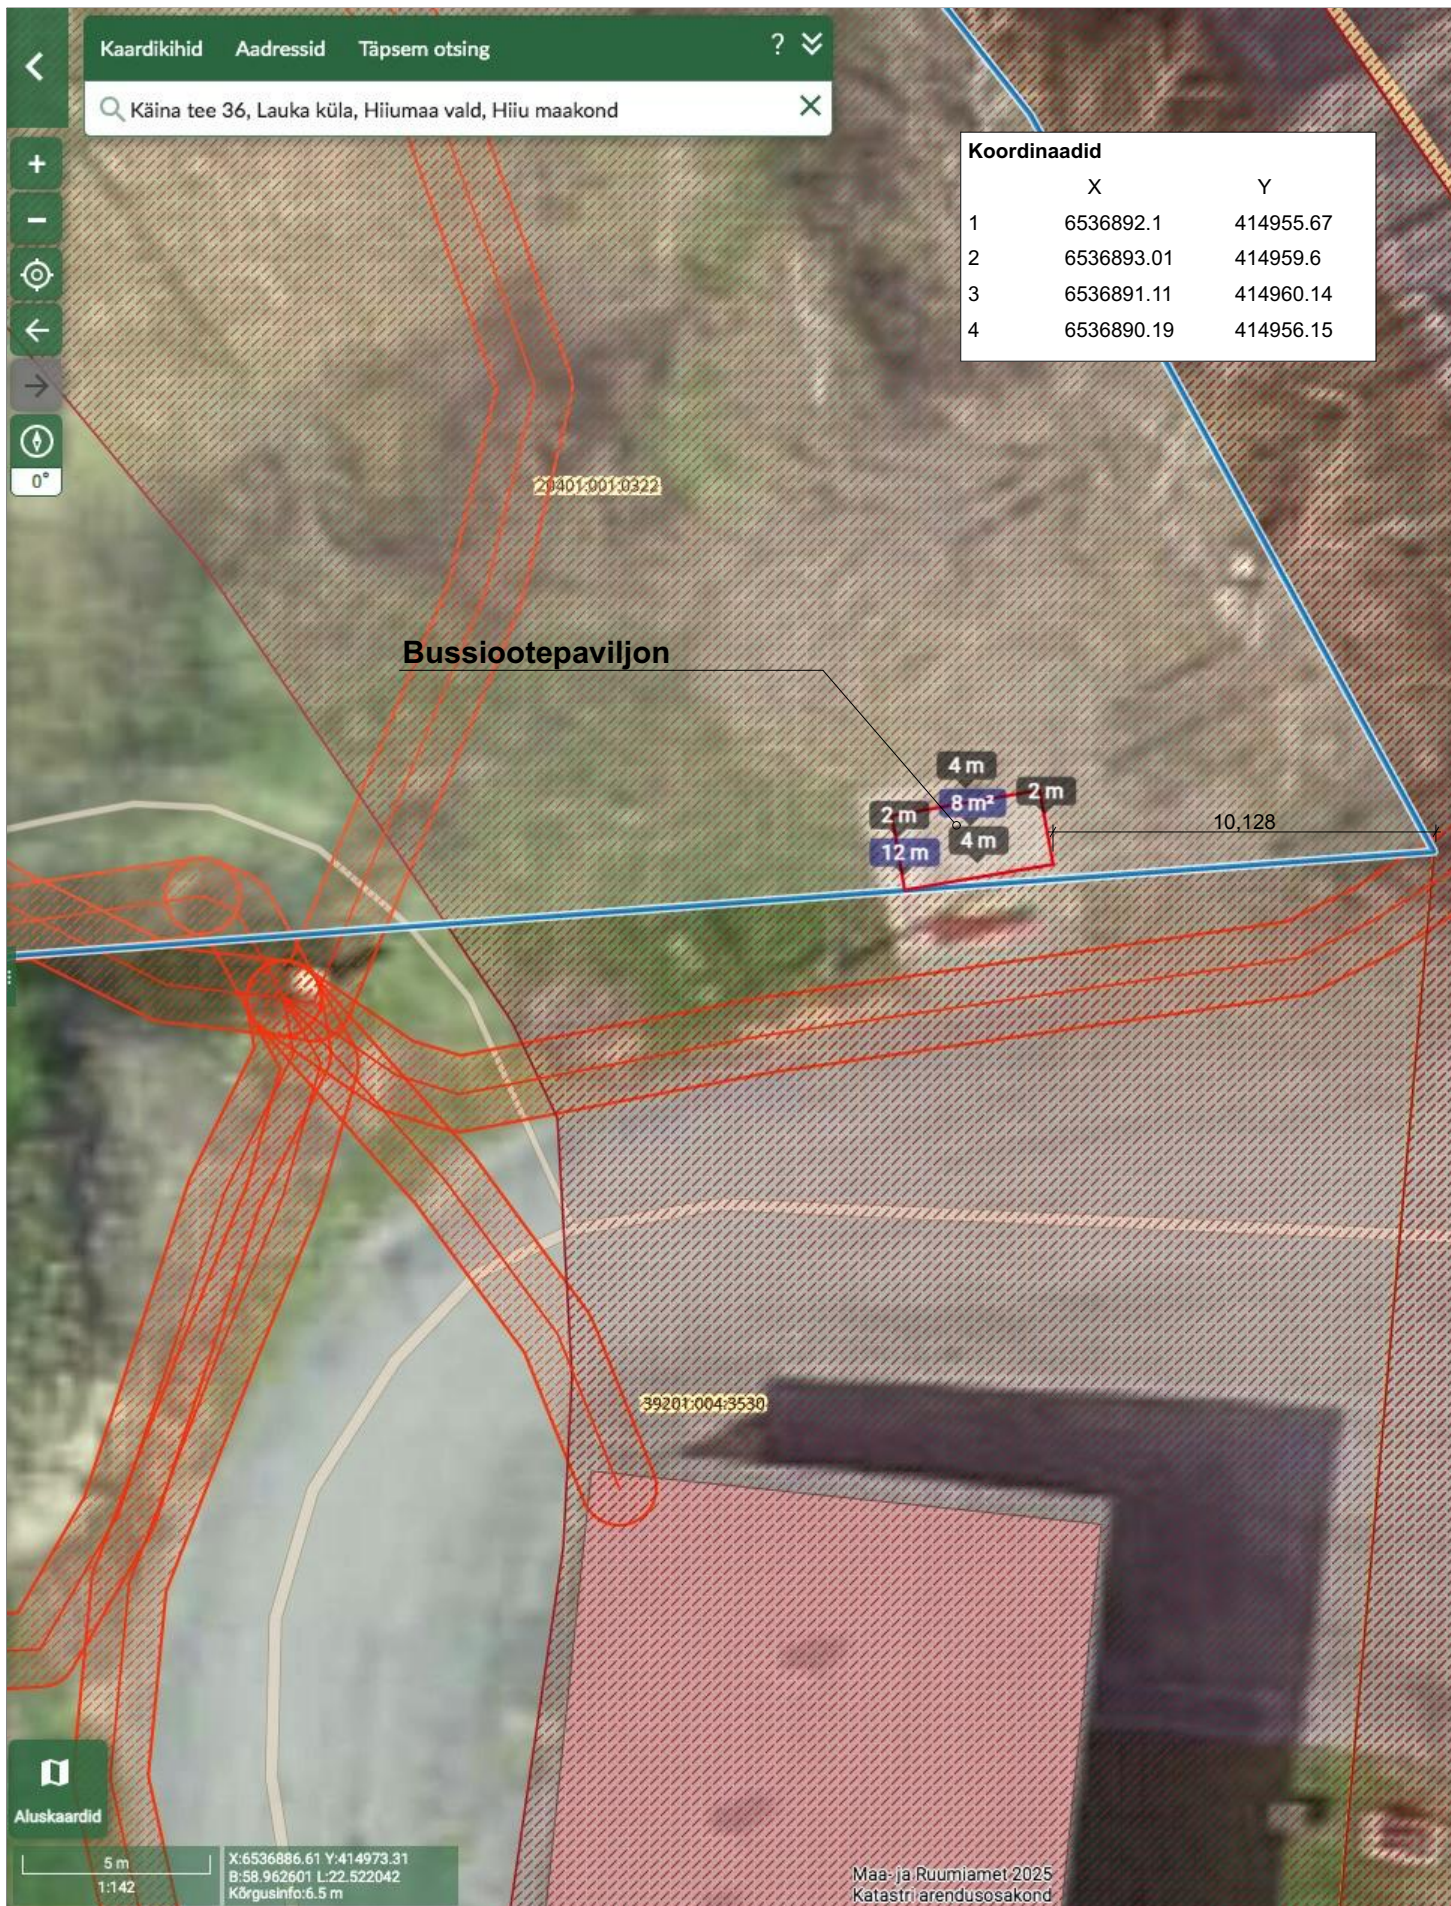

HIIUMAA VALD
HIIUMAA MUNICIPALITY
Keskvaljak 5a, Kärdla 92413, Hiiumaa

Bussiootepaviljon

Aadress: Käina tee 36, Lauka, Hiiumaa
vald, Hiiu maakond, 20401:001:0322
Arhitekt: Hector M. Jimenez

Asendiplaan

A.01.6

1:200