


Kinnistu isikliku kasutusõiguse maa-ala plaan
M 1:500 (1 cm = 5.0 m)

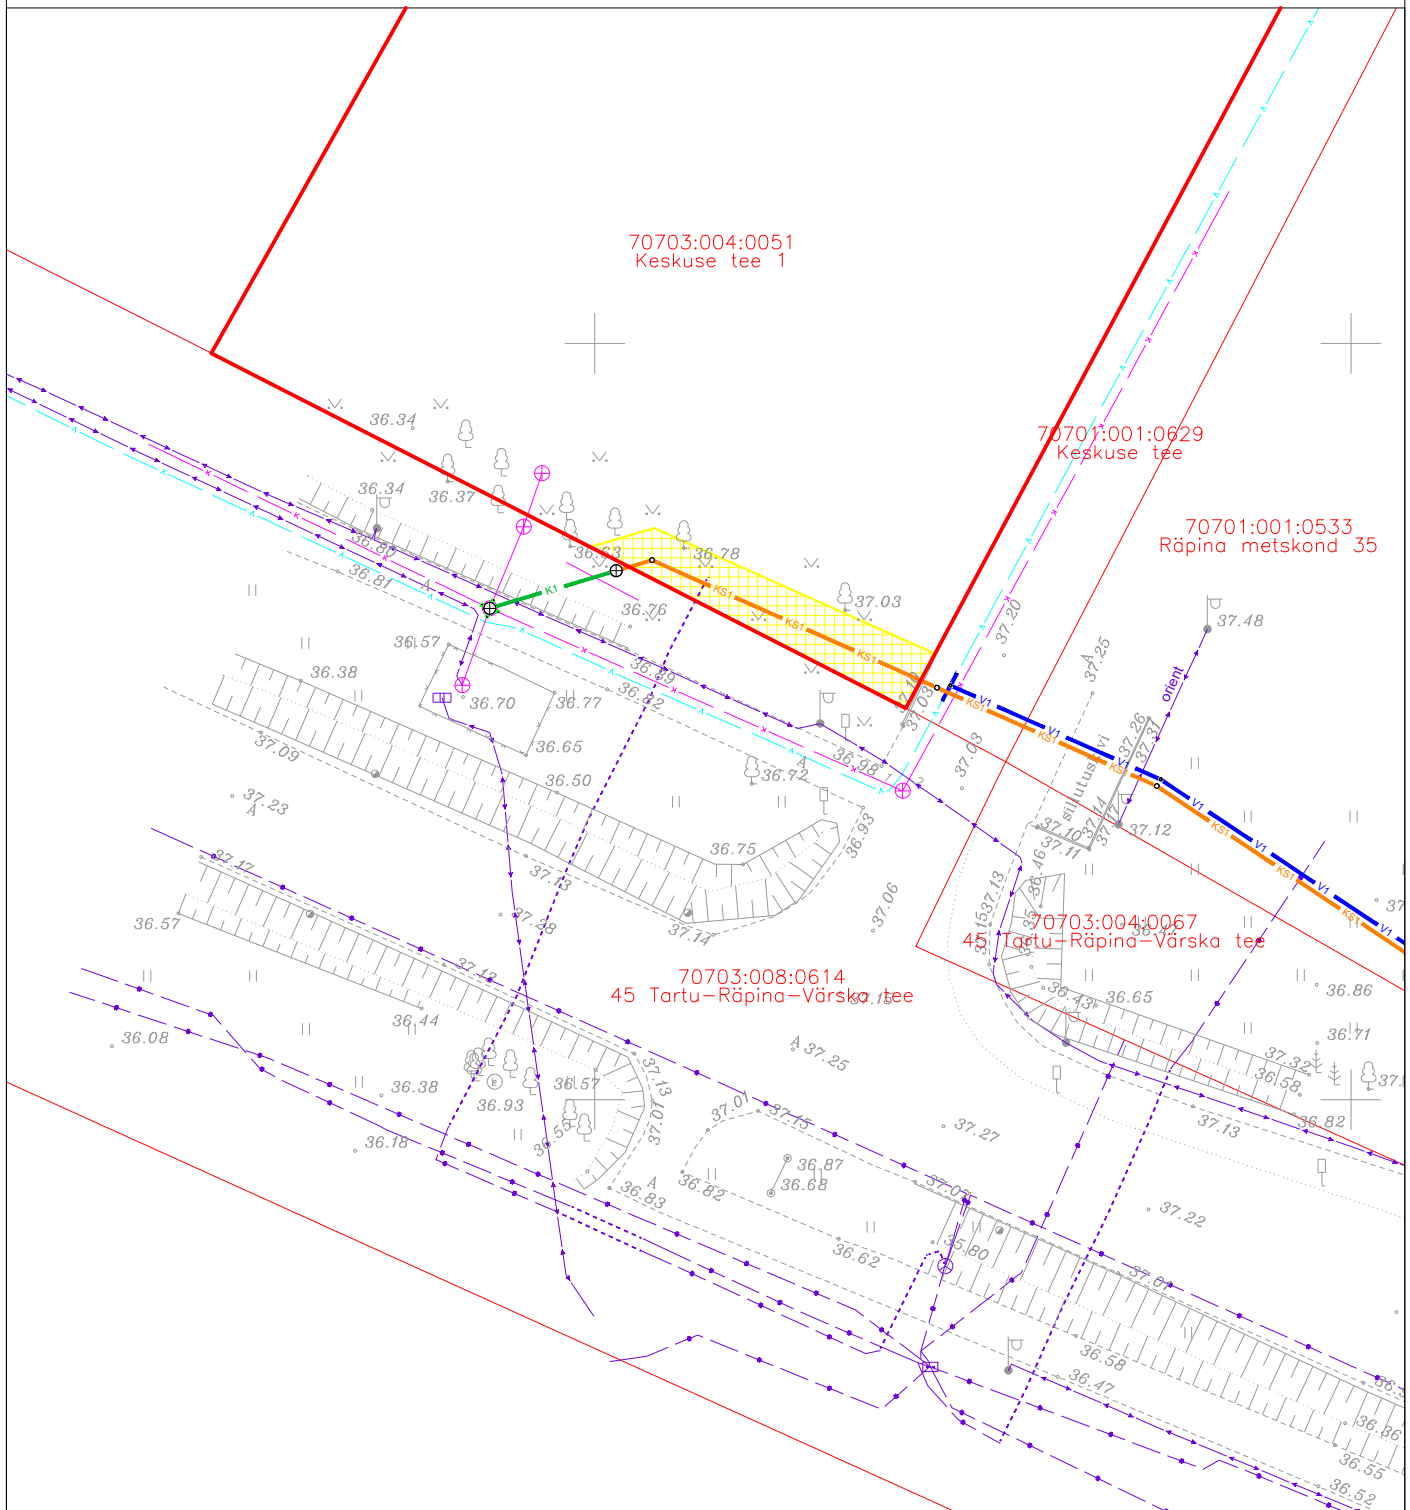

LEPPEMÄRGID:

- Katastriüksuse piir
- Olemasolev veetorustik
- Olemasolev isevoolne kanalisatsioonitorustik
- Olemasolev madalpingekaabel
- Olemasolev sidekaabel
- Projekteeritud veetorustik
- Projekteeritud isevoolne kanalisatsioonitorustik
- Projekteeritud survekanalisatsioonitorustik
- Isikliku kasutusõiguse ala 77 m²

