


Mhor: 1:500
Mver: 1:50

| | | | | | | |
|--|------------------------|----------------|----------------|----------------|---------------|-------|
| KAEVU TÄHIS | 3K | K-19 | K-20 | K-40 | K-22 | RVP-1 |
| OLEMASOLEVA MAAPINNA KÕRGUS (m ABS) | 78,00 | 76,25 | 75,30 | 74,15 | 75,00 | 75,20 |
| PROJEKTEERITUD MAAPINNA KÕRGUS (m ABS) | 78,00 | 76,25 | 75,30 | 74,15 | 75,00 | 75,20 |
| TORU PÕHJA KÕRGUS (m ABS) | 76,00 | 74,60 74,00 | 73,54 | 72,65 | 72,41 | 72,38 |
| TORU RAJAMISSÜGAVUS | 2,00 | 1,65 2,25 | 1,76 | 1,50 | 2,59 | 2,82 |
| LANG | 21,3m | 0,066 30,4m | 0,015 44,7m | 0,020 42,3m | 0,006 8,0m | 0,003 |
| TORU MATERJAL | PVC SN8 De160 - 146,8m | | | | | |
| VAHEKAUGUSED (m) | 21,3 | 30,4 | 44,7 41,7 | 2,9 | 42,3 | 8,0 |
| SIRGESTATUD TRASSI PLAAN | | | | | | |

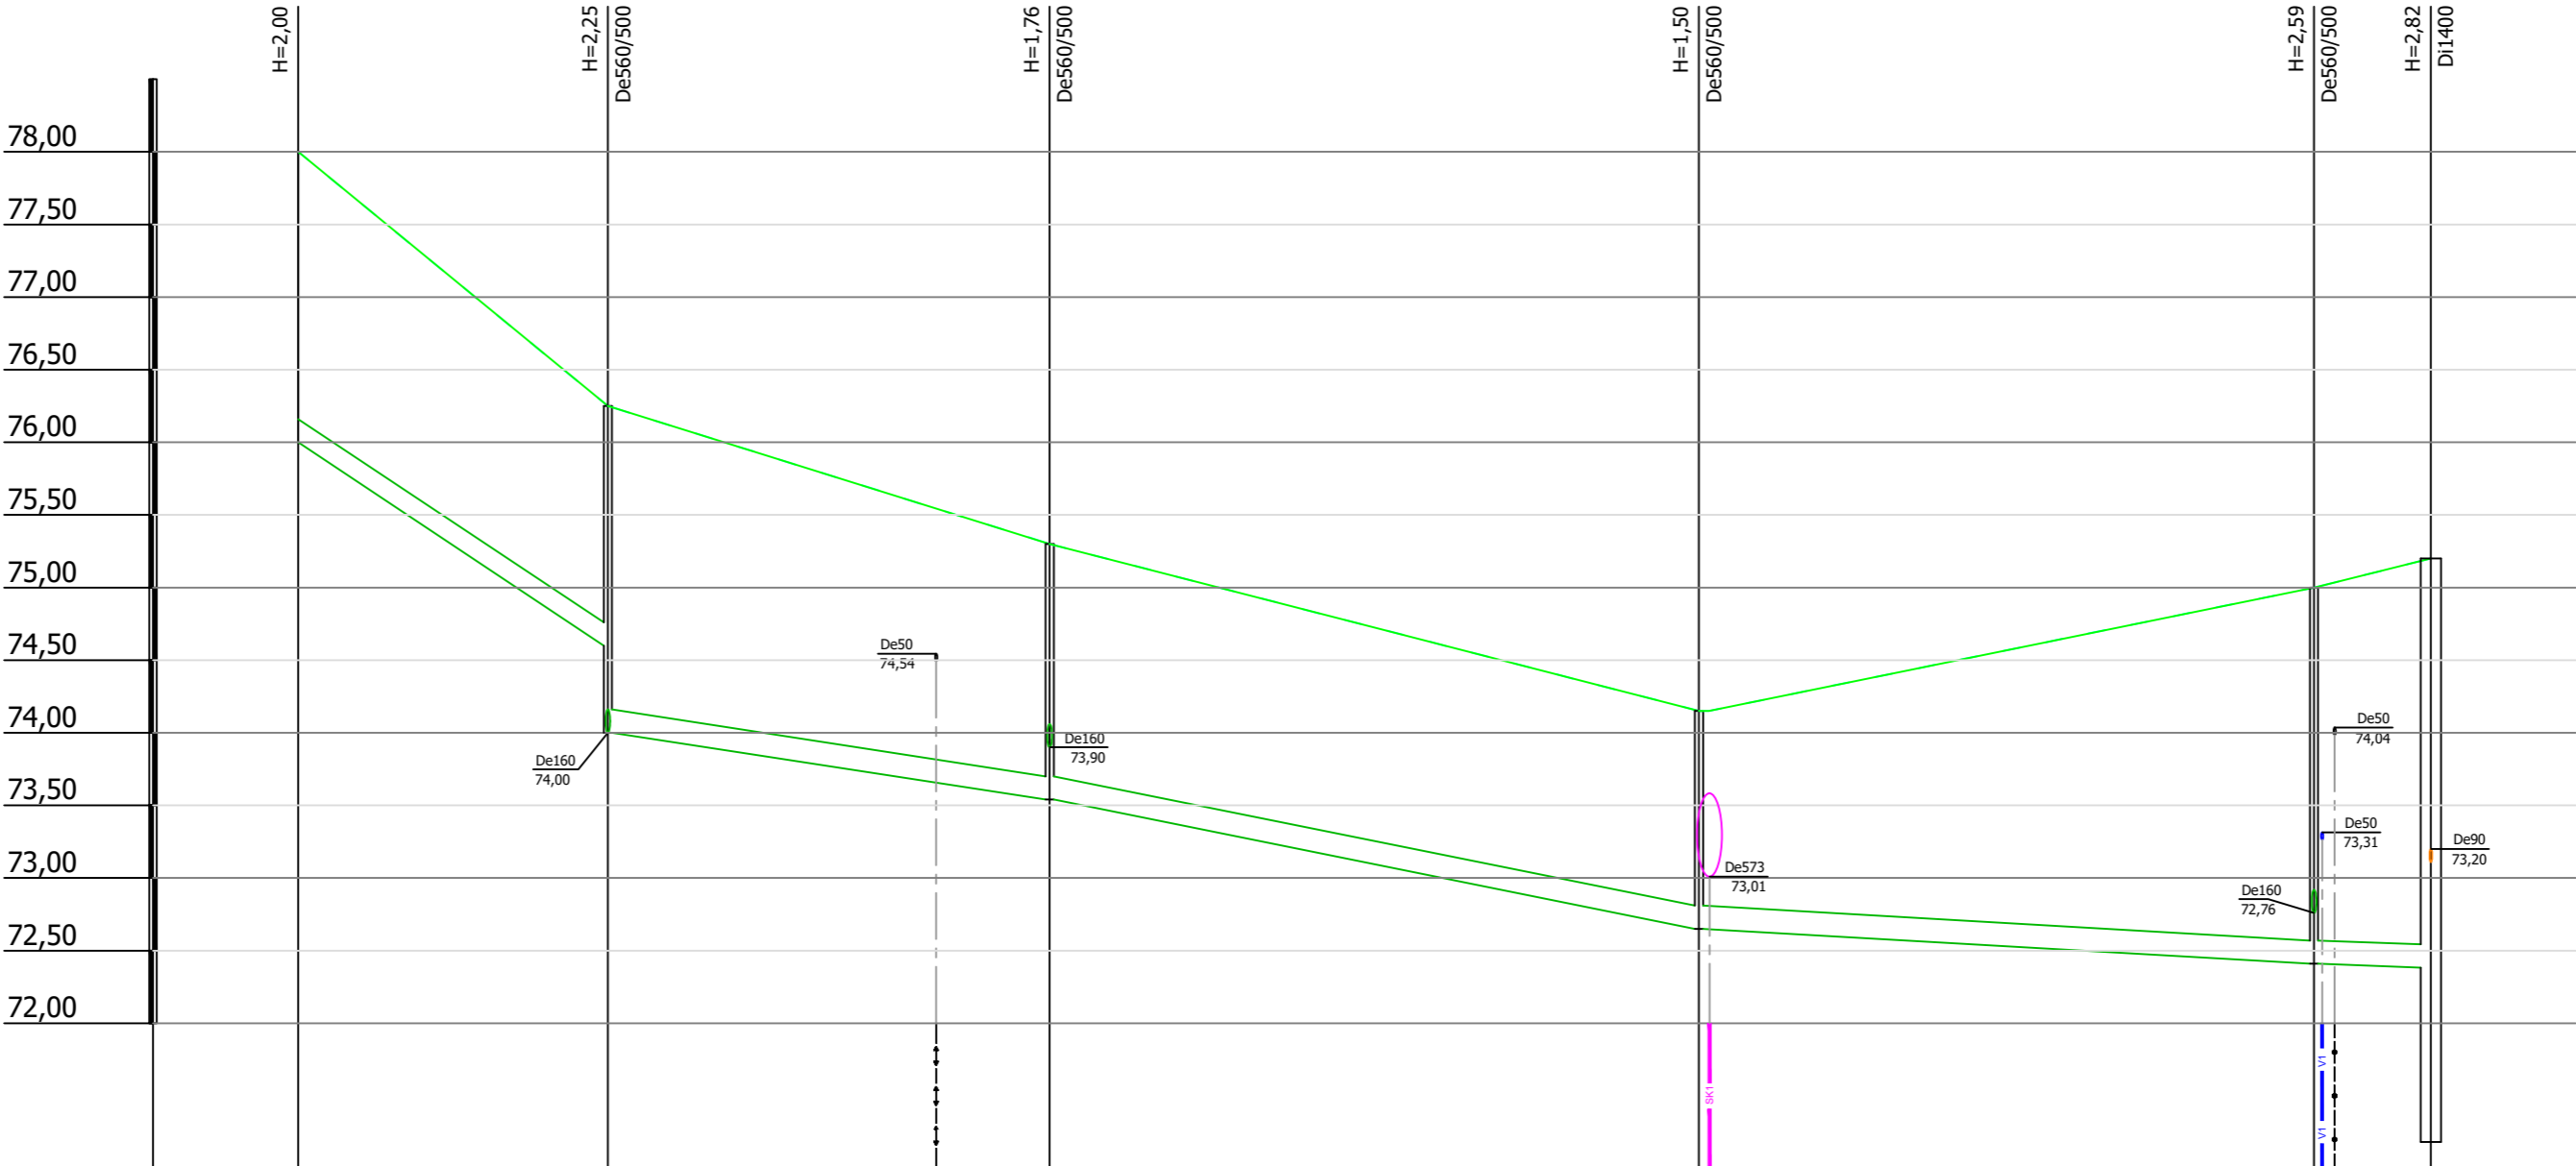

- Märkused
- Torustike asukoht vt joonis VKV-4-02
 - Tingmärgid vt joonis VKV-4-01
 - Ehituskaeviku tüüpristlõiked vt joonis VKV-6-01

| | | | | | | | | | | | | | | | | | | | |
|---|--|--|-------------|----------|---------------|-----------|--------------|---|--------------------------|----------------------------|--|--|--|--|--|--|--|--|--|
| | | | Müdatuse nr | Kuupäev: | Projekteeris: | Selgitus: | Töö nimetus: | Tellijä: | AS Võru Vesi | | | | | | | | | | |
| | | | | | | | | | Ehitusprojekti koostaja: | | | | | | | | | | |
| | | | | | | | | | Altren Projekt OÜ | | | | | | | | | | |
| | | | | | | | | | Ehitusprojekti koostaja: | | | | | | | | | | |
| Väimela, Pargi ja Lapi tee vee- ja kanalisatsioonitorustiku projekteerimine | | | | | | | | Mõõtkaava: | | Töö nr : | | | | | | | | | |
| | | | | | | | | Joonise nimetus: | | 23024 | | | | | | | | | |
| | | | | | | | | Reoveekanalisatsioonitorustiku pikiprofil 3K kuni RVP-1 | | Joonise digiaadress: | | | | | | | | | |
| | | | | | | | | Kuupäev/versiooni nr: | | 23024_TP.VKV-vee+q_v01.dwg | | | | | | | | | |
| Väimela, Pargi ja Lapi tee vee- ja kanalisatsioonitorustiku projekteerimine | | | | | | | | Projekti tunnus: | | 23024 | | | | | | | | | |
| | | | | | | | | Projekti staadium: | | TP | | | | | | | | | |
| | | | | | | | | Joonise nimetus: | | 23024 | | | | | | | | | |
| | | | | | | | | Kuupäev/versiooni nr: | | 19.06.2023/v01 | | | | | | | | | |
| Väimela, Pargi ja Lapi tee vee- ja kanalisatsioonitorustiku projekteerimine | | | | | | | | Objekti aadress või aadressid: | | VKV-6-06 | | | | | | | | | |
| | | | | | | | | Võru maakond, Võru vald, Väimela alevik | | | | | | | | | | | |
| | | | | | | | | Vastutav isik: | | | | | | | | | | | |
| | | | | | | | | Vahur Laas | | | | | | | | | | | |
| Väimela, Pargi ja Lapi tee vee- ja kanalisatsioonitorustiku projekteerimine | | | | | | | | Allkiri: | | | | | | | | | | | |
| | | | | | | | | /allkirjastatud digitaalselt/ | | | | | | | | | | | |
| | | | | | | | | Allkiri: | | | | | | | | | | | |
| | | | | | | | | /allkirjastatud digitaalselt/ | | | | | | | | | | | |
| Väimela, Pargi ja Lapi tee vee- ja kanalisatsioonitorustiku projekteerimine | | | | | | | | Projekteerija: | | | | | | | | | | | |
| | | | | | | | | Sven Zujev | | | | | | | | | | | |
| | | | | | | | | Allkiri: | | | | | | | | | | | |
| | | | | | | | | /allkirjastatud digitaalselt/ | | | | | | | | | | | |