


Mhor: 1:500  
Mver: 1:50

KAEVU TÄHIS	K-22	K-32	K-34	K-35	K-36	K-23	K-24	K-37	K-38	K-39
OLEMASOLEVA MAAPINNA KÕRGUS (m ABS)	75,00	75,50	75,70	76,00	76,10	75,90	75,95	75,76	75,40	75,40
PROJEKTEERITUD MAAPINNA KÕRGUS (m ABS)	75,00	75,50	75,70	76,00	76,10	75,90	75,95	75,76	75,55	75,40
TORU PÕHJA KÕRGUS (m ABS)	72,76	72,82	72,95	73,03	73,11	73,32	73,35	73,50	73,68 73,68	73,92
TORU RAJAMISSÜGAVUS	2,24	2,68	2,75	2,97	2,99	2,58	2,60	2,26	1,87 1,87	1,48
LANG	0,008 8,2m	0,005 22,8m	0,007 12,3m	0,006 13,3m	0,004 45,1m	0,010 7,8m	0,010 15,0m	0,010 18,5m	0,010 23,8m	0,010 57,3m
TORU MATERJAL	PVC SN8 De160 - 153,4m									
VAHEKAUGUSED (m)	8,2	22,8	12,3	13,3	31,7	7,8	15,0	18,5	23,8	
SIRGESTATUD TRASSI PLAAN										

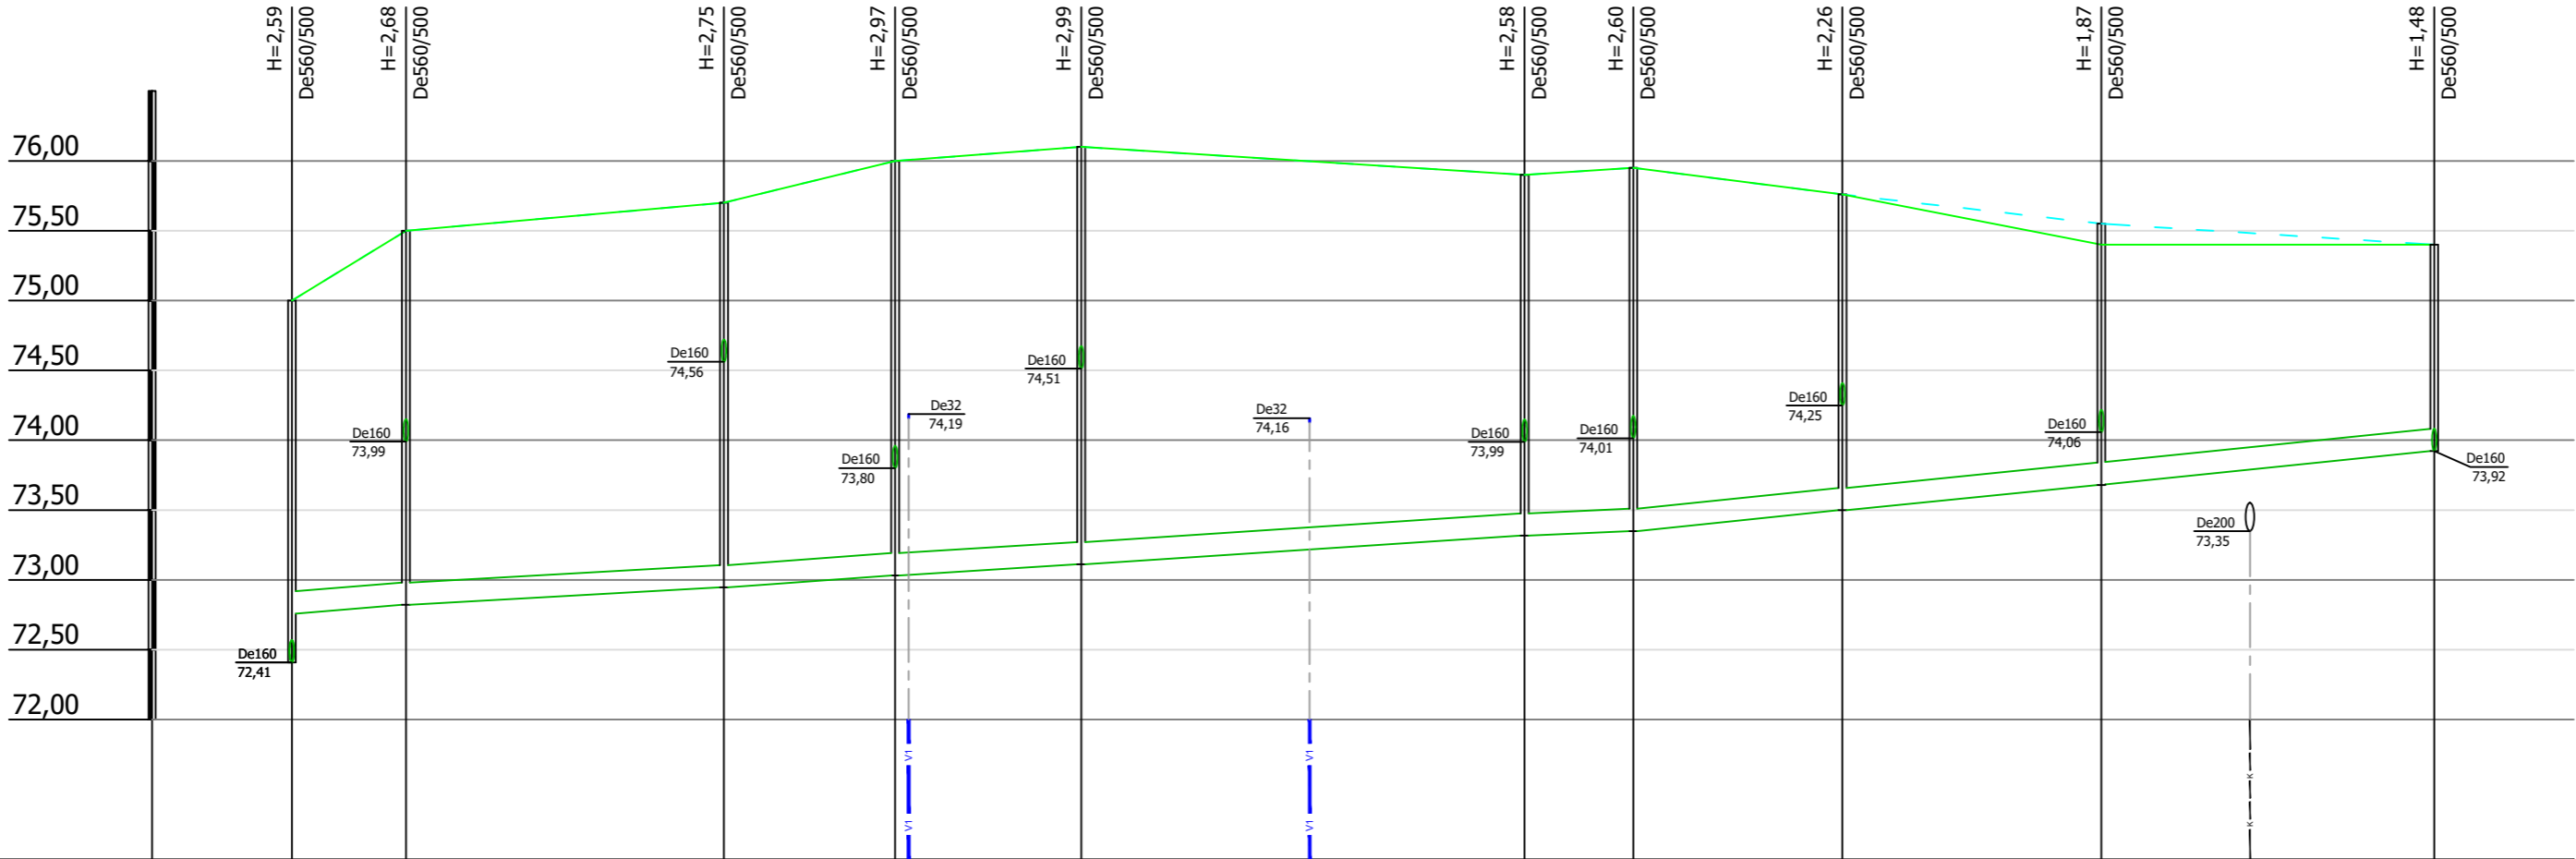

- Märkused
- Torustike asukoht vt joonis VKV-4-02
  - Tingmärgid vt joonis VKV-4-01
  - Ehituskaeviku tüüpristlõiked vt joonis VKV-6-01

	</
--	--	----