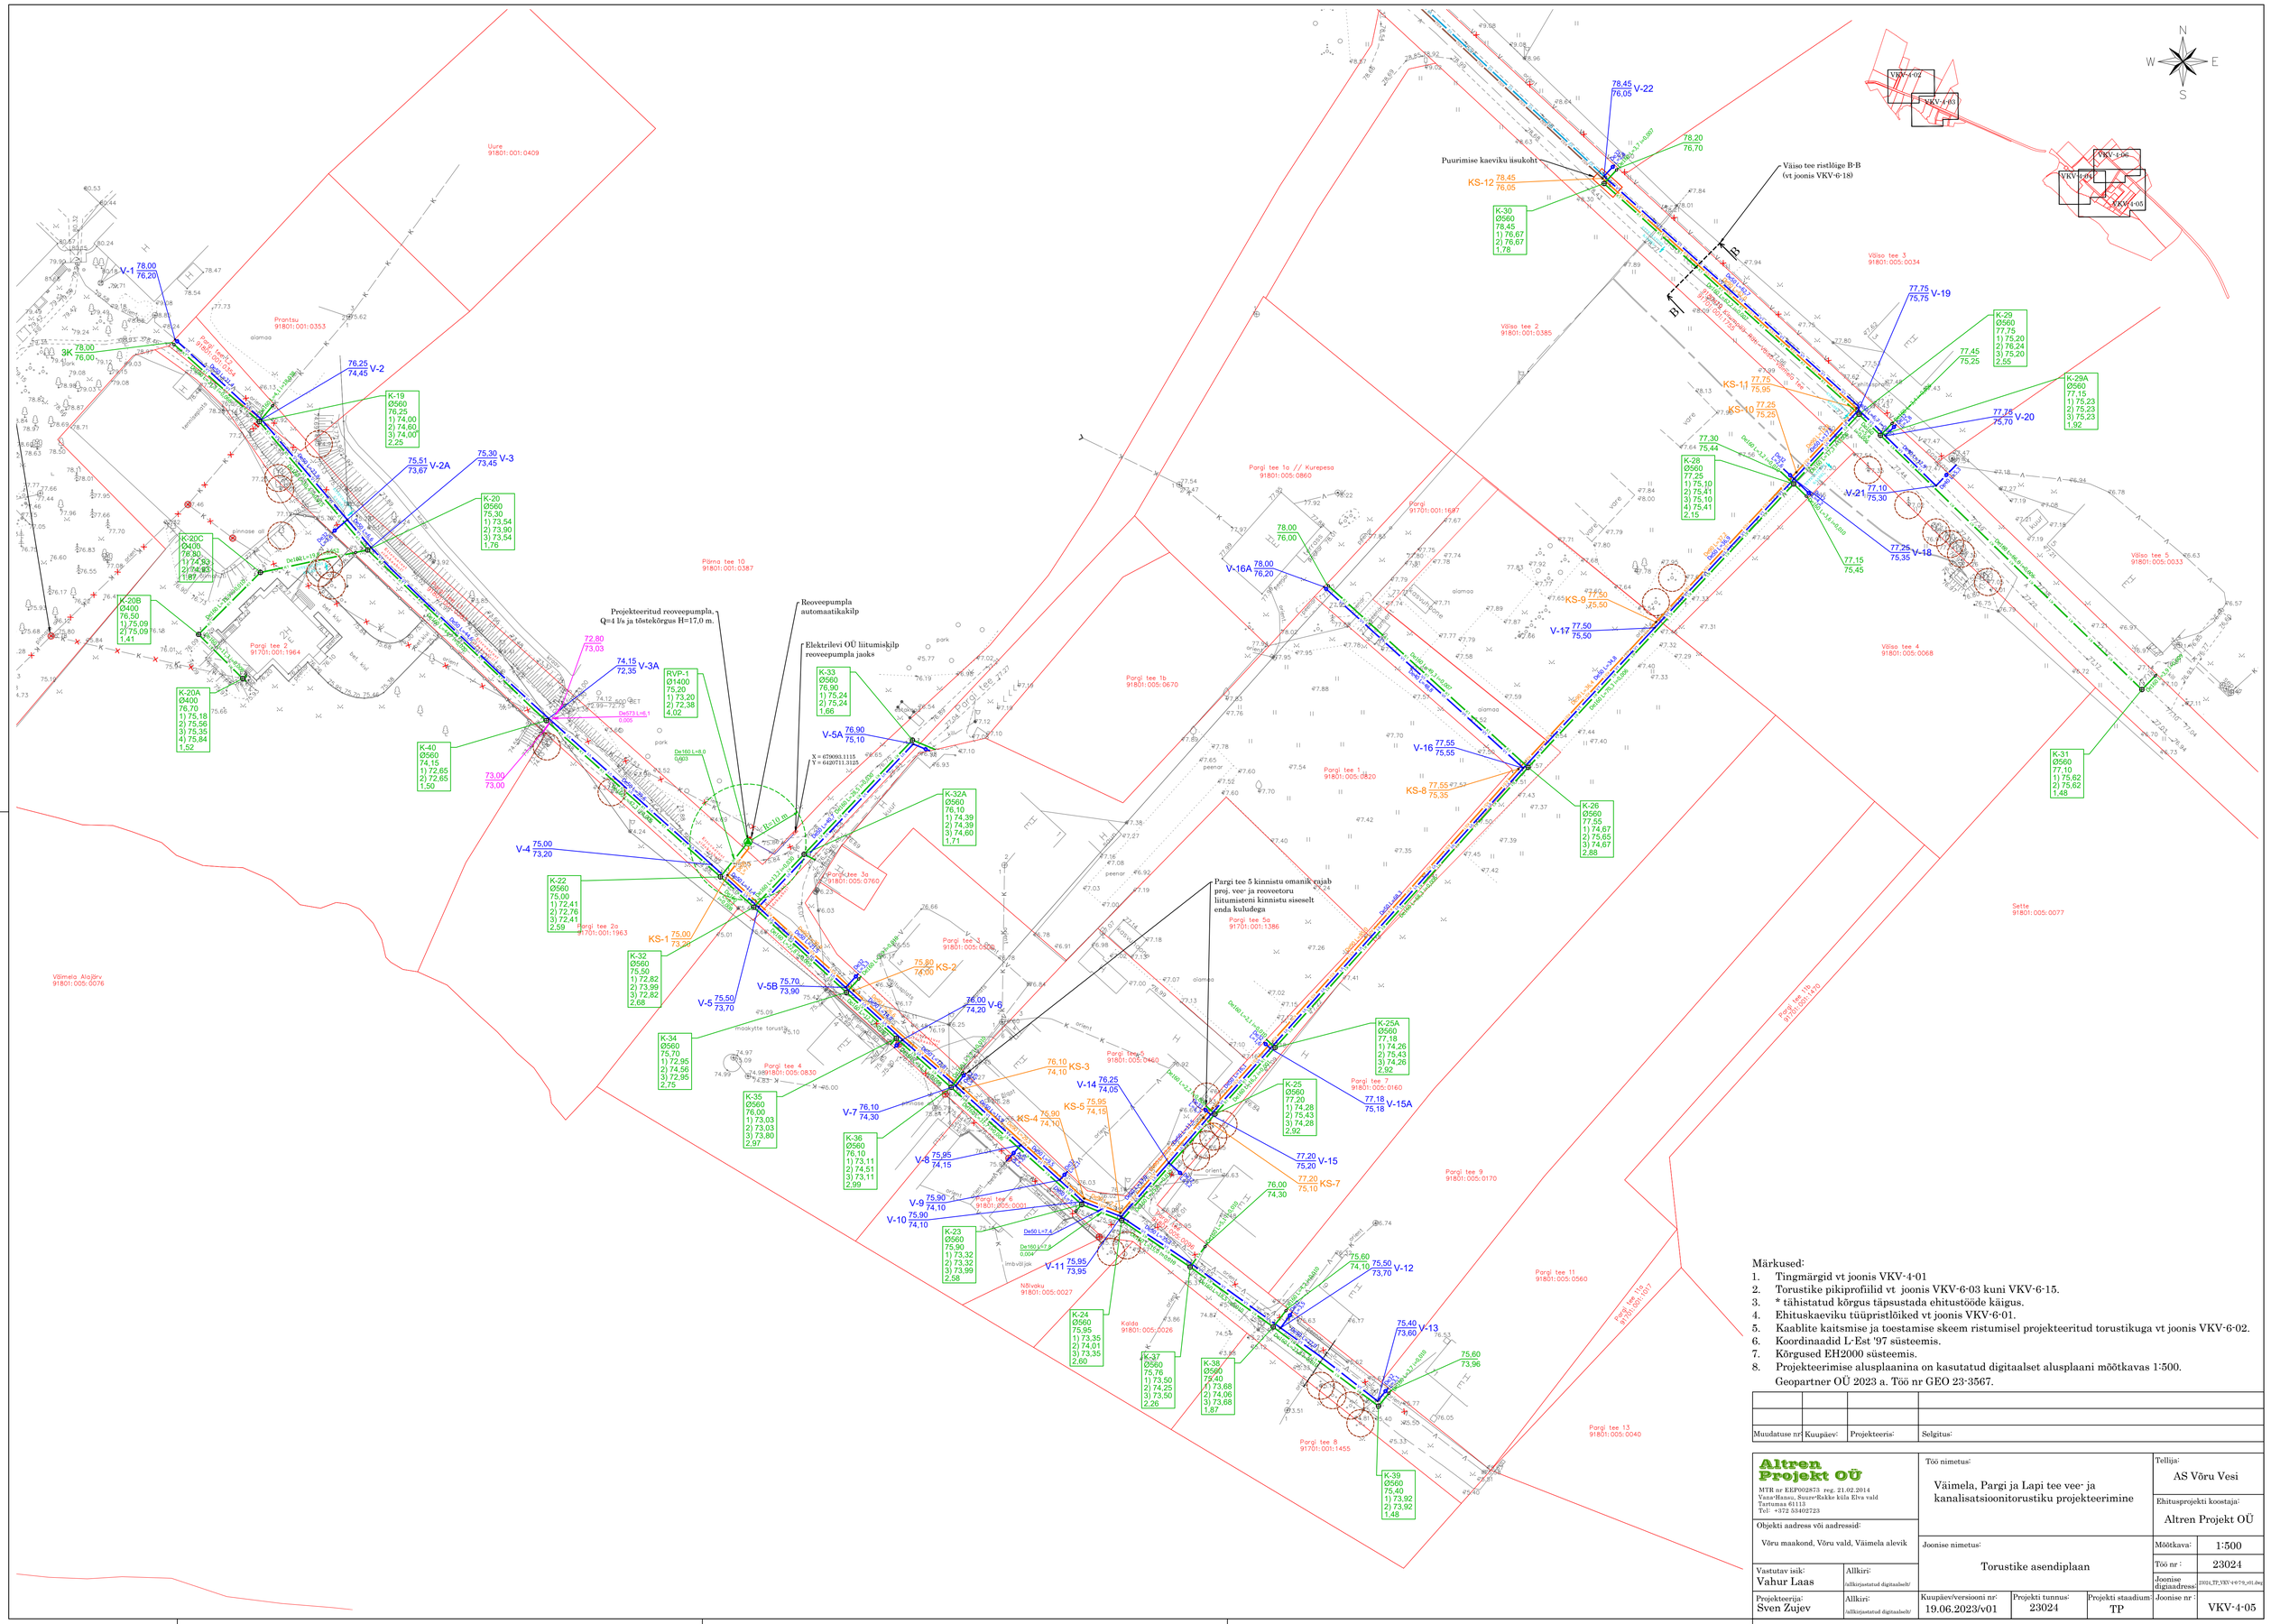

Märkused:

1. Tingmärgid vt joonis VKV-4-01
2. Torustike pikiprofiilid vt joonis VKV-6-03 kuni VKV-6-15.
3. * tähistatud kõrgus täpsustada ehitustööde käigus.
4. Ehituskaeviku tüüpristlõiked vt joonis VKV-6-01.
5. Kaablite kaitsmise ja toestamise skeem ristumisel projekteeritud torustikuga vt joonis VKV-6-02.
6. Koordinaadid L-Est '97 süsteemis.
7. Kõrgused EH2000 süsteemis.
8. Projekteerimise alusplaanina on kasutatud digitaalset alusplaani mõõtkavas 1:500. Geopartner OÜ 2023 a. Töö nr GEO 23-3567.

Muudatuse nr:	Kuupäev:	Projekteeris:	Selgitus:

Altren Projekt OÜ
MTR nr EEP002873 reg. 21.02.2014
Vana-Hansu, Suure-Rakke küla Elva vald
Tartumaa 61113
Tel: +372 53402723

Töö nimetus: Väimela, Pargi ja Lapi tee vee- ja kanalisatsioonitorustiku projekteerimine

Tellija: AS Võru Vesi

Ehitusprojekti koostaja: Altren Projekt OÜ

Objekti aadress või aadressid: Võru maakond, Võru vald, Väimela alevik

Joonise nimetus: Torustike asendiplaan

Mõõtkava: 1:500

Töö nr: 23024

Joonise digiaadress: 23024_TP_VKV-4-05_v01.dwg

Joonise nr: VKV-4-05

Vastutav isik: Vahur Laas — Allkiri: /allkirjastatud digitaalselt/

Projekteerija: Sven Zujev — Allkiri: /allkirjastatud digitaalselt/

Kuupäev/versioon nr: 19.06.2023/v01 | Projekti tunnus: 23024 | Projekti staadium: TP