


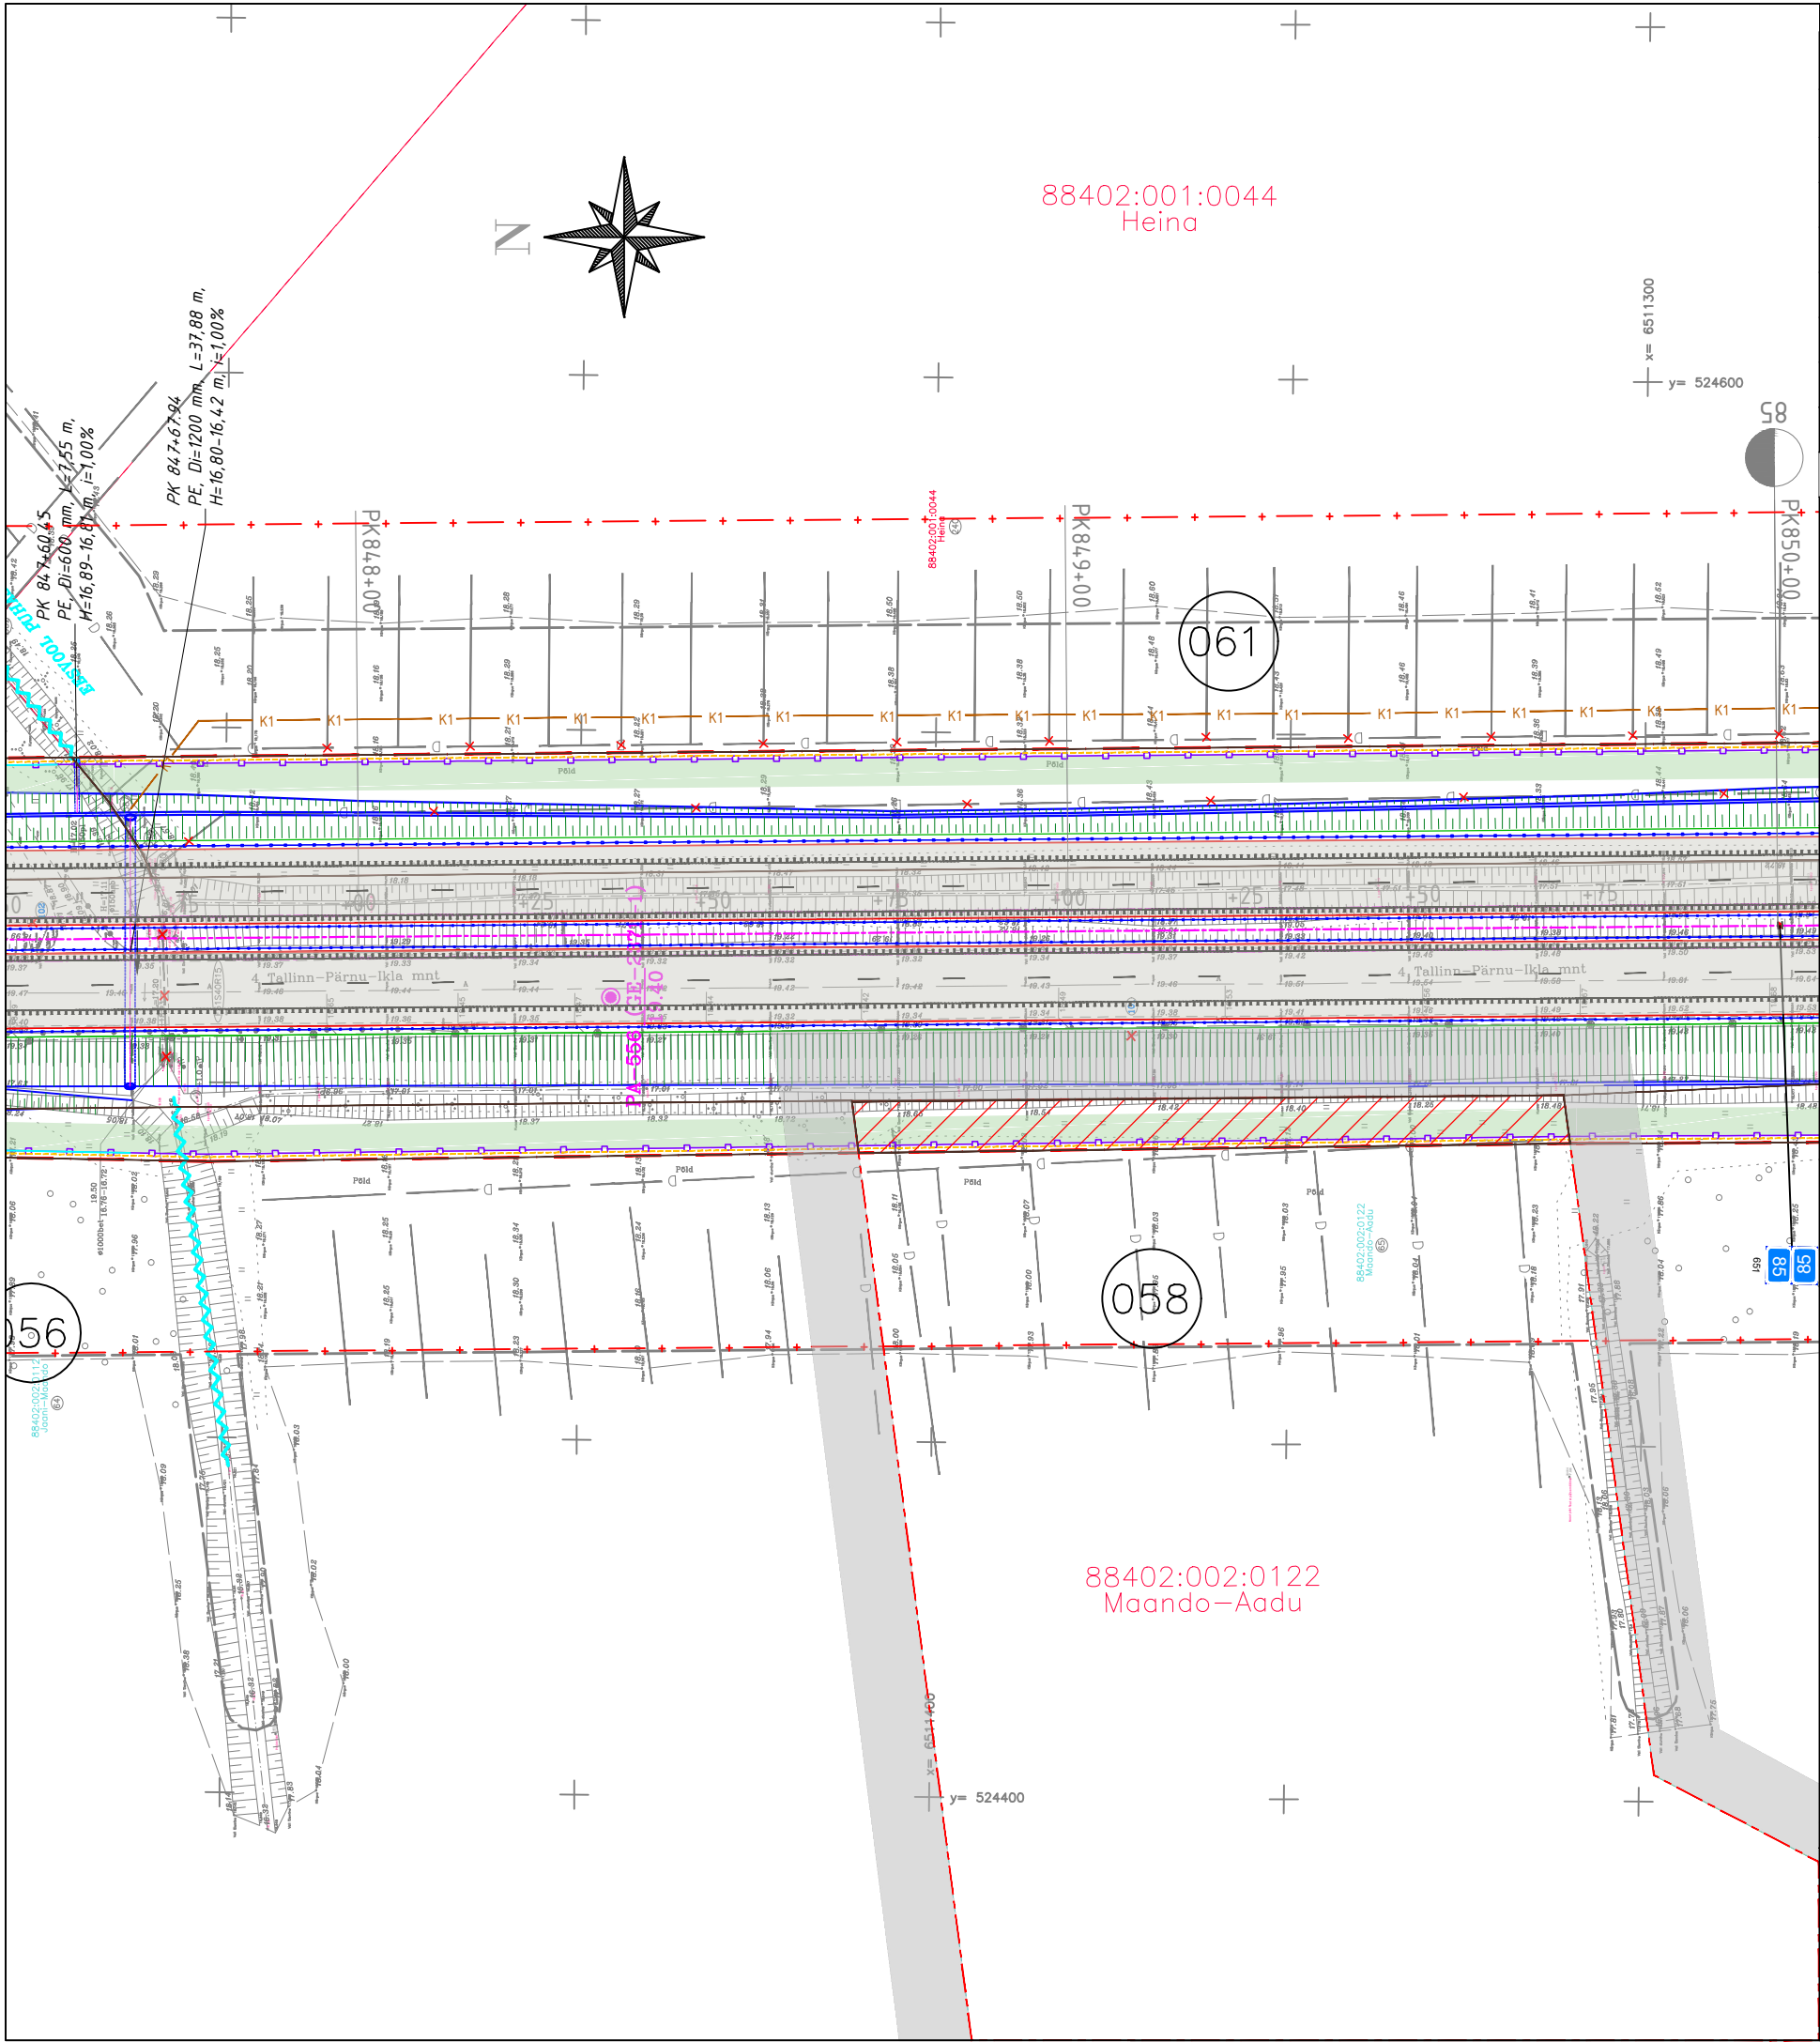

KRUNDIJAOTUSKAVA	
KINNISTU ANDMED	
Äralõike number:	058
Kinnisturegistriosa number:	10437
Katastriüksuse tunnus:	88402:002:0122
Katastriüksuse nimi/aadress:	Maando-Aadu
Kinnistu pindala:	10.07 ha
Võõrandatav ala:	703 m ²
Raadamine:	- m ²
Omandivorm:	Eraomand

Maaomaniku arvamus	
--------------------	--

PLAANI TINGMÄRGID:	
	Projekteeritud põhimaantee
	Projekteeritud rambid
	Kavandatud kogujatee/juurdepääsutee
	Kavandatud hooldusriba
	Kavandatud jalg- ja rattatee
	Katastriüksuse piir
	Kavandatud teemaa piir
	Kavandatud äralõikeala
	Kavandatud raadamisala

M 1:1000

Põhimaantee nr 4 (E77) Tallinn-Pärnu-Ikla km 78,8 – 99,0
Konuvere - Pärnu-Jaagupi lõik
Joonis: Plaanilahendus
Tellija: Transpordiamet
Projekteerija: Skepast&Puhkim AS
Töö nr: MA11069
Koostas: Valdeko Laats