






Isikliku kasutusõiguse seadmise plaan

IKÕ ala Pos nr (plaanil)	Kinnistu registriosa nr	Katastriüksuse tunnus, nimi ja sihtotstarve	IKÕ ala pindala m ²
Pos 1	7927350	14201:001:0891; 69 Võru-Kuigatsi-Tõrva tee; transpordimaa	3

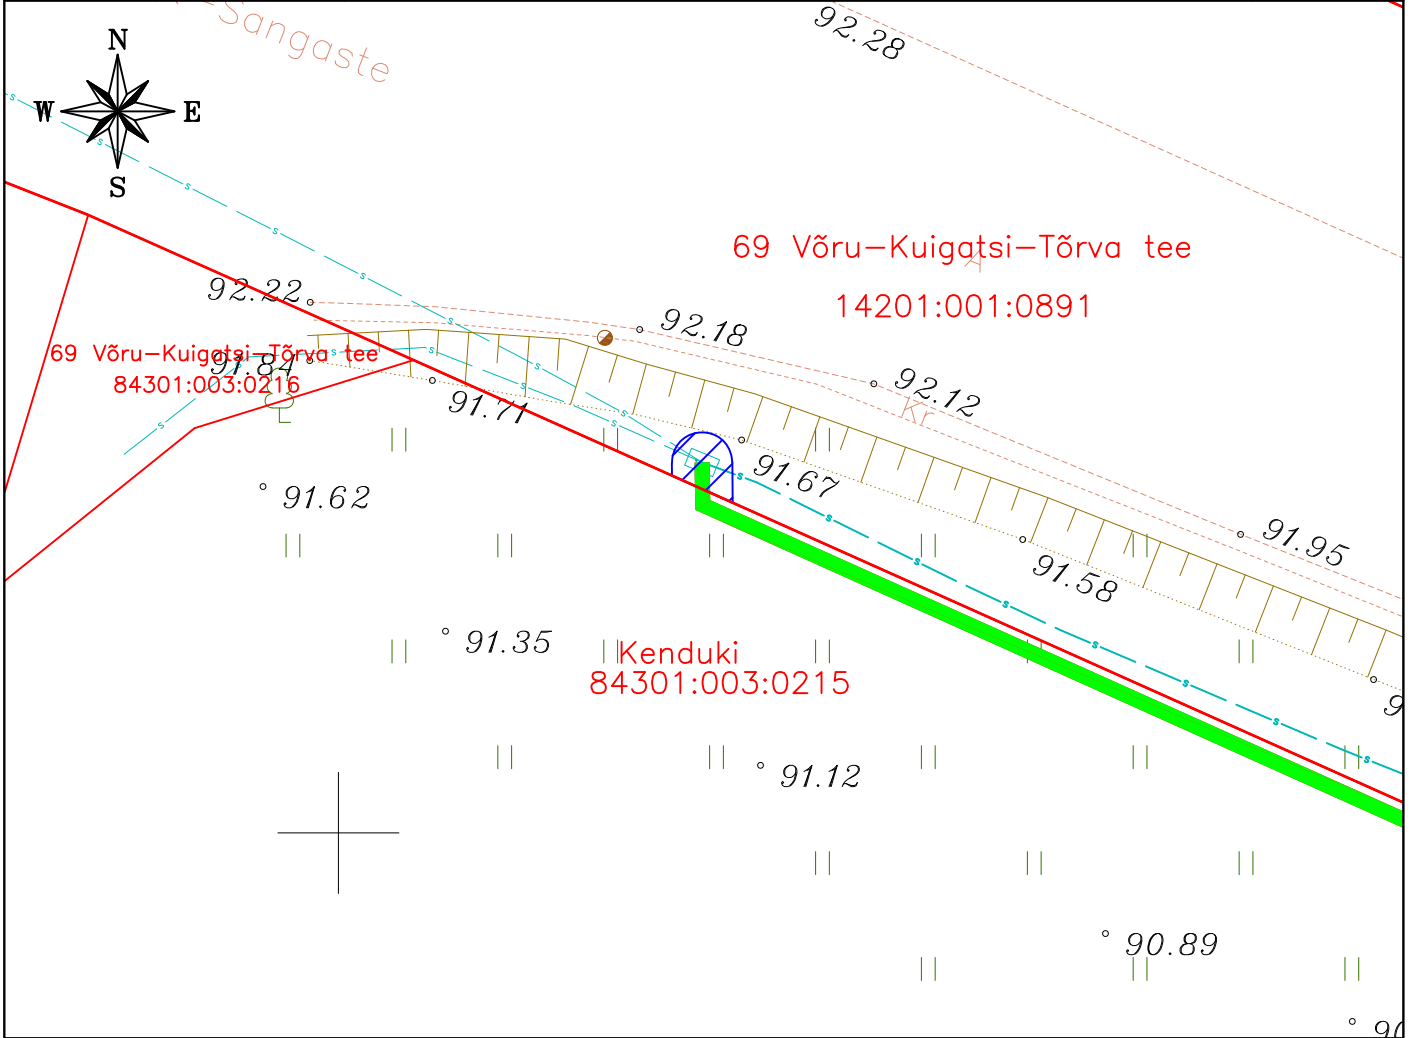

	IKÕ seadmise ala ca 3 m ²
	Kinnistute piirid
	Projekteeritud side maakaabelliin
	Olemasolev ELASA sidekapp

Projekti nimetus / asukoht
Passiivse elektroonilise side juurdepääsuvõrgu rajamine, Uue-Antsla küla, Antsla vald, Võru maakond

Töö nr
VT2151

Koostaja
Keskkonnaprojekt OÜ

Mõõtkava
1:250

Leht / formaat
A4

Kuupäev
04.12.2024