

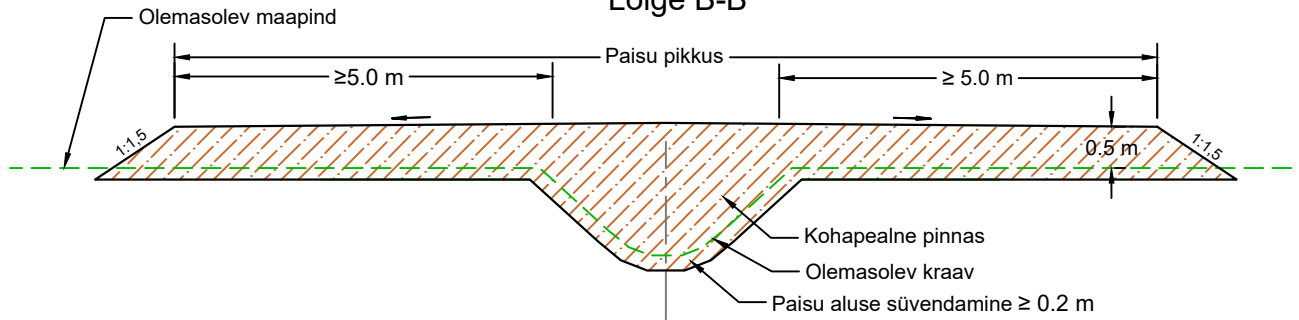


Tüüp 2

Lõige B-B

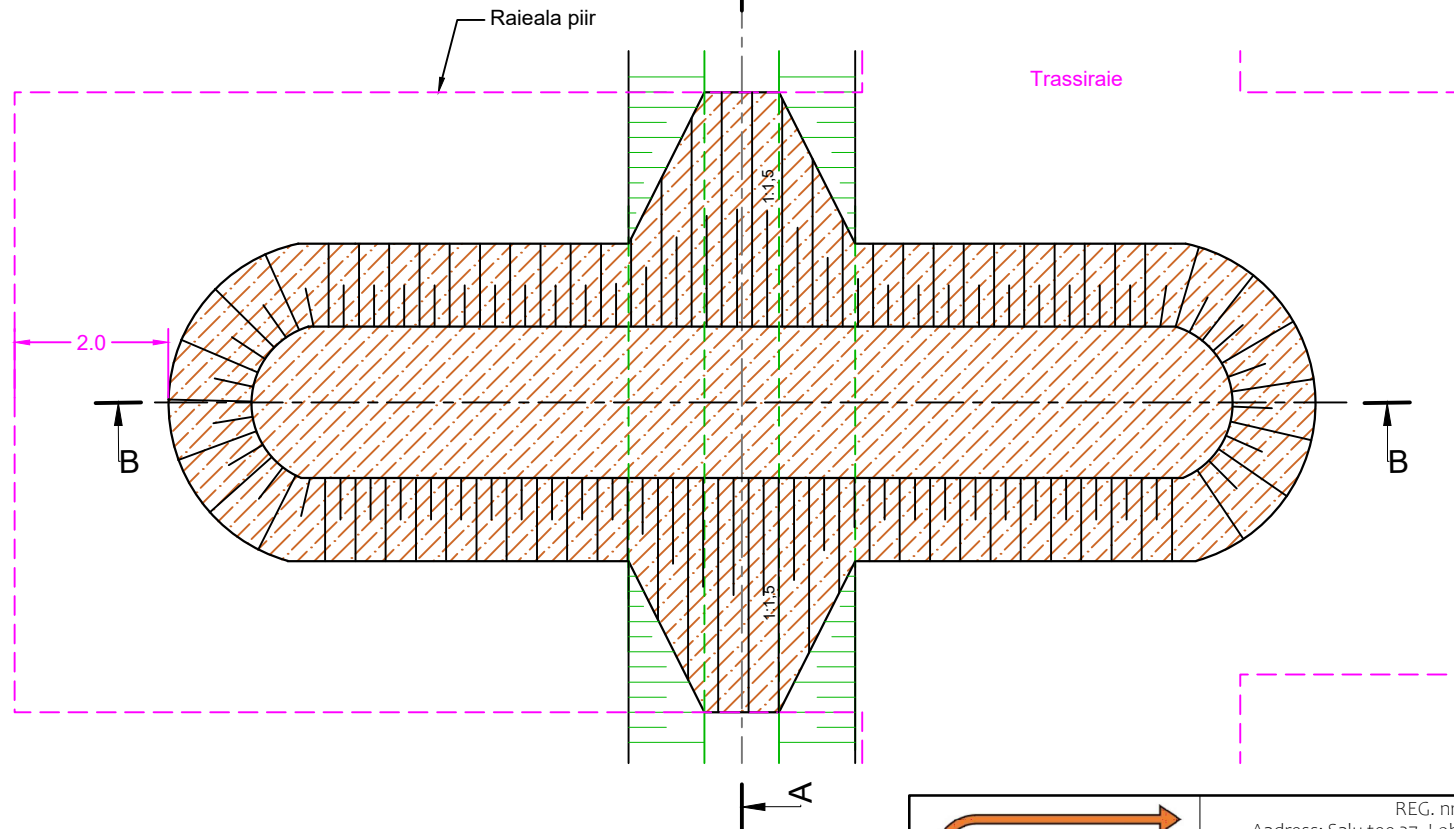

Lõige A-A

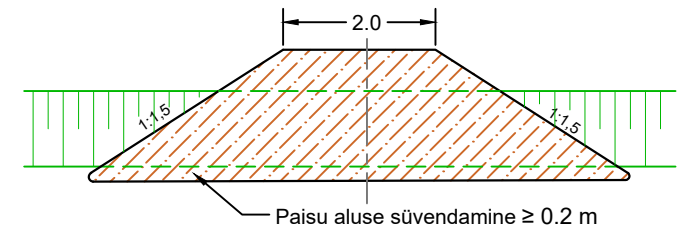

Märkused:

1. Joonisel mõõdud meetrites

			REG. nr: 14833287 Address: Salu tee 27, Lohkva küla, Luunja vald, 62207 e-mail: info@rekprojekt.ee tel: 55662152 www.rekprojekt.ee MATER: MP0322-00, MU0322-00. MTR: EEP004306		Töö nr:	25-11	VER nr:	V01
Autor: A. Glazatšev <i>allkirjastatud digitaalselt</i>			Töö nimetus: Lindi loosuskaitseala loodusliku veerežiimi taastamise projekt					
Vast. spets: A. Glazatšev <i>allkirjastatud digitaalselt</i>			Joonise nimetus: Paisu ehitusjoonis, tüüp 2					
			Kuupäev:	07/01/26	Mõõtkava:	M 1:100	Joonise nr:	5.2