


Isikliku kasutusõigusega seadmise ala plaan
 Rapla maakond, Märjamaa vald, Vigala-Vanamõisa küla
 16155 Silla-Jädivere tee

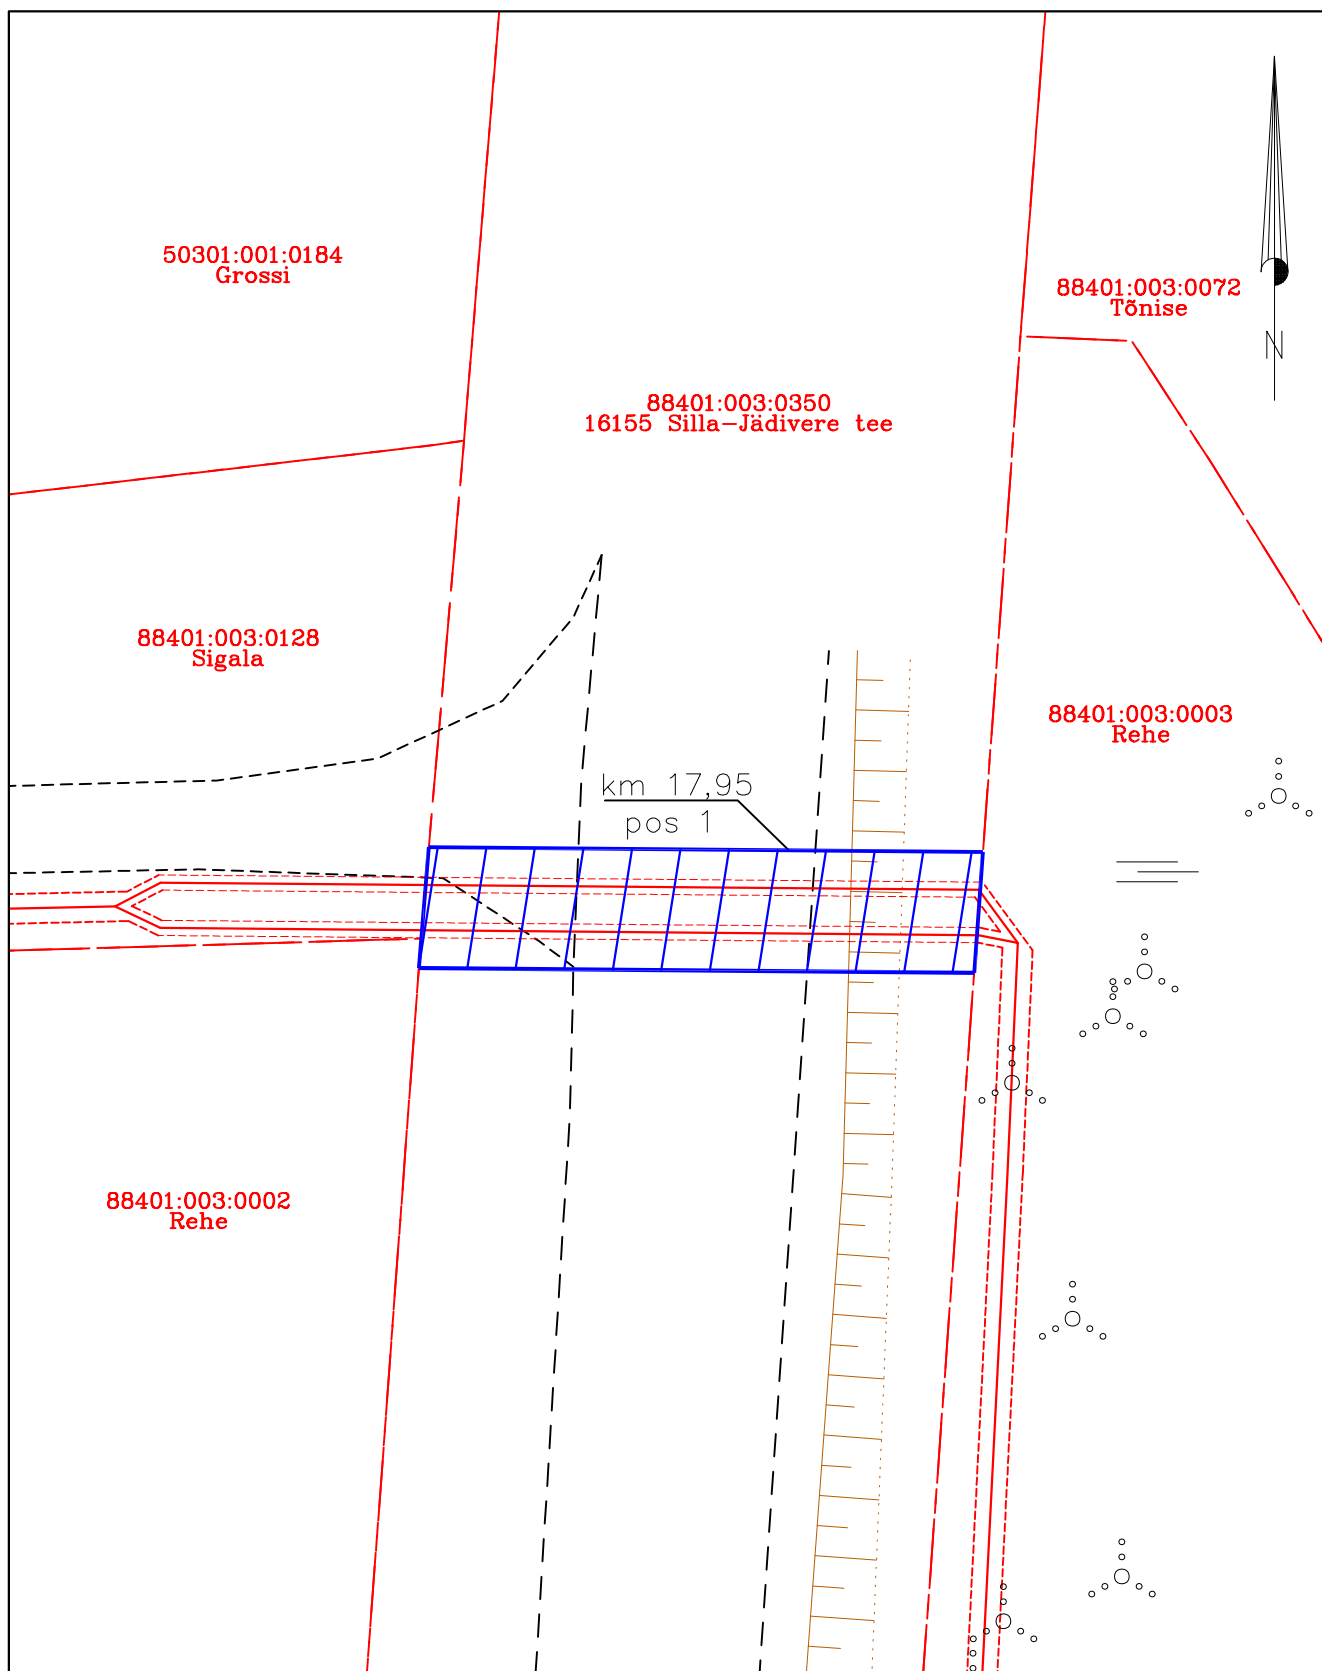

Jrk nr	IKÕ ala Pos nr (plaanil) nr	Kinnistu registriossa number	Katastriüksuse tunnus, nimi ja sihtotstarve;	Asukoht riigitee (nr ja nimi) suhtes (lõigu algus ja lõpp km);	Ala pindala ruutmeetrites m ²
1.	Pos 1	10506850	88401:003:0350 16155 Silla-Jädivere tee Transpordimaa	16155 Silla-Jädivere tee km 17,95	73 m ²

Möötkava: M 1:250

- Lepingu objektiks oleva katastriüksuse piir
- Katastriüksuste piirid
- Projekteeritav kaabelliin
- Kasutusõiguse ala (PARI 3860)