
Vändra, Pärnu-Paide mnt 11 asendiskeem M 1:250

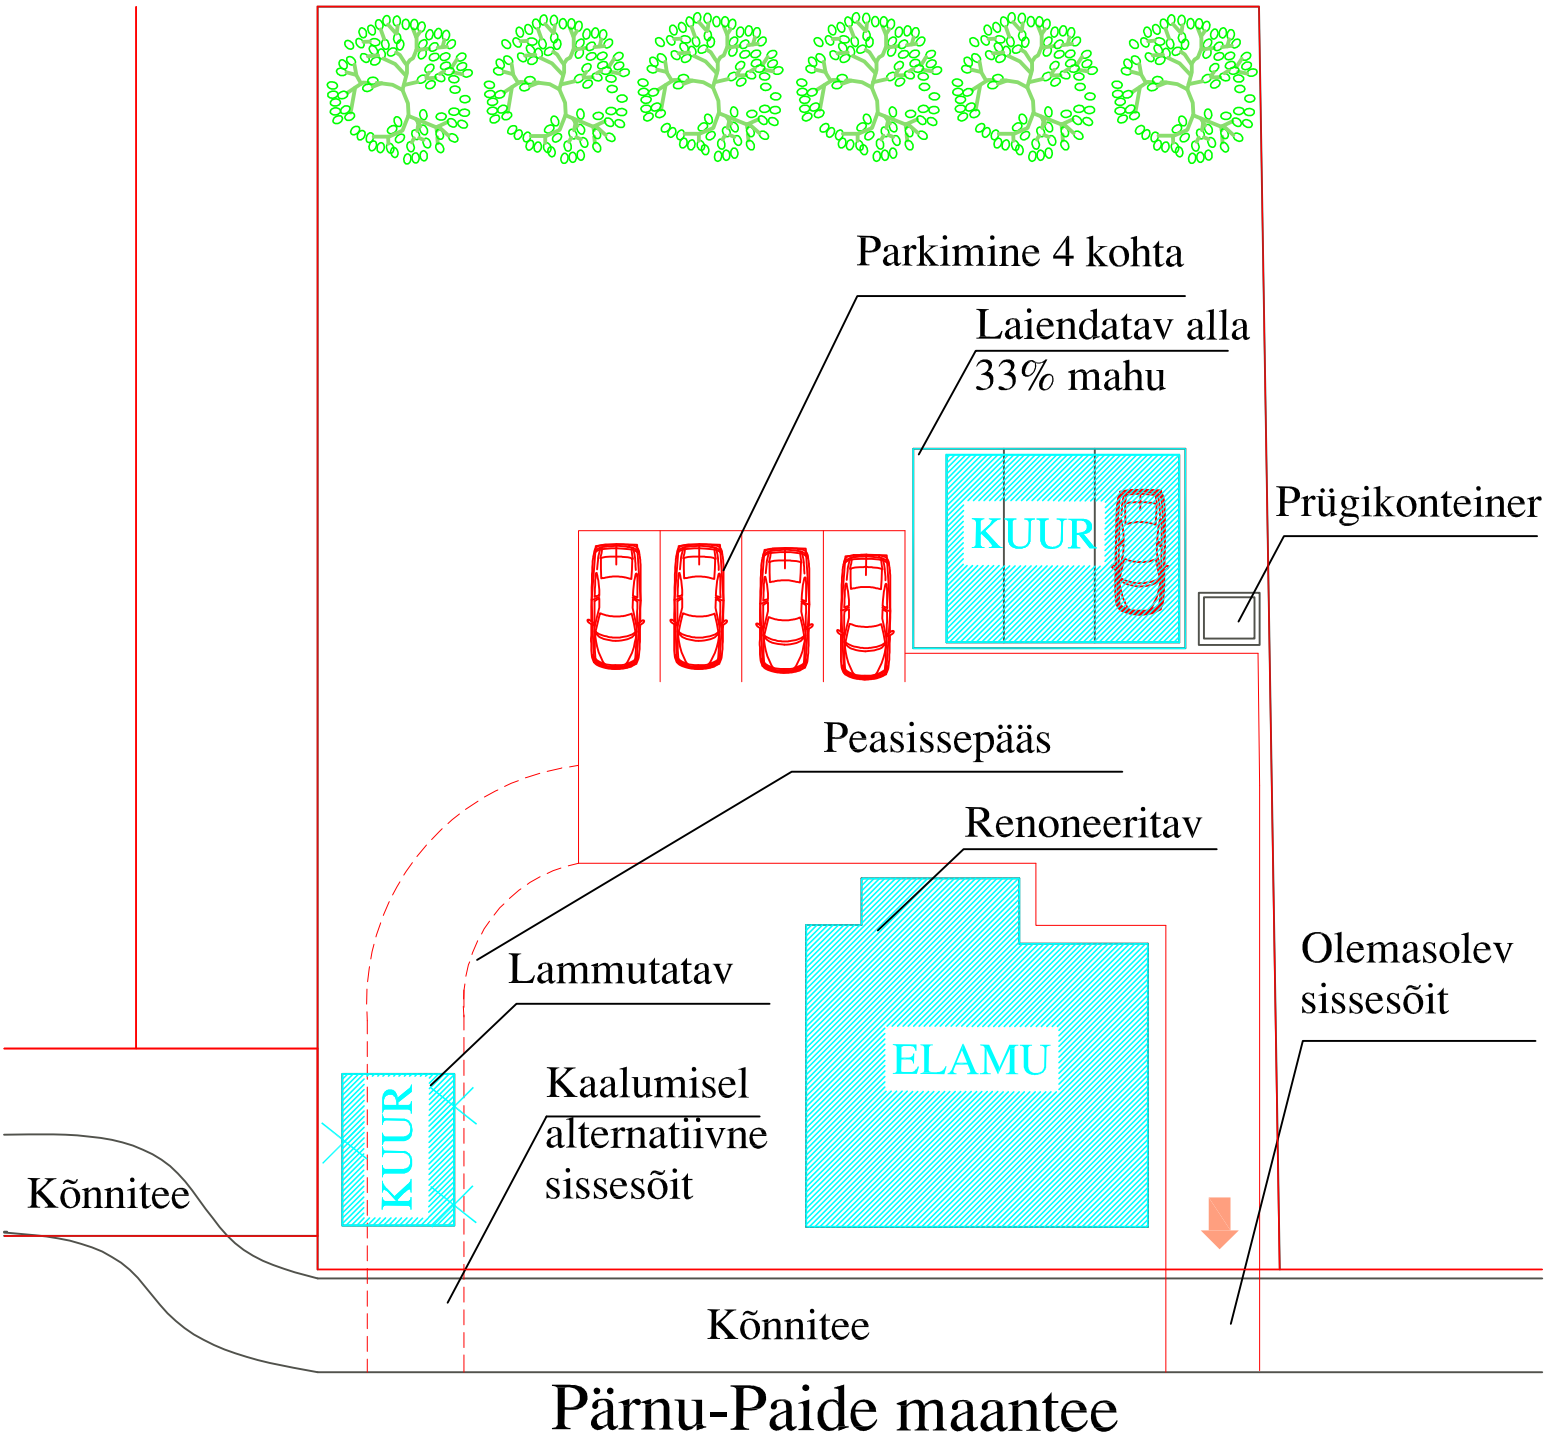

Koostas arh. M.Kõrts
02.09.2026