


Isikliku kasutusõiguse asendiplaan

Kinnistu nimi: 15159 Tarbja-Eivere-Korba tee L4 (reg.nr 7967650)

Katastritunnus: 56502:002:0071

Asukoht: Tarbja küla, Paide linn, Järva maakond

Hepta Group Energy OÜ töö nr 11080P / Elektrilevi OÜ tellimus nr IP6763

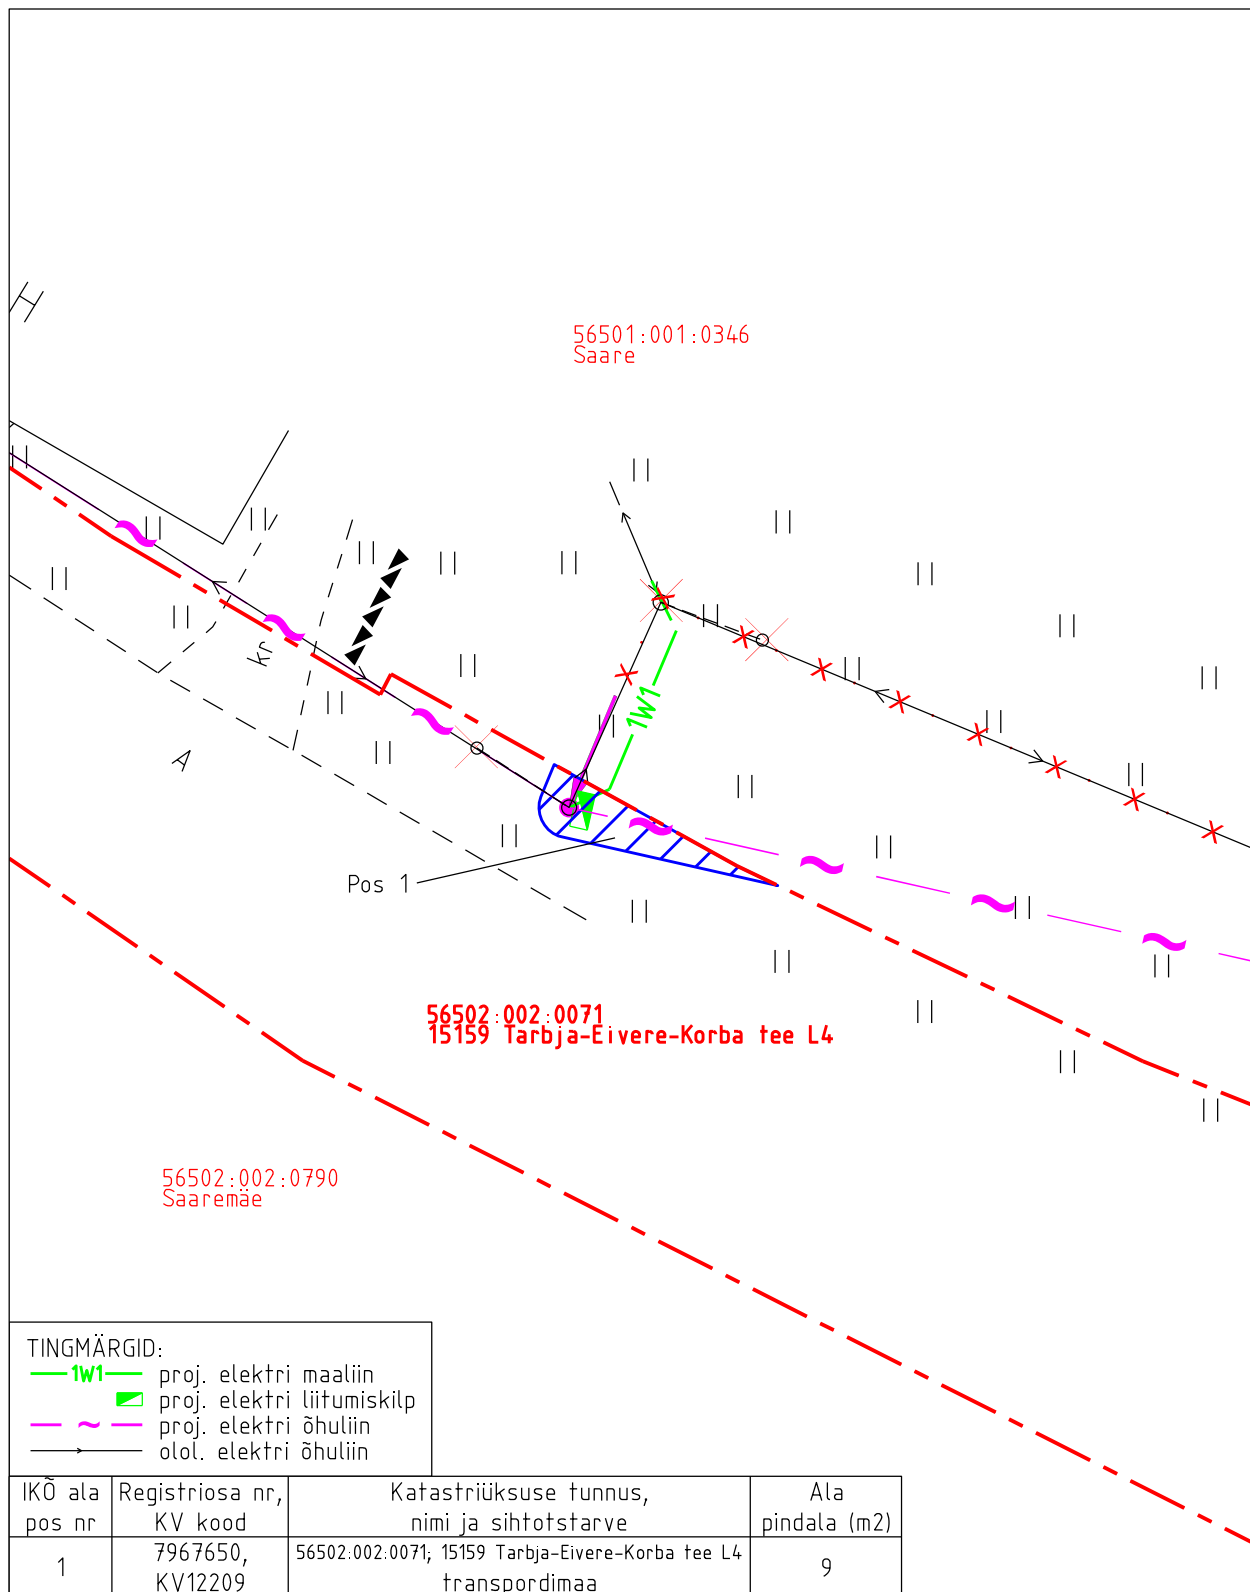

Isikliku kasutusõiguse pindala kokku ligikaudu 212 m<sup>2</sup>

Koormatava katastriüksuse piir

Katastriüksuste piirid (väljavõte 28.08.2024)

Plaan 1-1

M 1:250

Koostaja:

OÜ Kirjanurk


Isikliku kasutusõiguse asendiplaan

Kinnistu nimi: 15159 Tarbja-Eivere-Korba tee L4 (reg.nr 7967650)

Katastritunnus: 56502:002:0071

Asukoht: Tarbja küla, Paide linn, Järva maakond

Hepta Group Energy OÜ töö nr 11080P / Elektrilevi OÜ tellimus nr IP6763

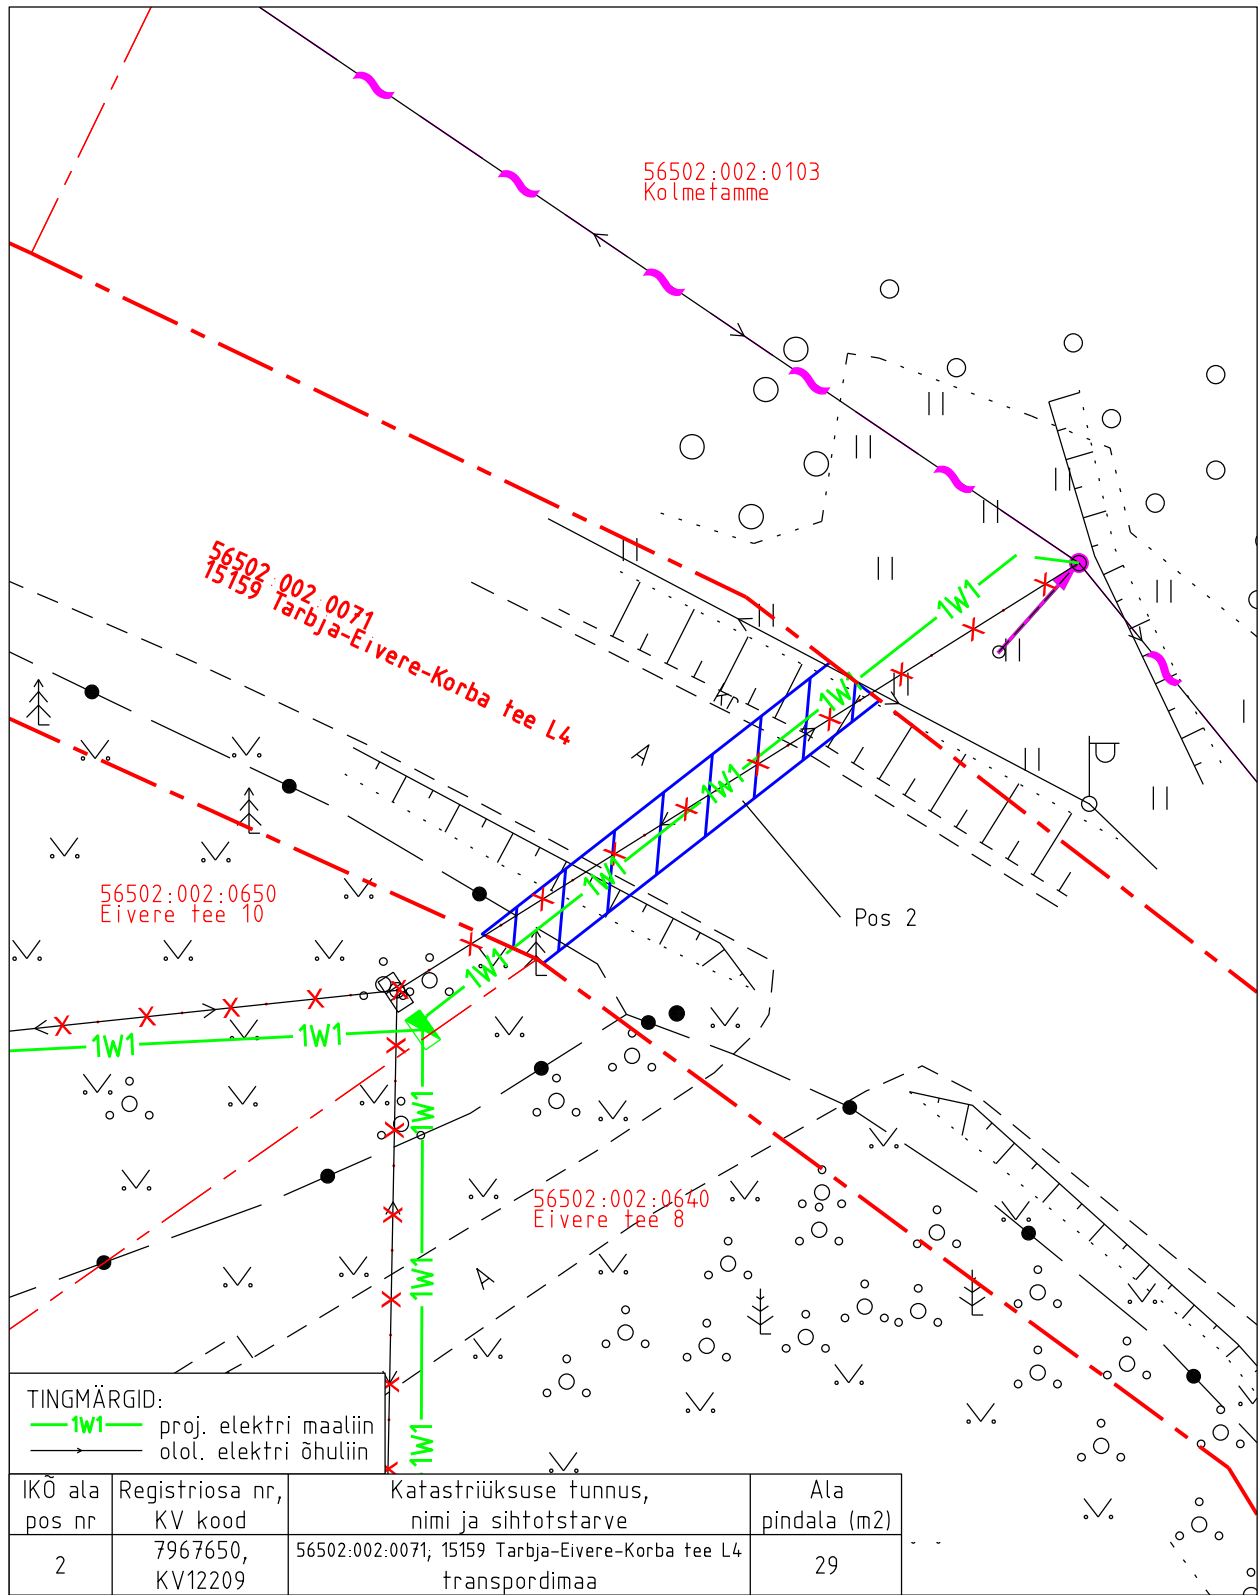

Isikliku kasutusõiguse pindala kokku ligikaudu 212 m<sup>2</sup>

Koormatava katastriüksuse piir

Katastriüksuste piirid (väljavõte 28.08.2024)

Plaan 1-2

M 1:250

Koostaja:

OÜ Kirjanurk


Isikliku kasutusõiguse asendiplaan

Kinnistu nimi: 15159 Tarbja-Eivere-Korba tee L4 (reg.nr 7967650)

Katastritunnus: 56502:002:0071

Asukoht: Tarbja küla, Paide linn, Järva maakond

Hepta Group Energy OÜ töö nr 11080P / Elektrilevi OÜ tellimus nr IP6763

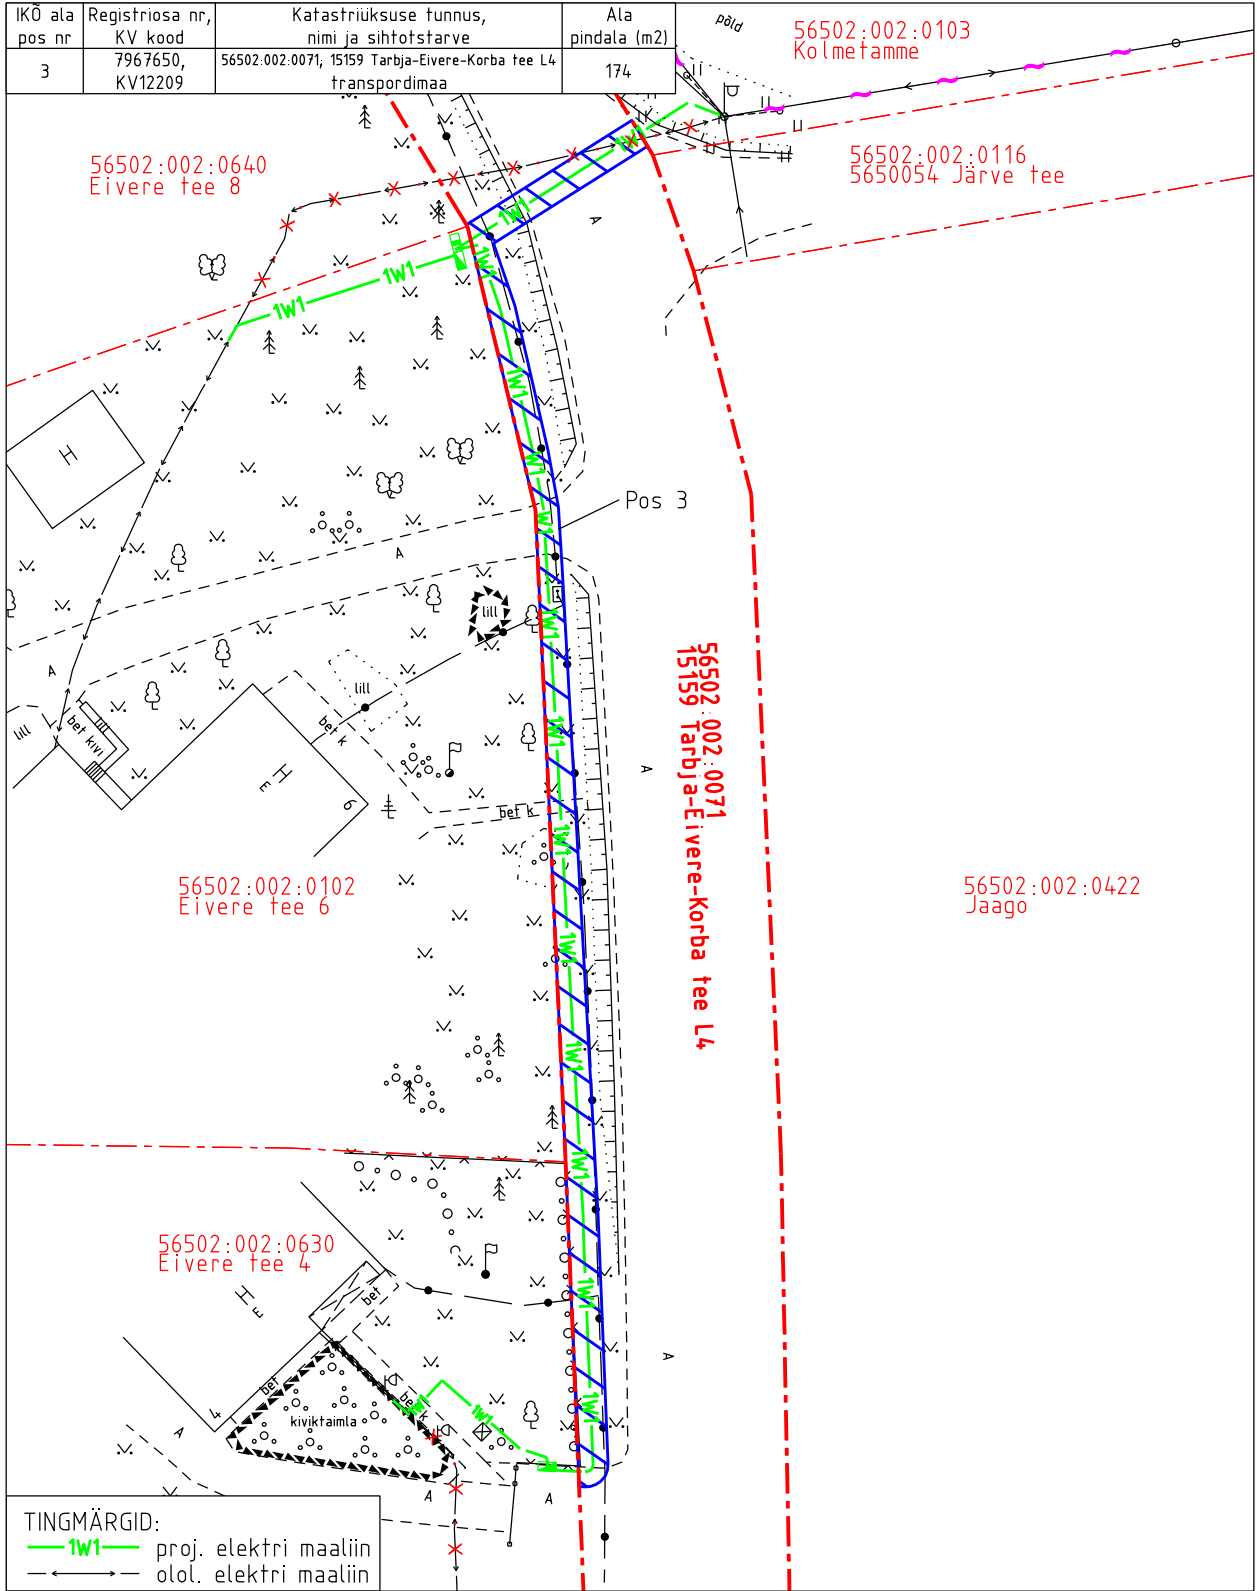

- Isikliku kasutusõiguse pindala kokku ligikaudu 212 m<sup>2</sup>
- Koormatava katastriüksuse piir
- Katastriüksuste piirid (väljavõte 28.08.2024)

Plaan 1-3  
M 1:500

Koostaja:  
OÜ Kirjanurk