




VAADE EEST M1:25

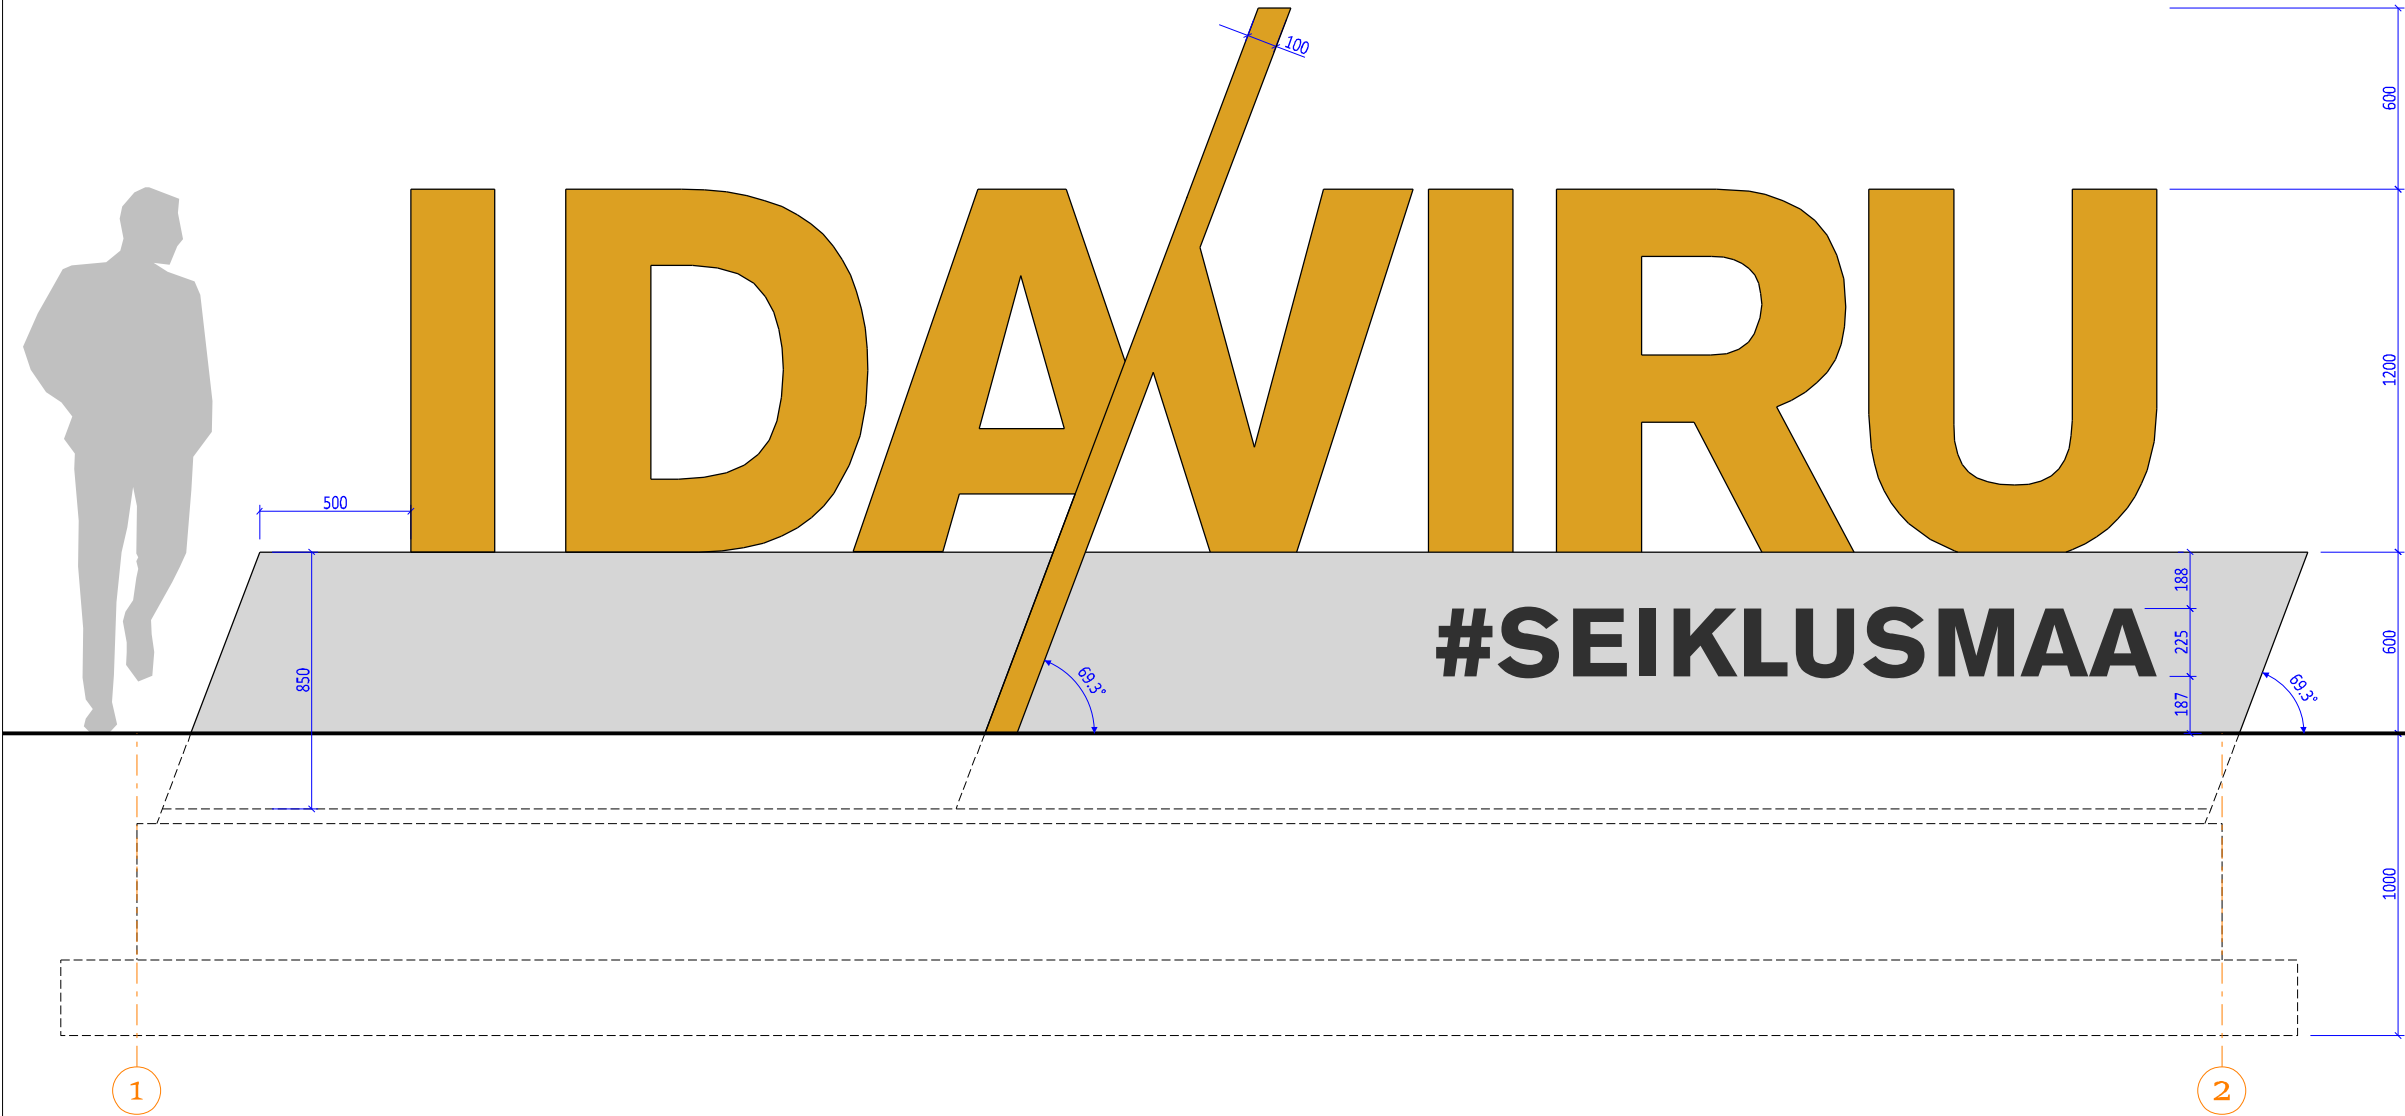

VAADE KÜLJELT M1:25

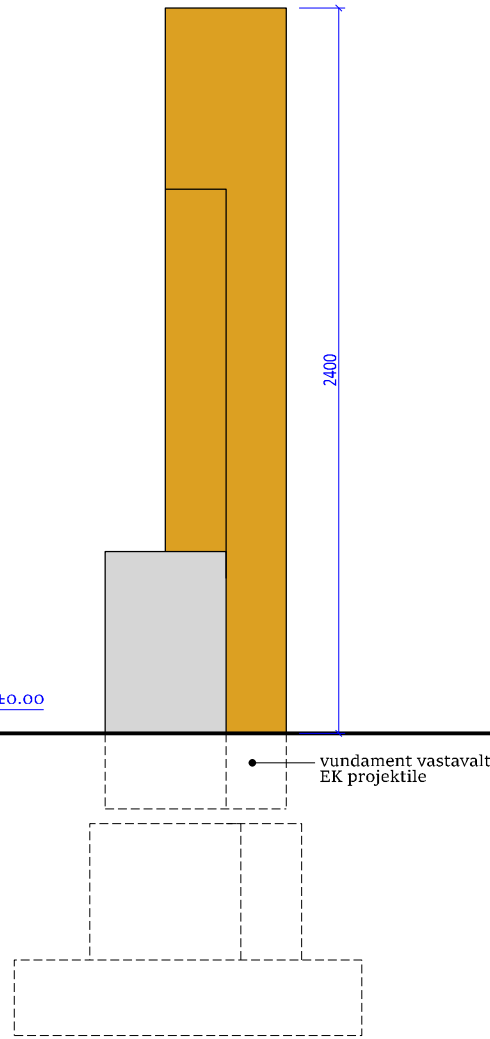

VAADE PEALT M1:25

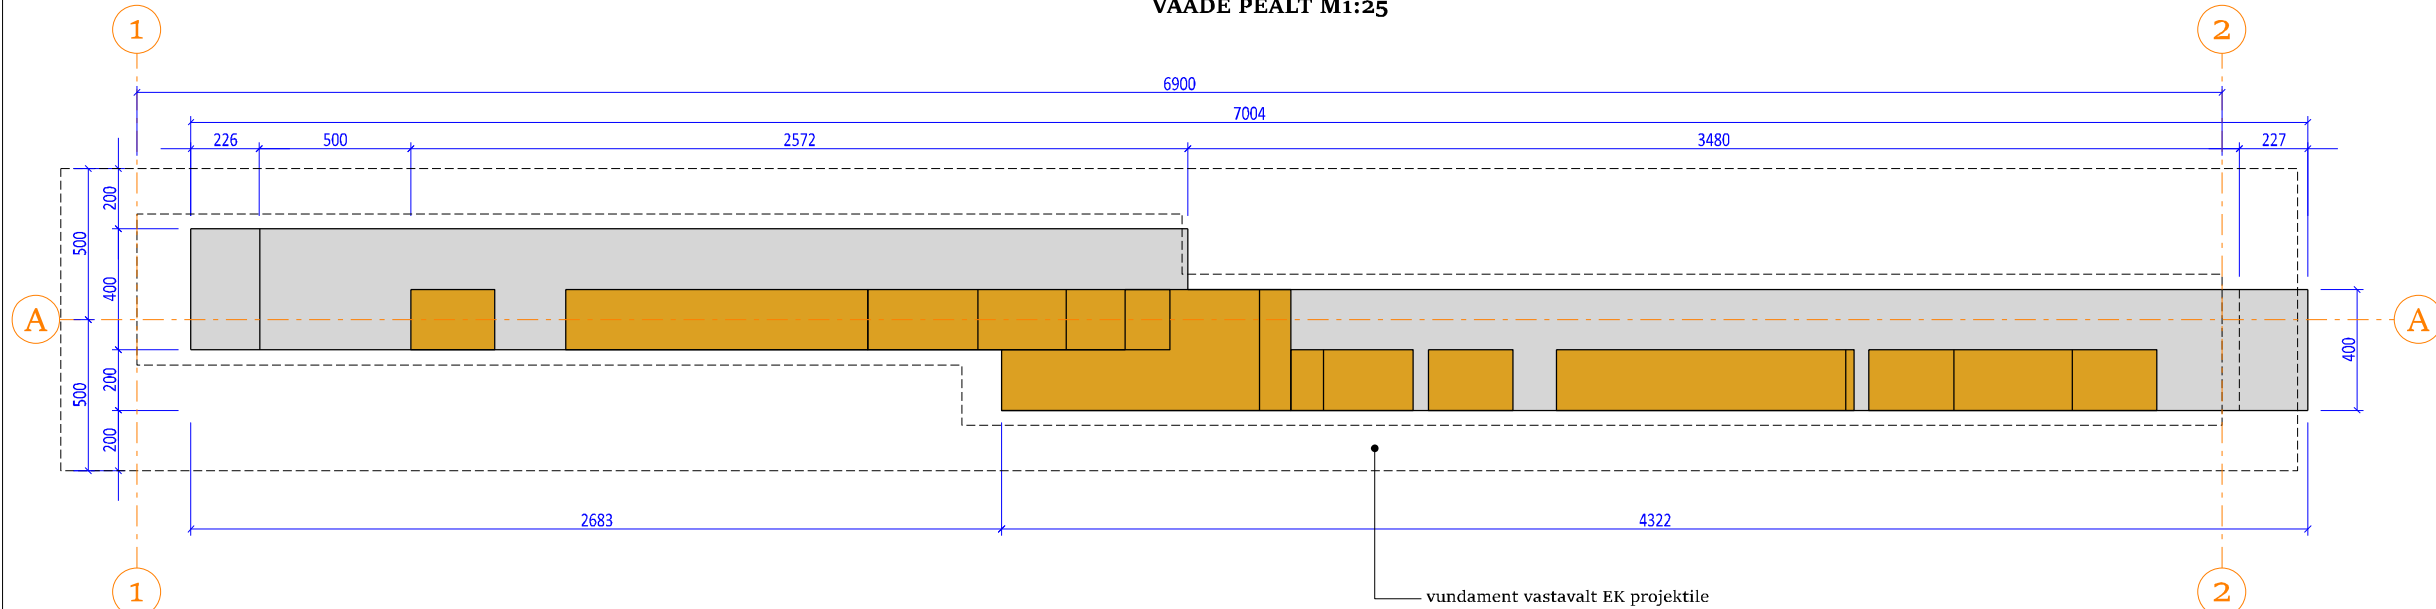

MÄRKUSED:

- Joonist tuleb vaadata koos seletuskirja ja ehitus-konstruksioonide projektiga, mis on käesoleva joonise lahutamatu osa.
- Ebakõlade ilmnemisel erinevate projektiosade vahel teavitada koheselt projekteerijat.
- Tähiste kogus ja asukohad vt. seletuskirjast.
- Kõrge sokliga piiritähis on kavandatud Alutaguse valda (tähis nr. 4), Lüganuse valda (tähis nr.14) ja Narva-Jõesuusse (tähis nr. 20).
- Täpsemad nõuded betoonile, sarrusele, raketisele, betoonitöödele jne. vt. ehituskonstruksioonide projektist.

TÖÖ NR
2580

OBJEKT
IDA-VIRU REKORDI- JA PIIRITÄHISED
Erinevad asukohad Ida-Viru maakonnas

TELLIJA
SA IDA-VIRU ETTEVÕTLUSKESKUS
Keskväljak 4, 41531 Jõhvi, Ida-Viru maakond

ARHITEKT
PELLE-STEN VIIBURG

DISAINER
MARI TOSMIN

STAADIUM
PÕHIPROJEKT

JOONIS
PIIRITÄHIS (KÕRGE)

JOONISE NR
AR-5-02

MÕÕTKAVA
1:25@A3

KUUPÄEV
10.06.2025

PROJEKTI KOOSTAJA
DOOMINO ARHITEKTID OÜ
Pardi 6, Tallinn, 11311
reg 11310421/ mtr EEP001215
+372 5127 799 / pelle@doomino.ee

DOOMINO

KÄESOLEV DOKUMENT ON AUTORIOIGUSTEGA KAITSTUD.
SELLE KOPEERIMINE, LEVITAMINE, REPRODUTSEERIMINE,
NING SELLES MUUDATUSTE TEGEMINE ILMA
AUTORIOIGUSTE VALDAJA LOATA ON KEELATUD.