


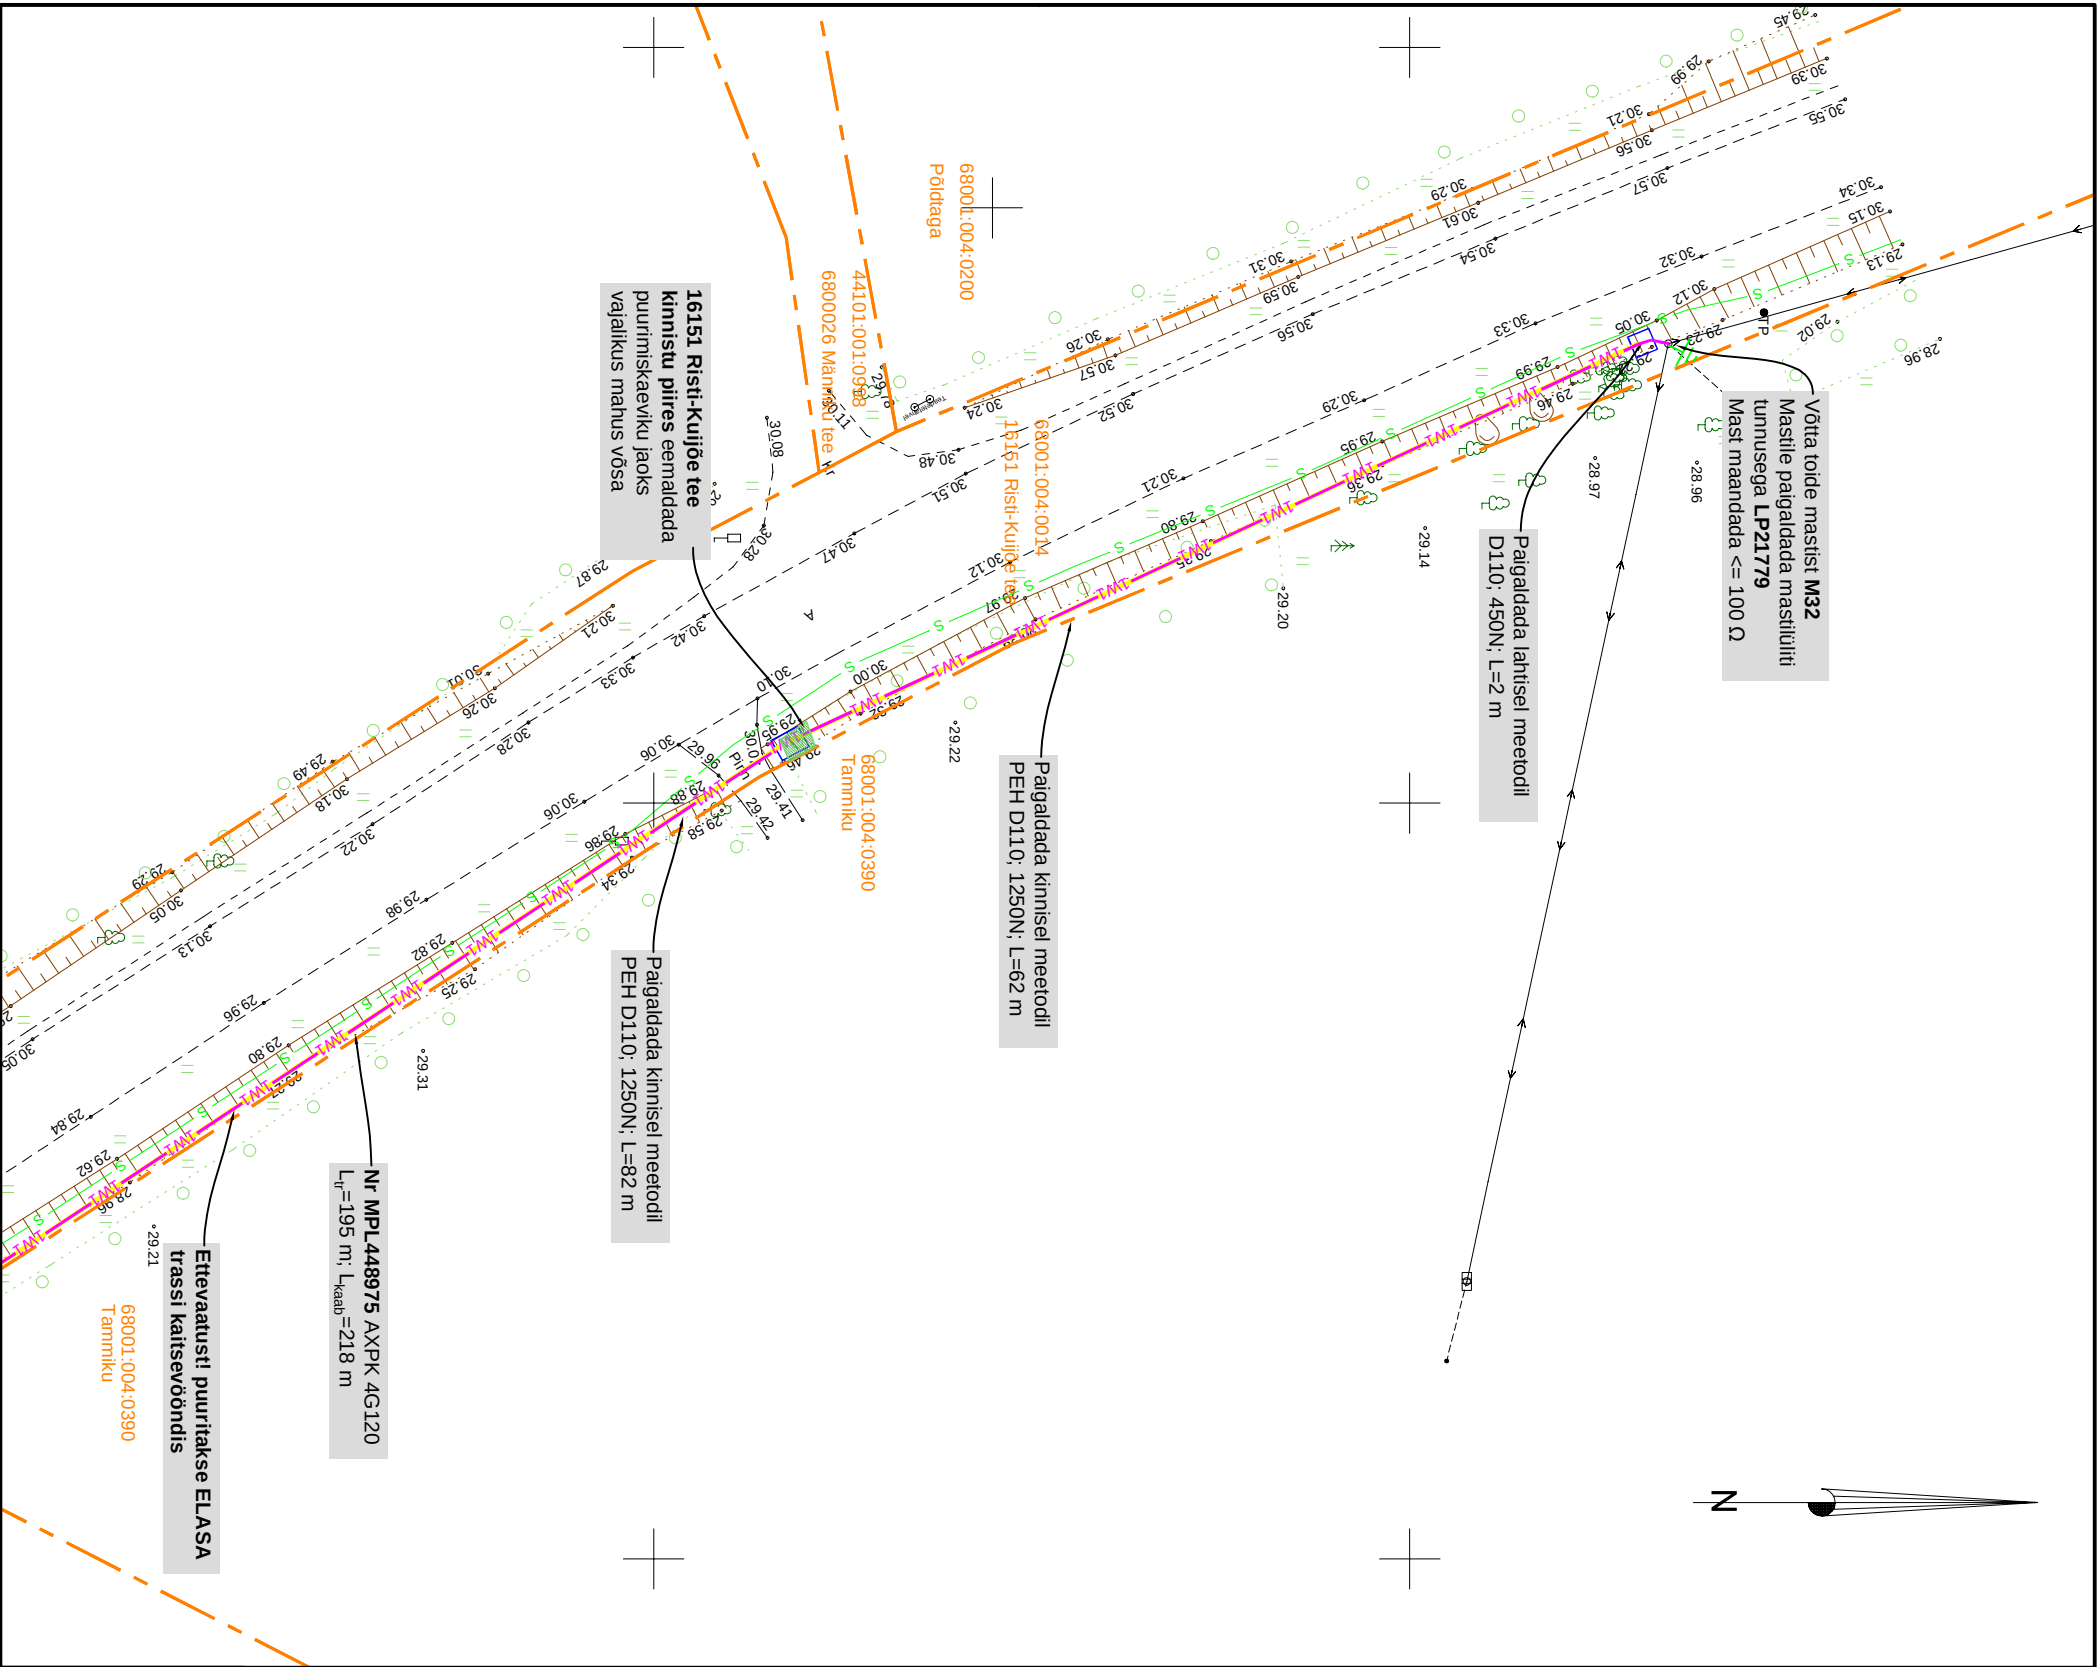

Tingimärgid:

- Olemasolev sidekanalisatsioon
- Olemasolev madalpinge õhuliin
- Kinnistu piir

LEONHARD WEISS OÜ projekteeritud tehnoõrgud (töö nr. JT3294)

- Projektieeritud madalpinge maakaabeliin kaitsekorus (x - kaabli arv)
- Toru paigaldus kinnisel meetodil
- Puurimise kaevik
- Masti maanduspaigaldis
- Võsa eemaldamine (kokku orient 10 m2)

Projekt				Tellijä			
Pudustemetsa liitumine elektrivõrguga, Kuijõe küla				Elektrilevi OÜ			
Joonis				Joonise nr			
Elektripaigaldise plaan				JT3294-1-1			
Projekteeris	Tristan Krillo		21.07.2026	5302 5386	Mõõtkava	M 1:500	
Kontrollis	Ivo Maaten				Staadium	Tööprojekt	
Projekti juht					Keeel	Lehti	Lehti
					EST	1	2

JT3294-1-1

JT3294-1-2