


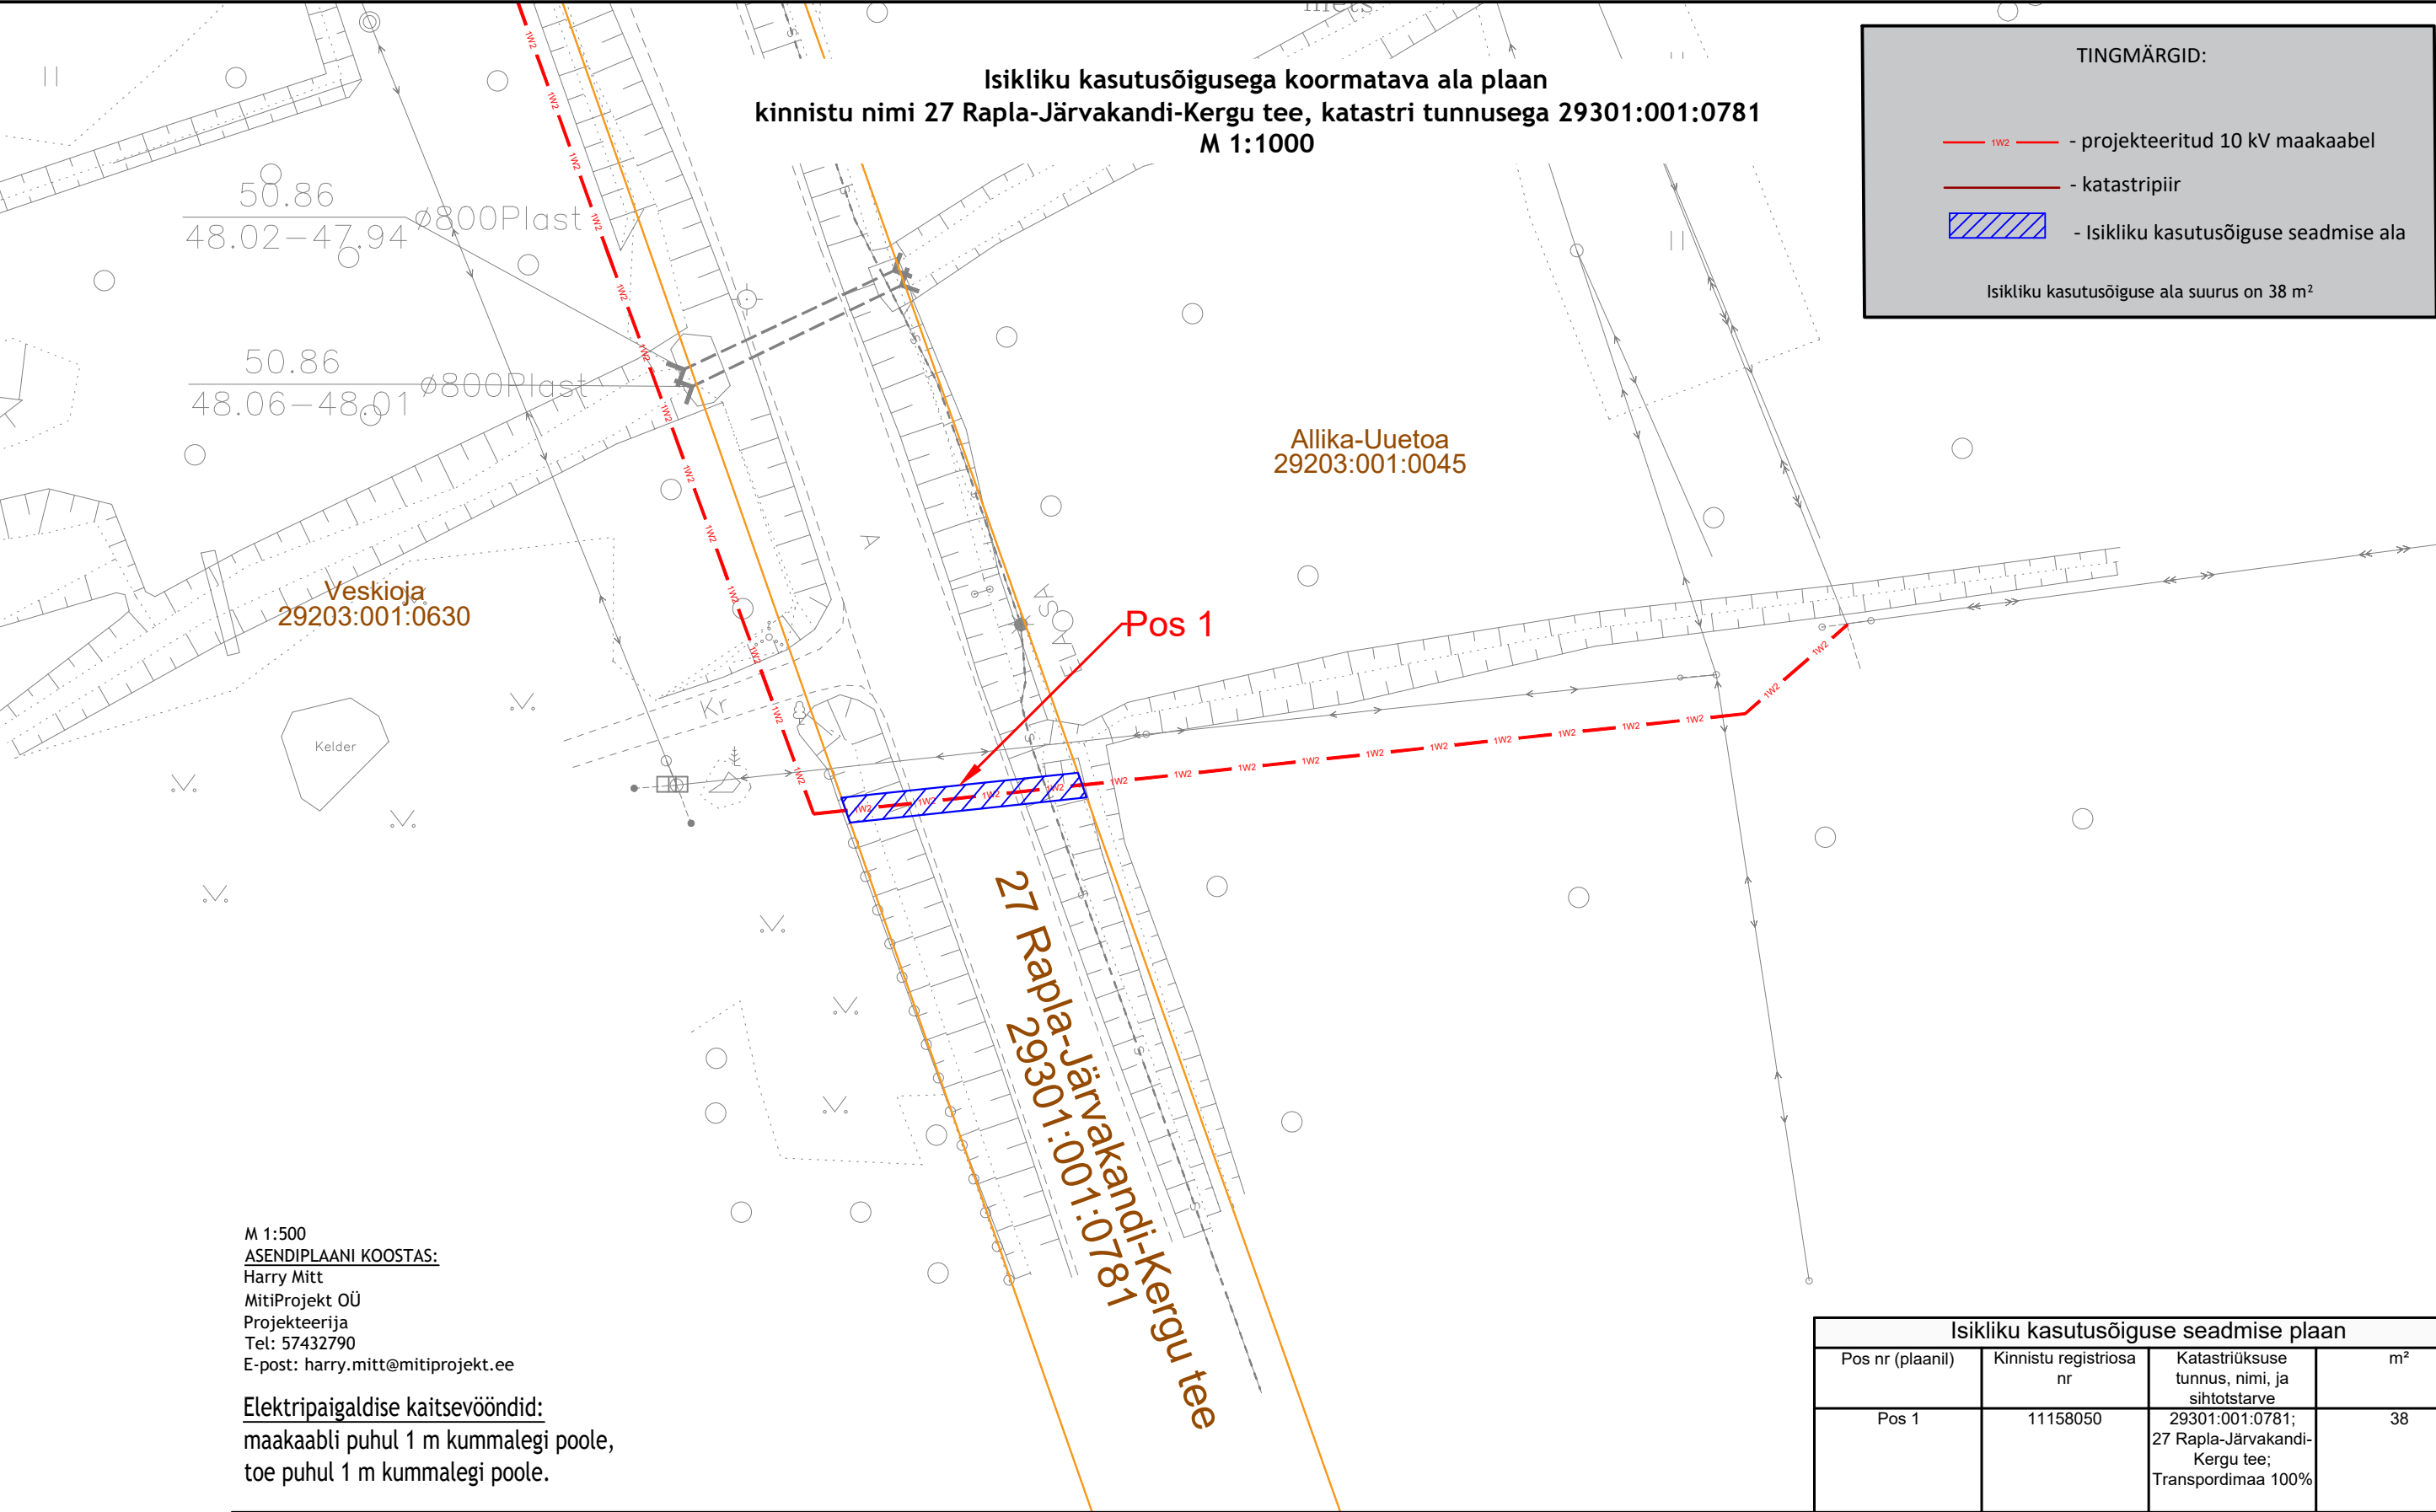

REDAKTSIOONID / REVISIONS						PROJECT / PROJECT		TELLIJA / CLIENT		PEATOÖVÕTJA / MAIN CONTRACTOR		KUUPÄEV / DATE		MÕÖTKAVA / SCALE		PABERI SUURUS / PAPER SIZE		JOONISE PEALKIRI / DRAWING TITLE																																		
Nr/No.	Kuupäev / Date		Kirjeldus / Description			PR. JUHT / PRJ. MANAGER	PROJEKTEERIA / DESIGNER	KVAL. KONTROLL / Q. CHECK	LEPING Nr. / CONTRACT NO.	2025-K006	AS TREV-2 Grupp		02.07.2026		1:500		A3		ELEKTRIVARUSTUS IKÕ joonis																																	
####	####	####	####			####	####	####		RBDTDEEDS1DPS4	Rail Baltic Estonia OÜ		AS TREV-2 Grupp		Tallinn, Eesti		Tallinn, Eesti		ELECTRICITY Easement Drawing																																	
####	####	####	####			####	####	####			Veskiposti 2/1		Teemeistri tn 2		10138		10916																																			
####	####	####	####			####	####	####			Reg. Nr. 12734109		Reg. No. 10047362																																							
####	####	####	####			####	####	####			RAIL BALTICA RAPLAMAA PÕHITRASSI RAUDTEETARISTU V ETAPI EHITUSTÖÖD LÕIGUL KÄRPLA-SELJA		ÄLTÖÖVÕTJA / SUB-CONTRACTOR		TREV2		PR. JUHT / PRJ. MANAGER		Harry Mitt			7/2/2026		PROJECTI KOOD / PROJECT CODE		ASUKOHT / LOCATION		RAPLA-PÄRNU		DISTSIPLIINI KOOD / DISCIPLINE CODE		ED-EL																				
####	####	####	####			####	####	####			MitiProjekt OÜ		Harry Mitt								PROJECT ID		LOIGU ID		ALALOIGU ID		OSA / SÜSTEEM		TSOON / ZONE		ASUKOHT / LOCATION		RBR KOOD / RBR CODE		KÕHAALK KOOD / LOCAL CODE		PROJECTI ETAP / PROJECT STAGE															
####	####	####	####			####	####	####			AIandi 13, Tallinn, Eesti 12918		Harry Mitt								KVAL. KONTROLL / Q. CHECK		Harry Mitt														IKÕ1_27		apl		-Jär		di-Kergu		te		.dwg		ED		EL	
####	####	####	####			####	####	####	Reg. Nr. 14566583																												LEHE PEALKIRI / SHEET NAME:		IKÕ1_27 RAPLA-JÄRVAKANDI-KERGU TEE		REVISION / REVISION											
 Co-financed by the Connecting Europe Facility of the European Union						RAIL BALTICA RAPLAMAA MAIN ROUTE RAILWAY INFRASTRUCTURE PHASE V CONSTRUCTION WORKS ON THE KÄRPLA-SELJA SECTION																														LEHE NUMBER / SHEET NUMBER:		1 of 1		1												
						ARHIIV Nr. / ARCHIVE NO. XXXXXXXXXXXXX	