


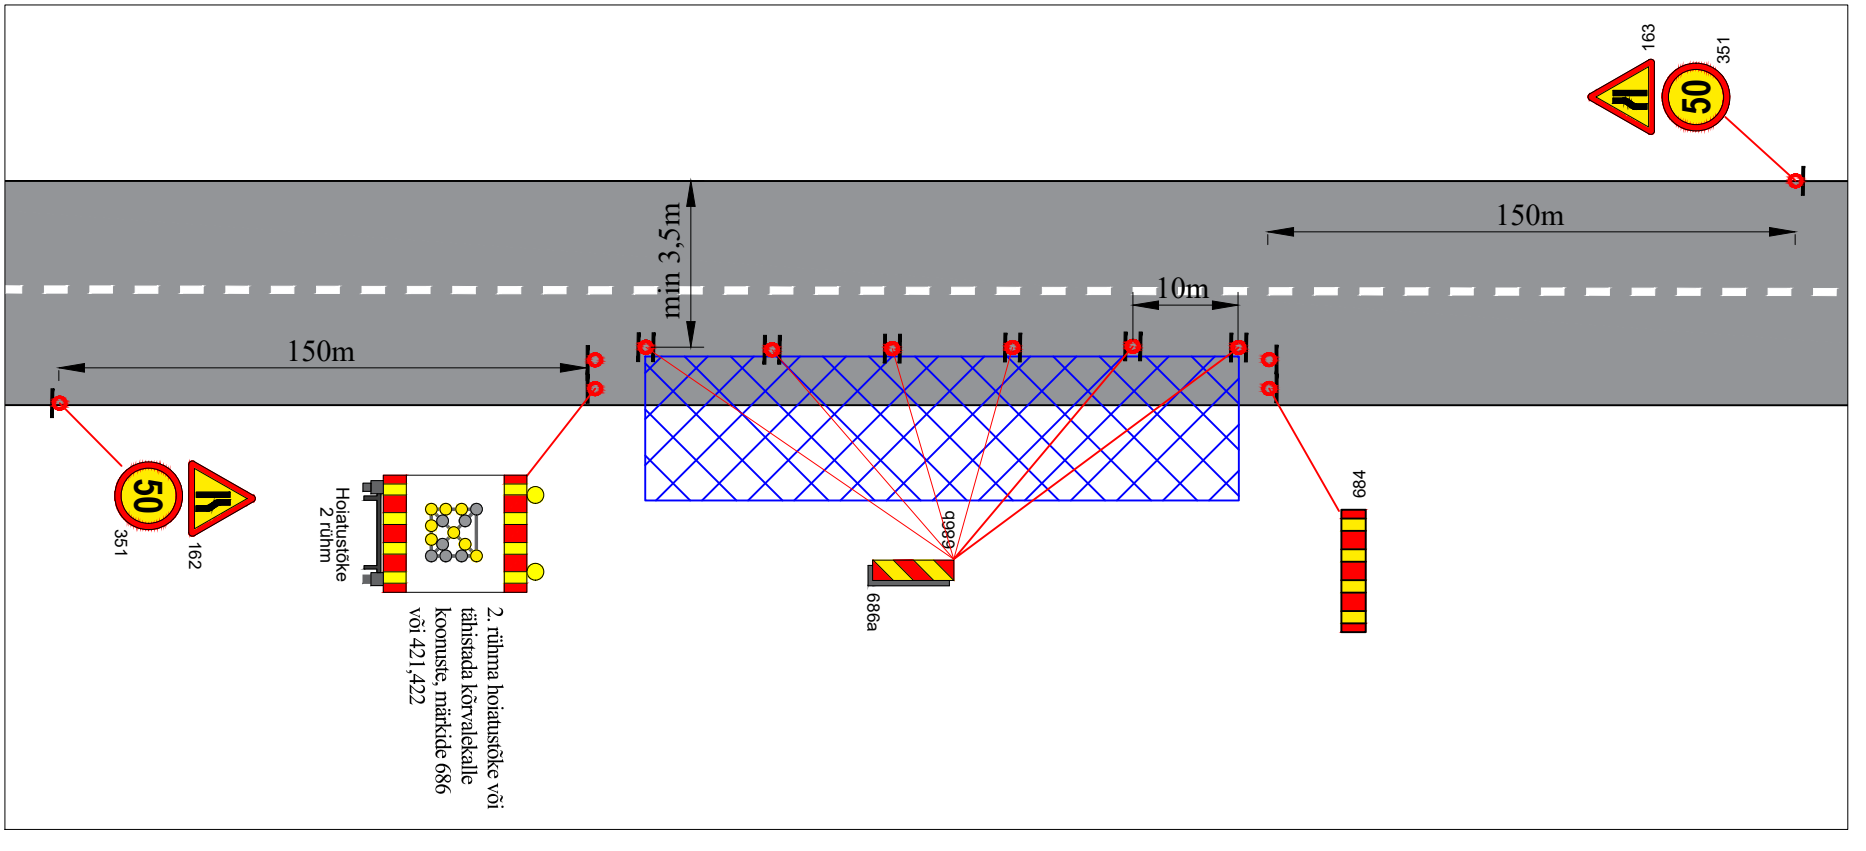

Märkused:

- Muud olemasolevad liikluskärgid, mis lähevad vastuollu antud ajutise sulgemiaegse liikluskäemiga, tuleb kinnikatta.
- Vajadusel korrigeerida liikluskäem tööetapil olukorra kohaseks.
- Vajadusel lisada objektile täiendavaid liikluskäme.
- Ajutised liikluskärgid tuleb paigaldada nii, et nad on liiklejale üheselt mõistetavad ja arusaadavad.
- Tagada kogu sulgemise vältel ajutiste liikluskärgide püstiolek ja loetavus.
- Joonist lugeda märgitud numbrite järgi.
- Ajutise liikluskärgiduse skemaatiliselt kujutada haldajaga.
- Ajutisest liikluskärgidusest teavitada isikuid, keda sulgemine vahetult puudutab, eelkõigesuletaval alal elavad elanikud ja seal asuvadettevõtted ja asutused.

Lisa märkused:

- AKÖL: 2624 autot ööpäevas
Sõidua autod ja pakiautod (%) 79
Veo autod ja autobussid (%) 6
Autorongid (%) 15
- Antud asulavälisel lõigul kehtib statsionaarne kiirusepiirang 90 km/h.

LEPPEMÄRGID		WAYMARK		Projekti nimetus:	Kuupäev
Ajutine liikluskärg		Kadaka tee 44a, 12915, Tallinn, Telefon: +372 5285 852 E-post: info@waymark.ee		Mahasõidu ehitus	24.03.2026
Ajutise liikluskärgi post		Koostas: V. Lehmus		Objekti asukoht:	Töö nr:
Töötsoon		Kontrollis:		Riigitee 49 Imavere - Viljandi - Karksi-Nuia km 10,898, Meossaare küla, Türi vald, Harju maakond	26_024
		Tellija: Tariston AS Erki Leedma tel: +372 5668 7751		Joonis: Ajutise liikluskärgiduse skeem	Joonis nr: [nr-leht]
					26024_1-1
					Mõõtka:
					Aluskaart: Maa-amet 2023