
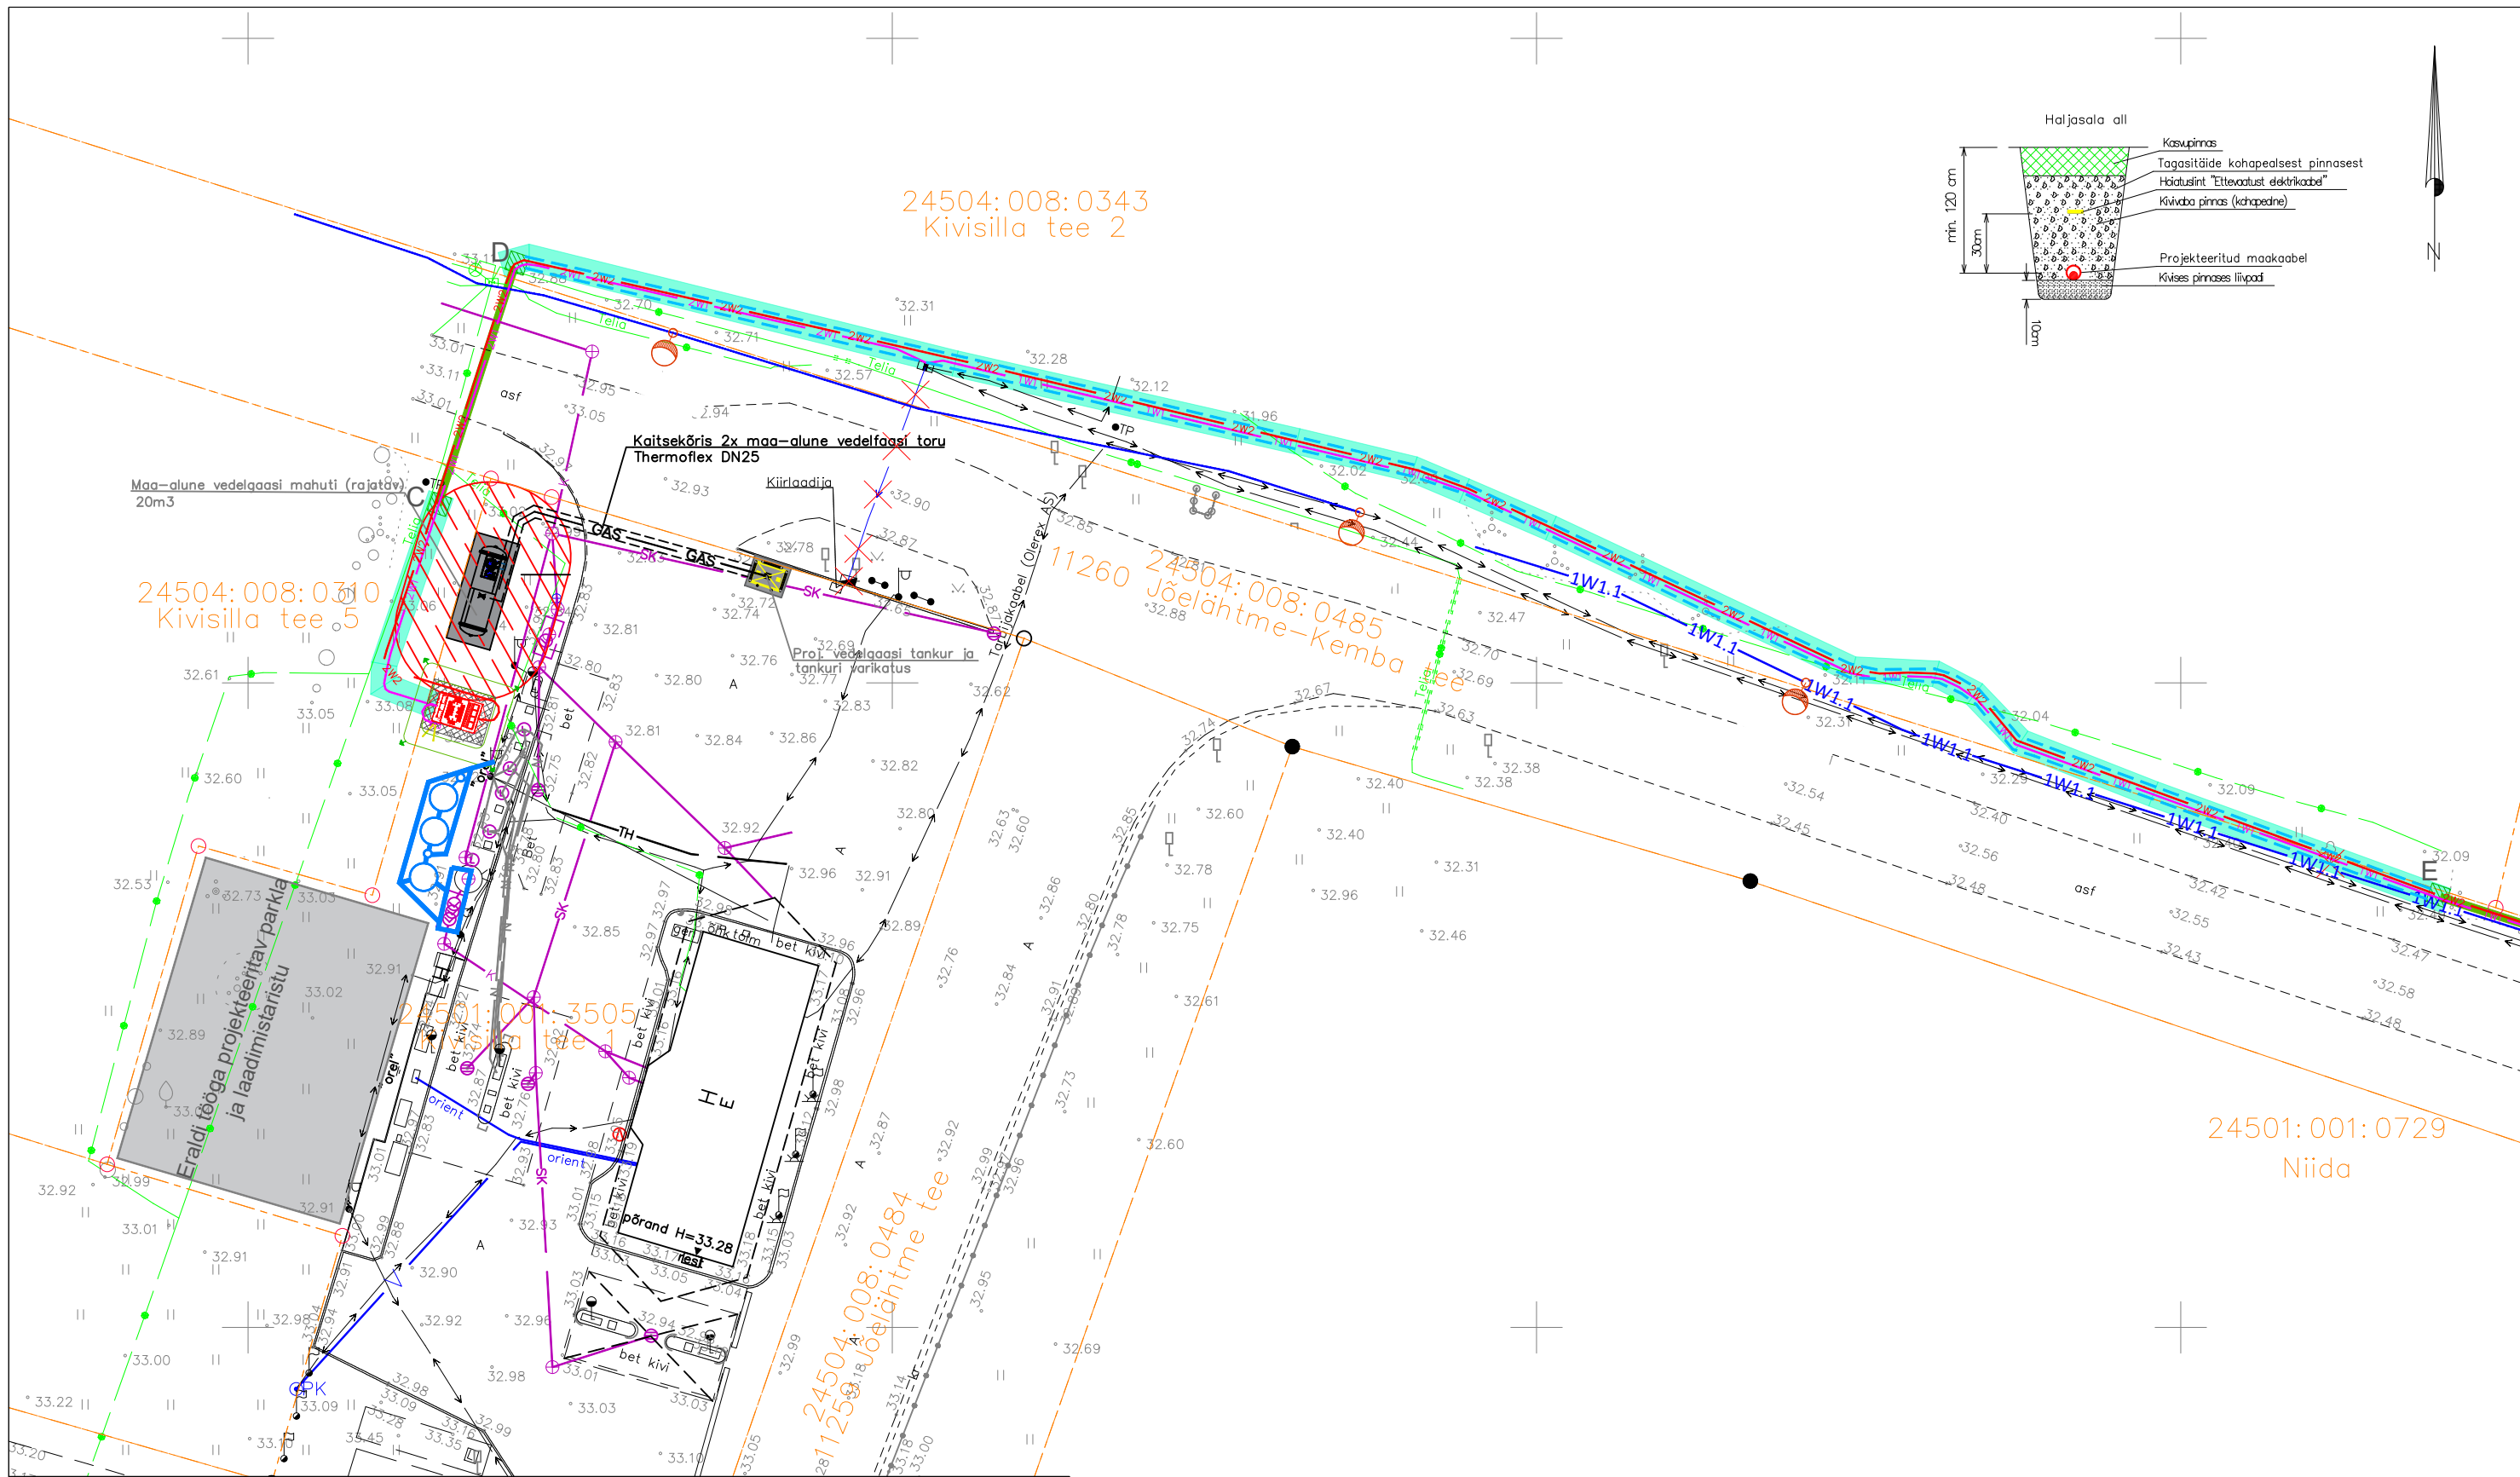


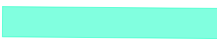

#### TINGMÄRGID ASENDIPLAANIL

 Haljasala taastamine (täpne maht selgub ehituse käigus tulenevalt ehitustehnoloogias) ca 440 m<sup>2</sup>

#### MÄRKUSED

1. Kaevise laius sõltub kaevamisviisist ja pinnasest.
2. Tagasitõimisel panna sügavamale peenem pinnas.
3. Täitmisel pinnas tihendada.
4. Liivapadi on vajalik, kui kaevis rajatakse kruusasesse või kivisesse pinnasesse.
5. Toru otsad sulgeda ehitusvahuga.
6. Paigaldatava kaabli paigalduskõrgus ristumistel täpsustada ristuvate kommunikatsioonide eelneva lahtikaevamise abil.
7. Kaevamistööd kommunikatsioonide kaitsetsoonis (2m) teostada käitsi.
8. Sisestuskaablite montaažiks paigaldatud kaitsetorude otsad sulgeda otsakorgiga.

Tellij:



Address: Mõigu 3, Tallinn  
Reg. nr: 10112  
11445550

Kuupäev: 09.06.2026

Töö nr: ENS-24-103

Töö nimetus: Kivisilla tee 1 kaitsme nimivoolu suurendamine  
Jõelähtme küla, Jõelähtme vald, Harju maakond  
LC0777

E-mail: egle.ninep@  
enersense.com  
Tel nr: +372 5597 1898

Joon nr: 006/2

Mõõtkava: 1:500

Joonise nimetus: Katete taastamine

Projekteeris: Egle Ninep-Kaselt  
Kontrollis: Sander Kotter