



Isikliku kasutusõiguse seadmise plaan

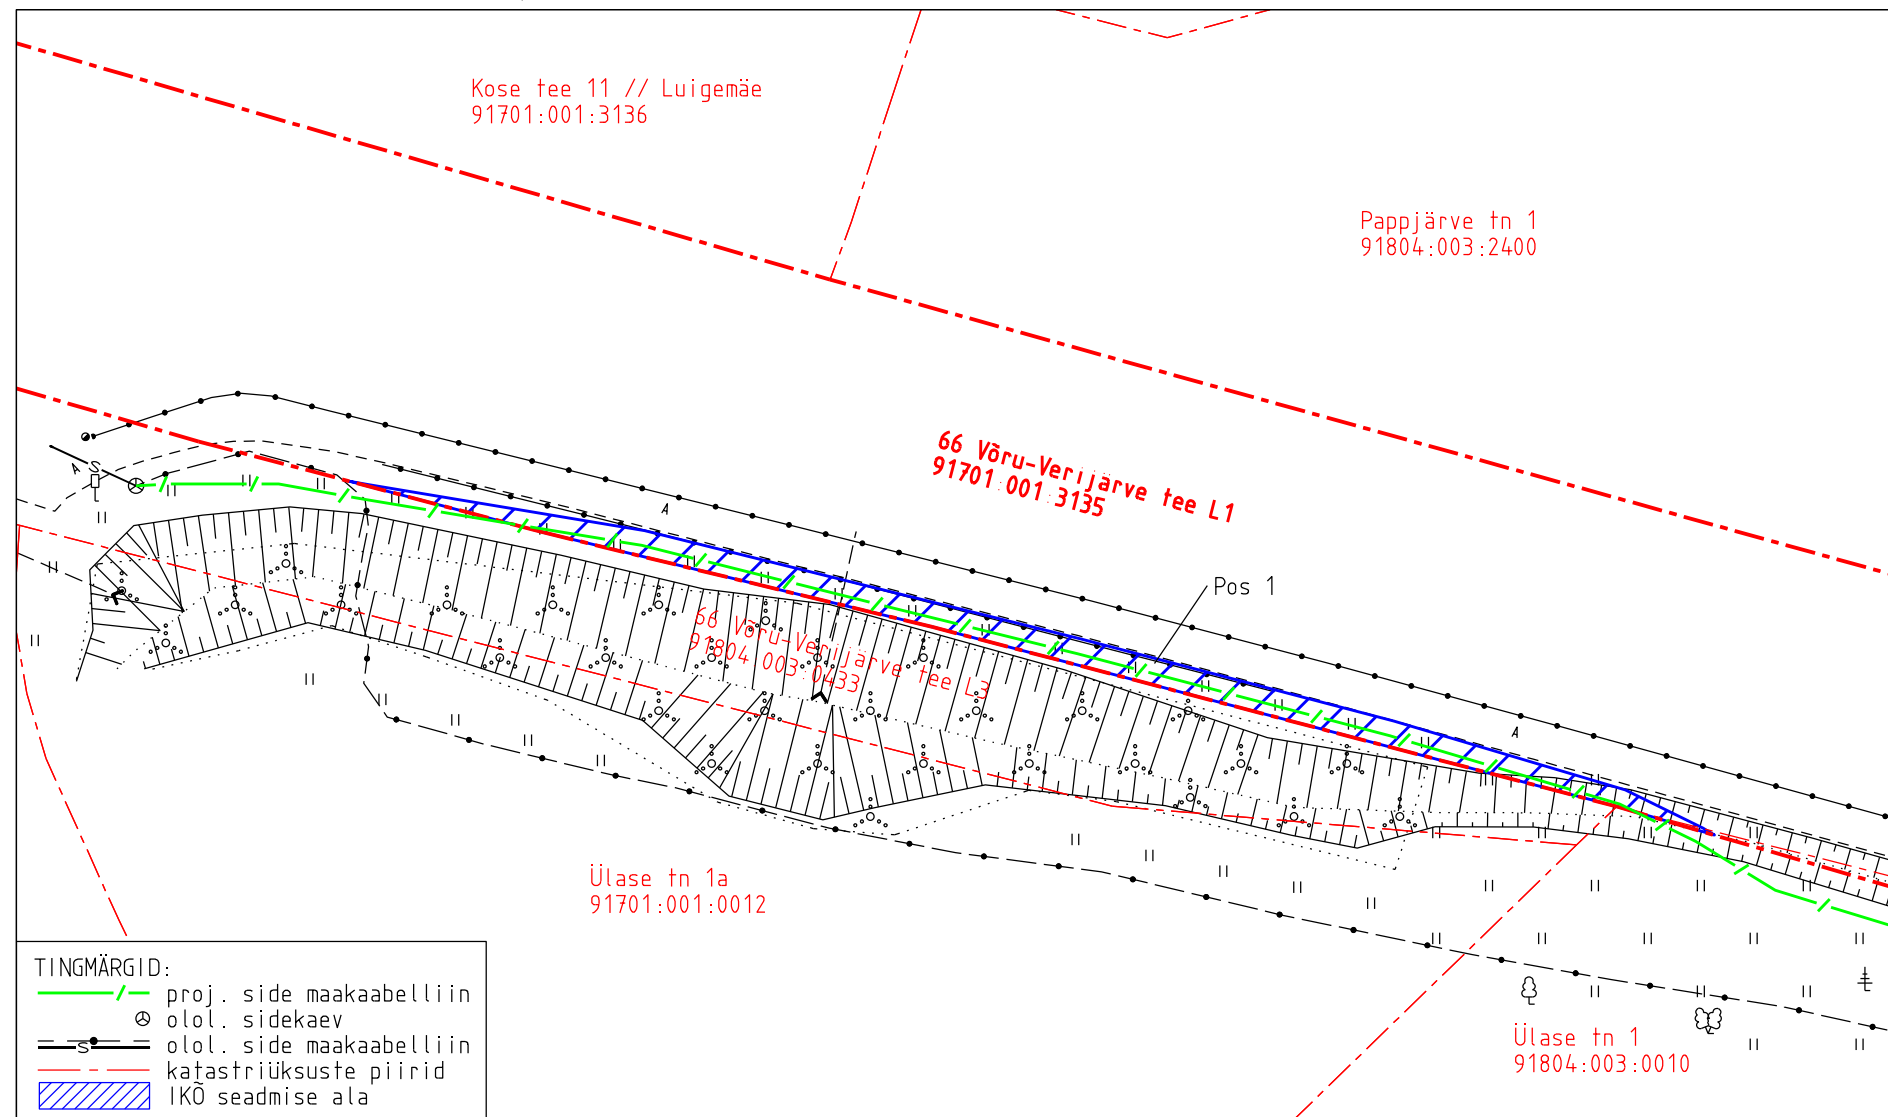

IKO ala pos nr	Registriosa nr, KV kood	Katastriüksuse tunnus, nimi ja sihtotstarve	Ala pindala (m2)
1	8453350, KV4448	91701:001:3135; 66 Võru-Verijärve tee L1 transpordimaa	131

Projekti nimetus Võru maakond, Võru vald, Kose alevik, Vahtra tn 1 Telia sideühendus				Töö nr 15141P / PF14604
Projekti koostaja Kirjanurk OÜ	Plaan koostaja A. Jankovskaja	Mõõtkava 1:500	Leht 2-1	Kuupäev 16.09.2026

Isikliku kasutusõiguse seadmise plaan

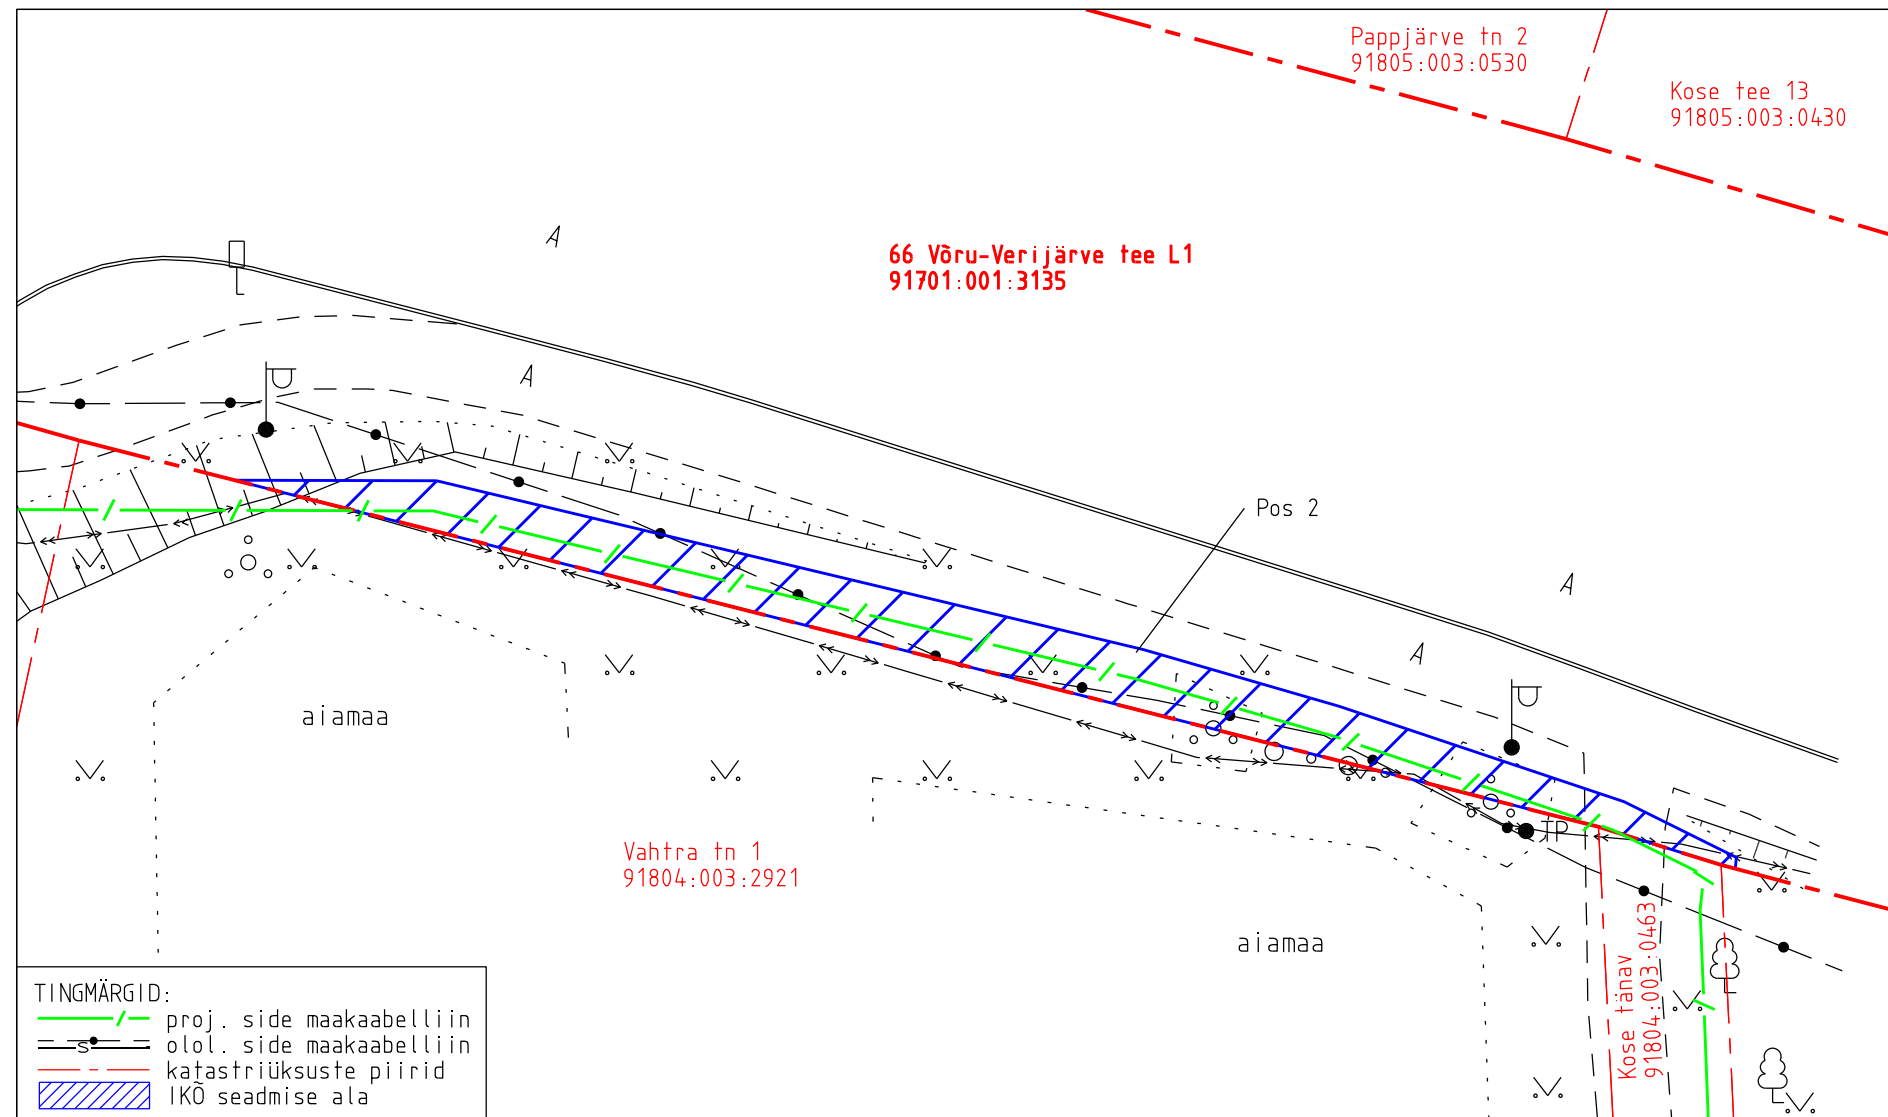

TINGMÄRGID:

- proj. side maakaabelliin
- olol. side maakaabelliin
- katastriüksuste piirid
- IKO seadmise ala

IKO ala pos nr	Registriosaka nr, KV kood	Katastriüksuse tunnus, nimi ja sihtotstarve	Ala pindala (m2)
2	8453350, KV4448	91701:001:3135; 66 Võru-Verijärve tee L1 transpordimaa	77

Projekti nimetus				Töö nr
Võru maakond, Võru vald, Kose alevik, Vahtra tn 1 Telia sideühendus				15141P / PF14604
Projekti koostaja	Plaani koostaja	Mõõtkava	Leht	Kuupäev
Kirjanurk OÜ	A. Jankovskaja	1:250	2-2	16.09.2026