



Kergu mnt 51
63801:001:0592

19202 Pärnu-Jaagupi - Kergu tee
62701:004:0070

Kergu mnt 54 // Karjala
62701:004:0030

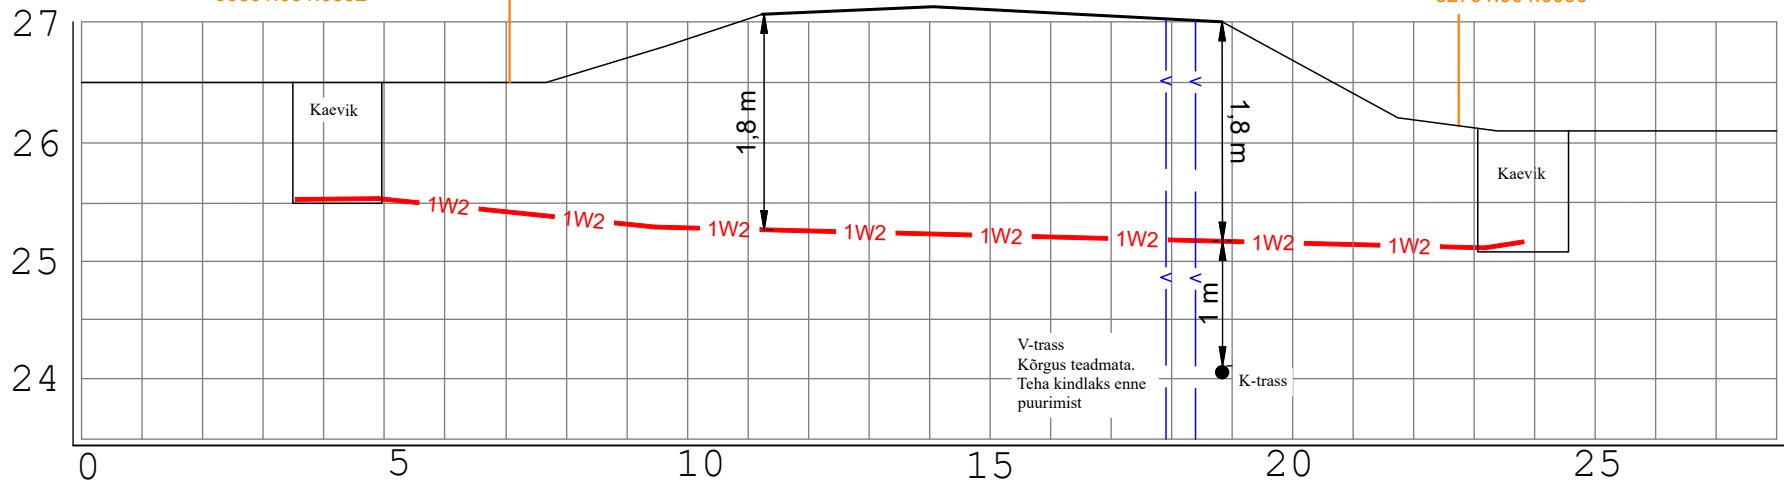

Ristmeväli RV-2
Riigitee nr 19202 Pärnu-Jaagupi tee teemaal km 0,88
19 m, 1250N, Ø160, Kinnine läbindamine

Projekt Pärnu-Jaagupi - Kaelase 10 kV fiidri rekonstrueerimine III etapp Põhja-Pärnumaa vald Pärnu maakond		Tellija Elektrilevi OÜ			
 LEONHARD WEISS E-post estonia@leonhard-weiss.com Telefon +372 601 2285 Registrikood 12083348 EL10665798-0001	Joonis Ristmeväli RV-2		Joonise nr IP5331-1		
	Projekteeris	Karl M Põldsam	+372 59002453		
	Kontrollis		Mõõtkava		
	Projektijuht		Staadium	Tööprojekt	
			Keel EST	Leht 1	Lehti 1