

Saue vald Hüüru küla Paldiski mnt. 492

tuletõrje depoohoone laiendamise ehitusprojekt

TEHNILISED NÄITAJAD:

1. MAAÜKSUSE PIND	1094 m ²
2. EHITUSALUNE PIND	566,8 m ²
3. DEPOOHOONE KASULIK PIND; SULETUD NETOPIND	606,0 m ²
4. DEPOOHOONE MITTEELURUUMIDE PIND	606,0 m ²
5. DEPOOHOONE KÕETAV PIND	552,2 m ²
6. HOONE MAHT	3271,0 m ³
7. HOONE PIKKUS	30,43 m
8. HOONE LAIUS	19,78 m
9. HOONE KÕRGUS	7,80 m
10. HOONE ABSLUUTNE KÕRGUS	31,75 m

TINGMÄRGID:

REKONSTRUEERITAV HOONE +/-0,00= abs. 24,25

SISSESÕIDUTEE

EHITUSKEELUALA

KATASTIÜKSUSE PIIR


RAJATAV VEETRASS

RAJATAV KANALISATSIOONITRASS

MADALPINGE KAABEL

PRÜGIKONTEINER

1

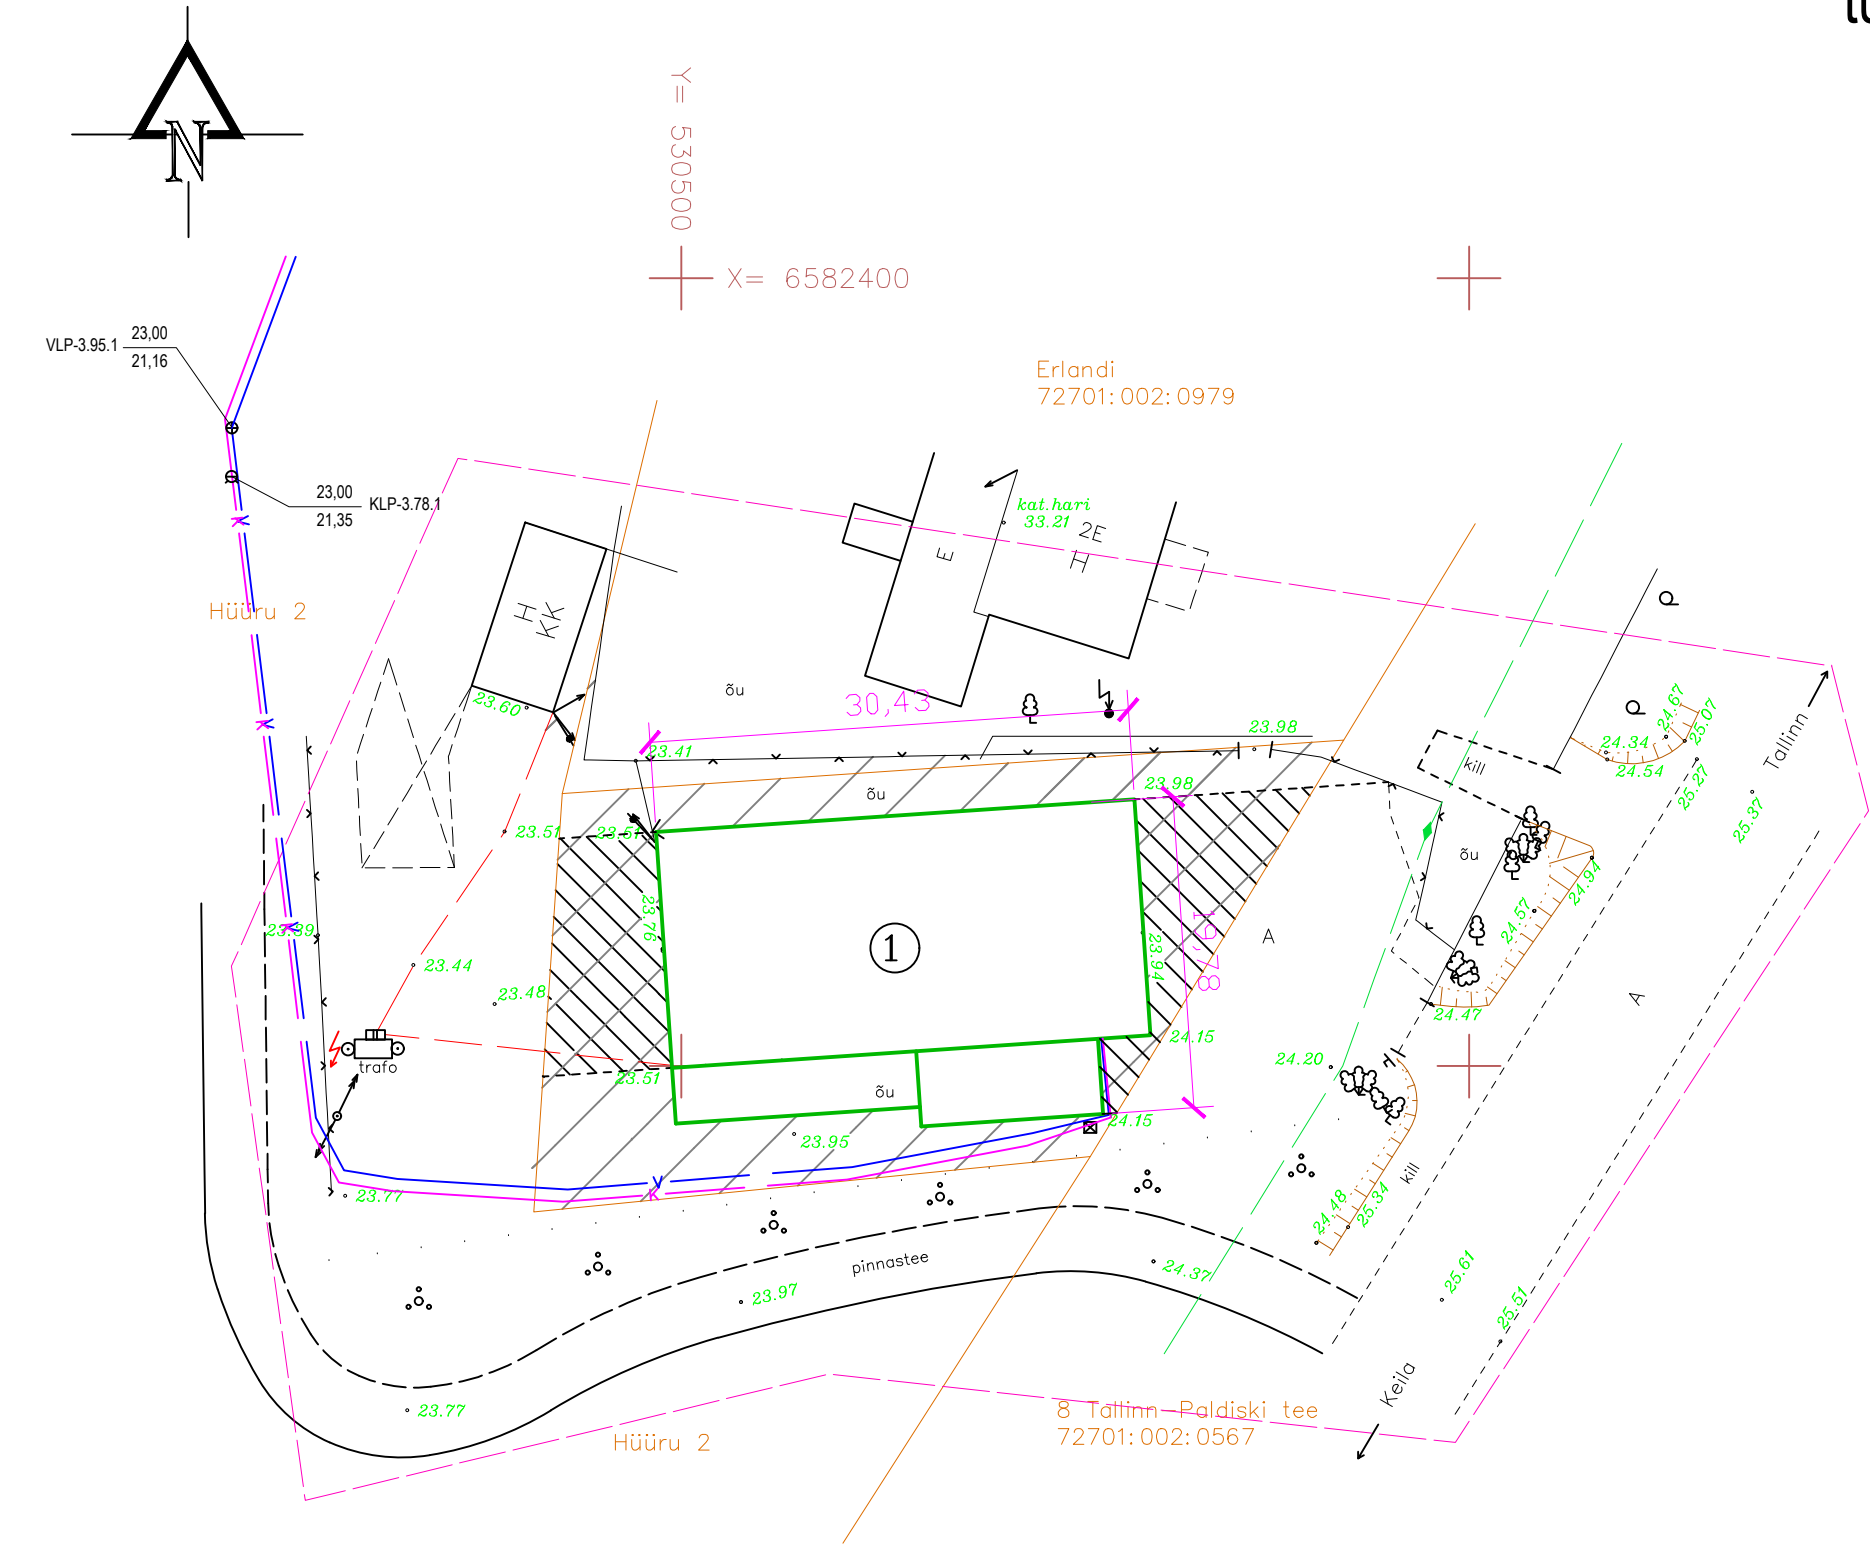

HOONE KOORDINAADID

X=6582364,86	Y=530498,40
X=6582366,93	Y=530528,76
X=6582351,96	Y=530529,78
X=6582351,77	Y=530526,44
X=6582346,96	Y=530526,77
X=6582346,18	Y=530515,23
X=6582347,41	Y=530515,15
X=6582346,35	Y=530499,66

<div>PAALAROOS PROJEKT OÜ</div> <div>Registrikood 10939416</div> <div>SAARE 12 KEILA 76609 TEL. 5553 8596</div> <div>E-post: paalaroos@gmail.com</div>	TELLIJA: MATI LEIVATEGIJA				TÖÖ NR.: 2310	
	TÖÖ: Saue vald Hüüru küla Paldiski mnt. 492 tuletõrje depoohoone laiendamise ehitusprojekt					
	JOONIS: ASENDIPLAAN				LEHT:	AE-1
	KOOSTAS:	V. Paalaroos			STAADIUM:	EP
					LEHT:	7
					MÕÖT:	1:500
				KUIPÄEV:	05.2023	