
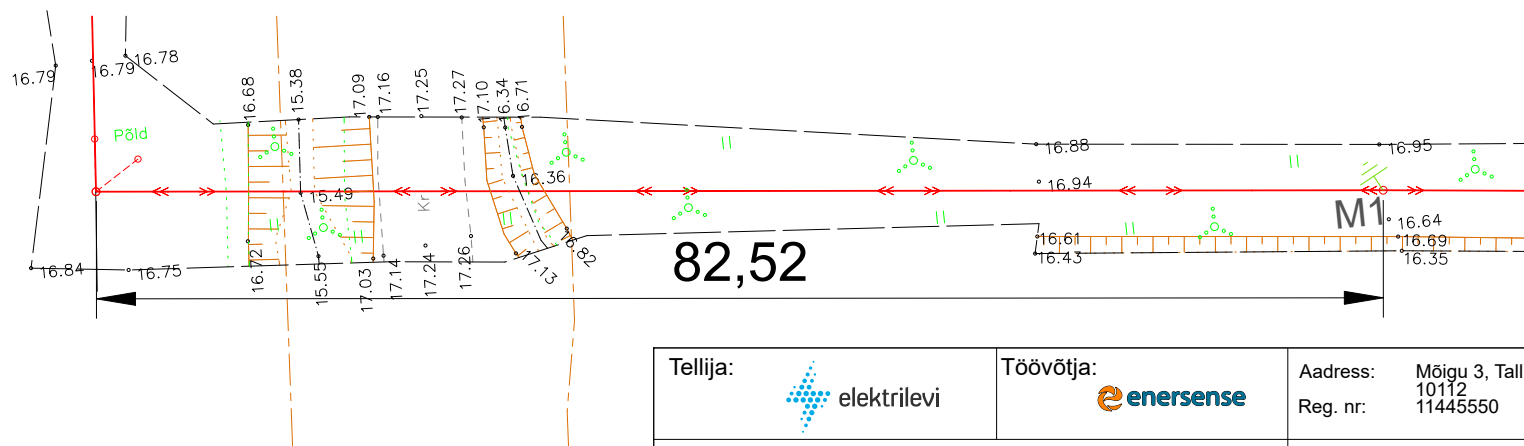


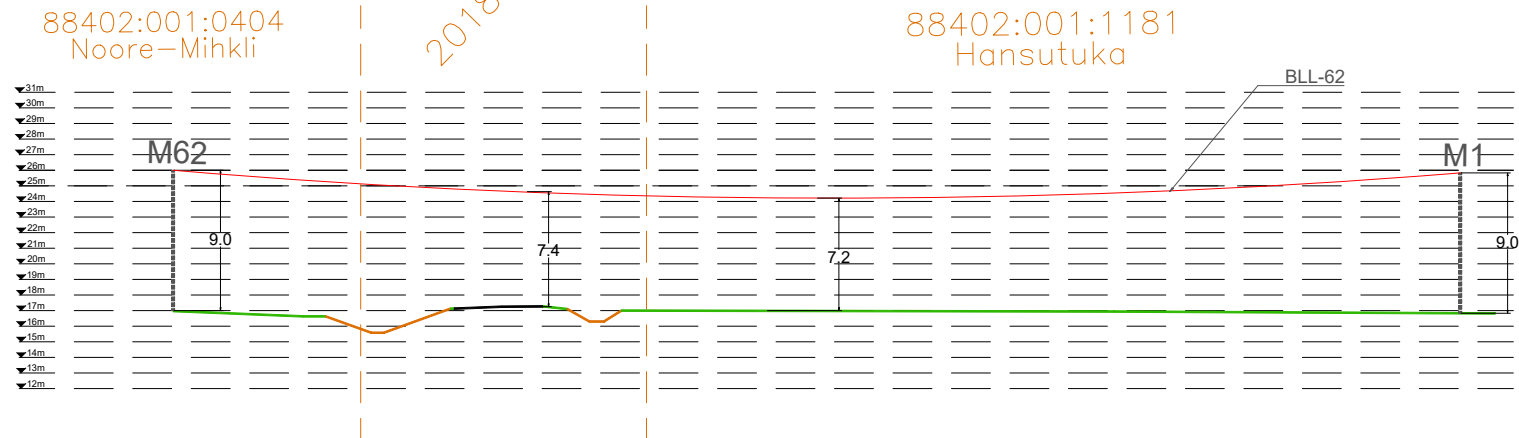

Tellija:	 elektrilevi	Töövõtja:	 enersense	Address:	Mõigu 3, Tallinn 10112	Kuupäev: 16.01.2026
				Reg. nr:	11445550	Töö nr: ENS-25-145
Töö nimetus:	Vigala-Konovere (M62-M74, Tamme HL), Märjamaa IP8405	E-mail:	sander.kotter@ enersense.com	Tel nr:	+372 5547 836	Joon nr: 004
						Mõõtkava:-
Joonise nimetus:	Ristmävälja joonis - Ristumine riigiteega nr 20180 Päärdu-Tõnumaa teega, km 2.992	Projekteeris:	Sander Kotter	Kontrollis:	Raido Heinla	