


Isikliku kasutusõiguse seadmise plaan

IKÕ ala Pos nr (plaanil)	Kinnistu registriosa nr	Katastriüksuse tunnus, nimi ja sihtotstarve	IKÕ ala pindala m ²
Pos 1	7696650	46801:003:1864 25177 Tsiistre-Misso-Rammuka tee; transpordimaa	232
Pos 2	7696650	46801:003:1864 25177 Tsiistre-Misso-Rammuka tee; transpordimaa	340

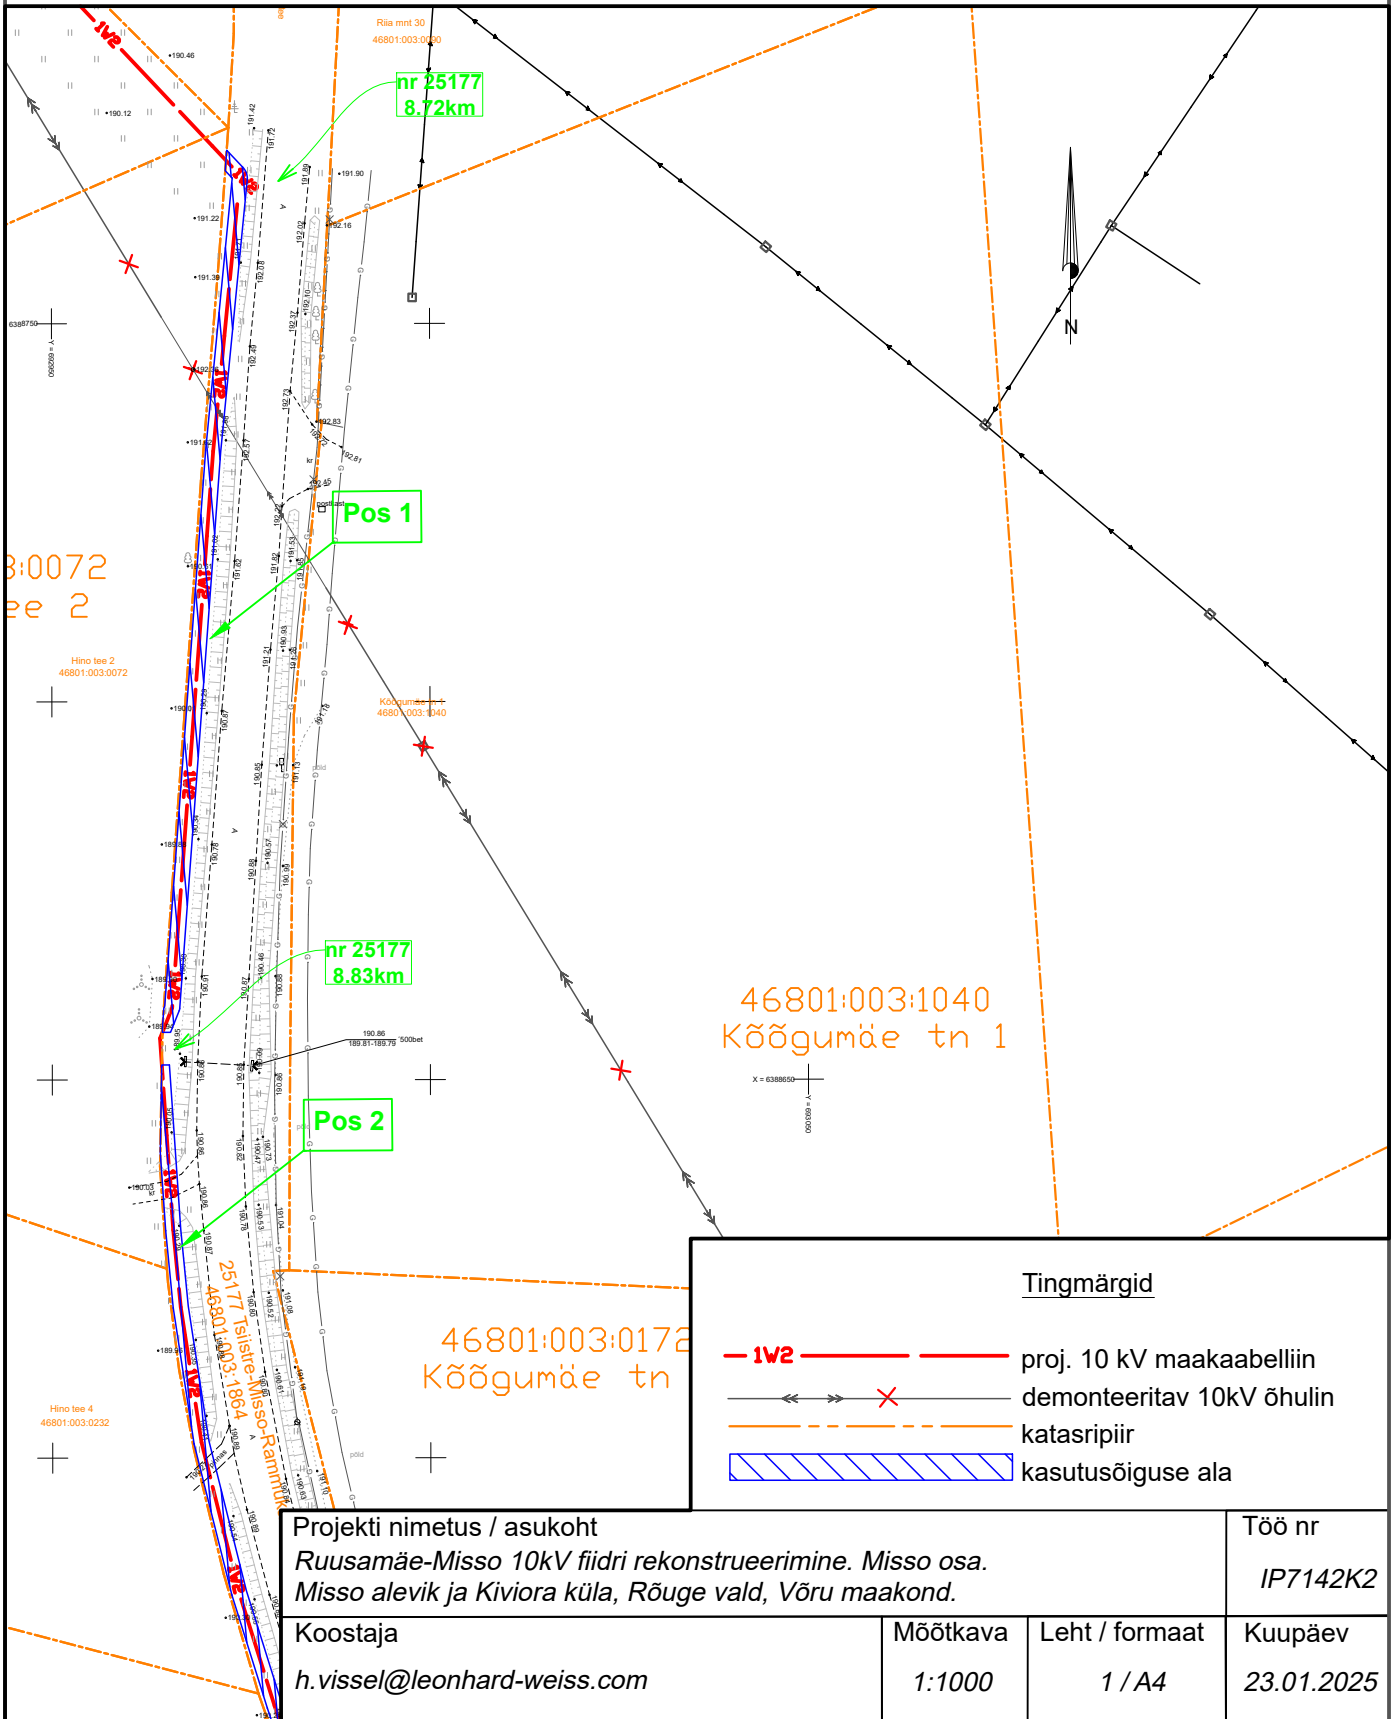


Tingmärgid	
	proj. 10 kV maakaabelliin
	demonteeritav 10kV õhulin
	katasripiir
	kasutusõiguse ala

Projekt nimetus / asukoht Ruusamäe-Misso 10kV fiidri rekonstrueerimine. Misso osa. Misso alevik ja Kiviõra küla, Rõuge vald, Võru maakond.			Töö nr IP7142K2
Koostaja h.vissel@leonhard-weiss.com	Möötkava 1:1000	Leht / formaat 1 / A4	Kuupäev 23.01.2025

Isikliku kasutusõiguse seadmise plaan

IKÕ ala Pos nr (plaanil)	Kinnistu registriosa nr	Katastriüksuse tunnus, nimi ja sihtotstarve	IKÕ ala pindala m ²
Pos 1	7696650	46801:003:1864 25177 Tsiistre-Misso-Rammuka tee; transpordimaa	232
Pos 2	7696650	46801:003:1864 25177 Tsiistre-Misso-Rammuka tee; transpordimaa	340

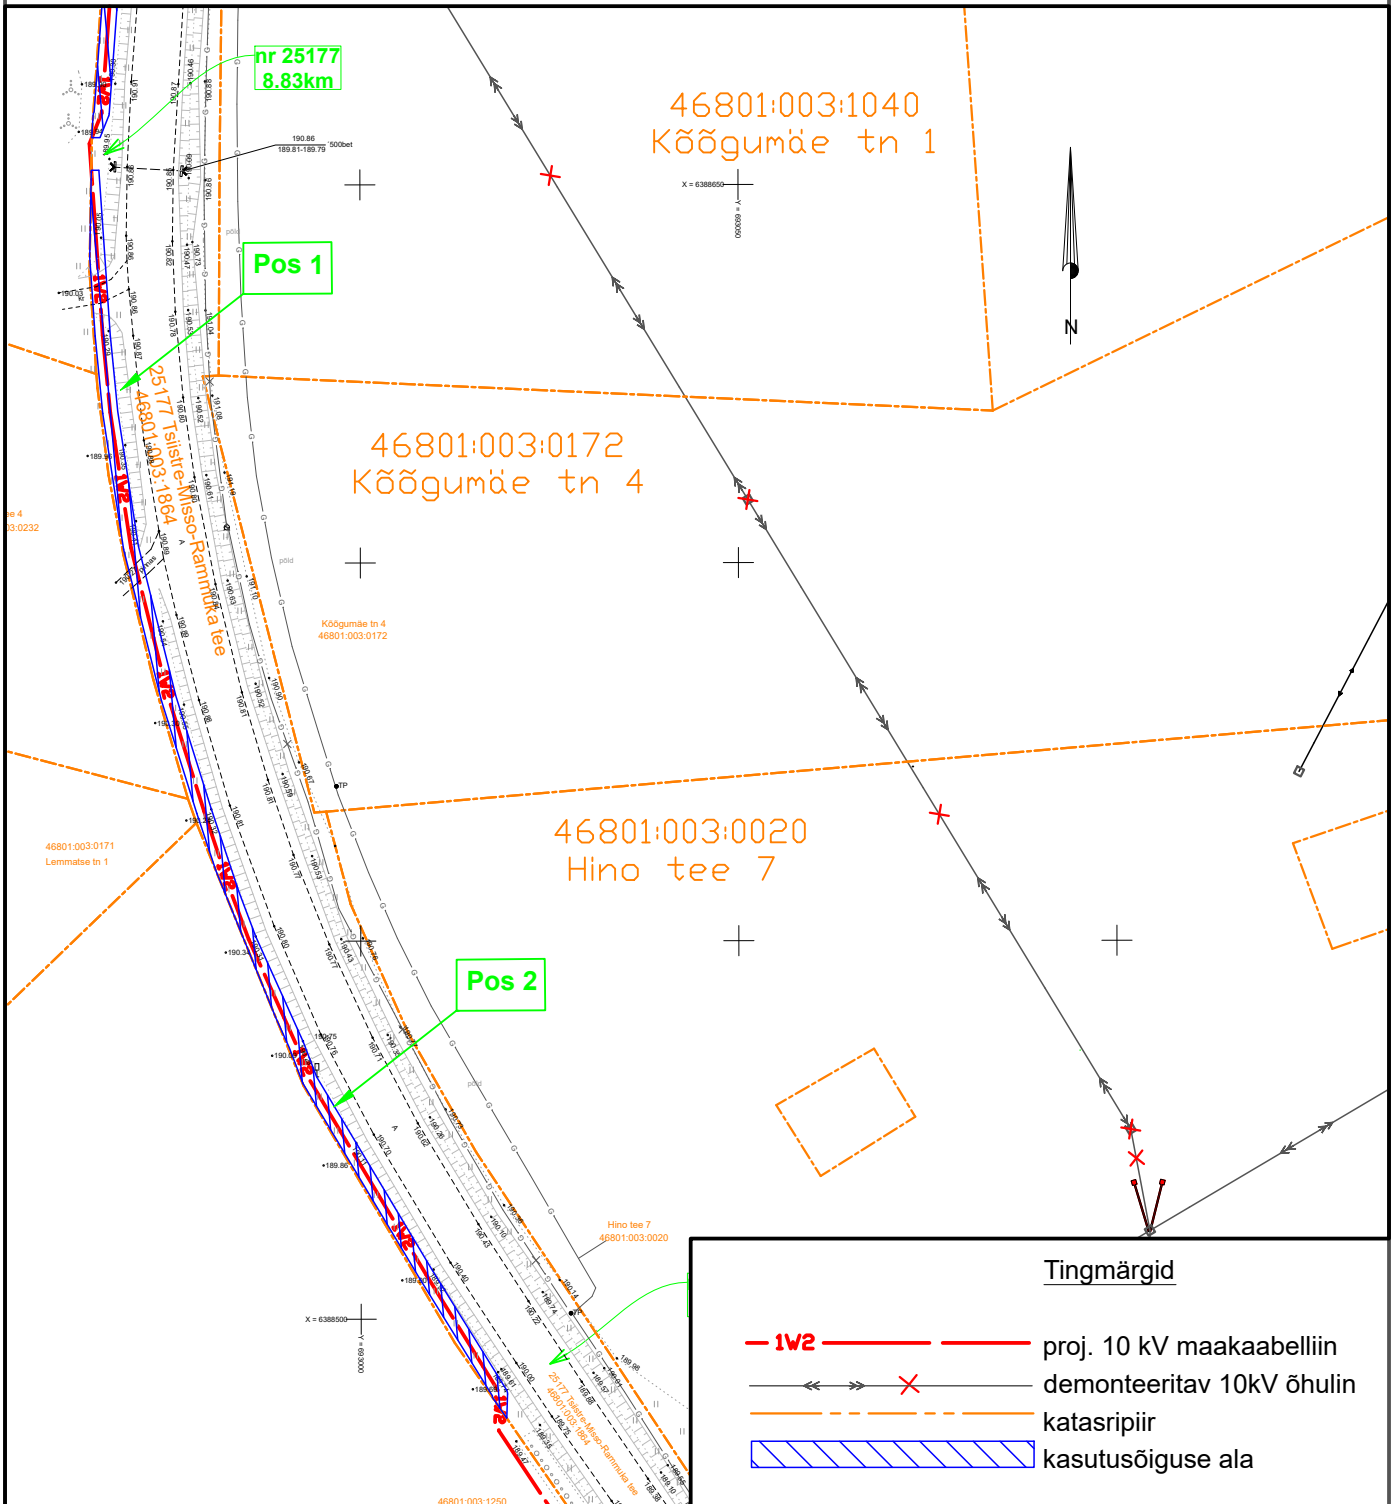

Projekti nimetus / asukoht <i>Ruusamäe-Misso 10kV fiidri rekonstrueerimine. Misso osa. Misso alevik ja Kiviõra küla, Rõuge vald, Võru maakond.</i>			Töö nr <i>IP7142K2</i>
Koostaja <i>h.vissel@leonhard-weiss.com</i>	Möötkava <i>1:1000</i>	Leht / formaat <i>2 / A4</i>	Kuupäev <i>23.01.2025</i>