


RISTPROFIIL 1-1

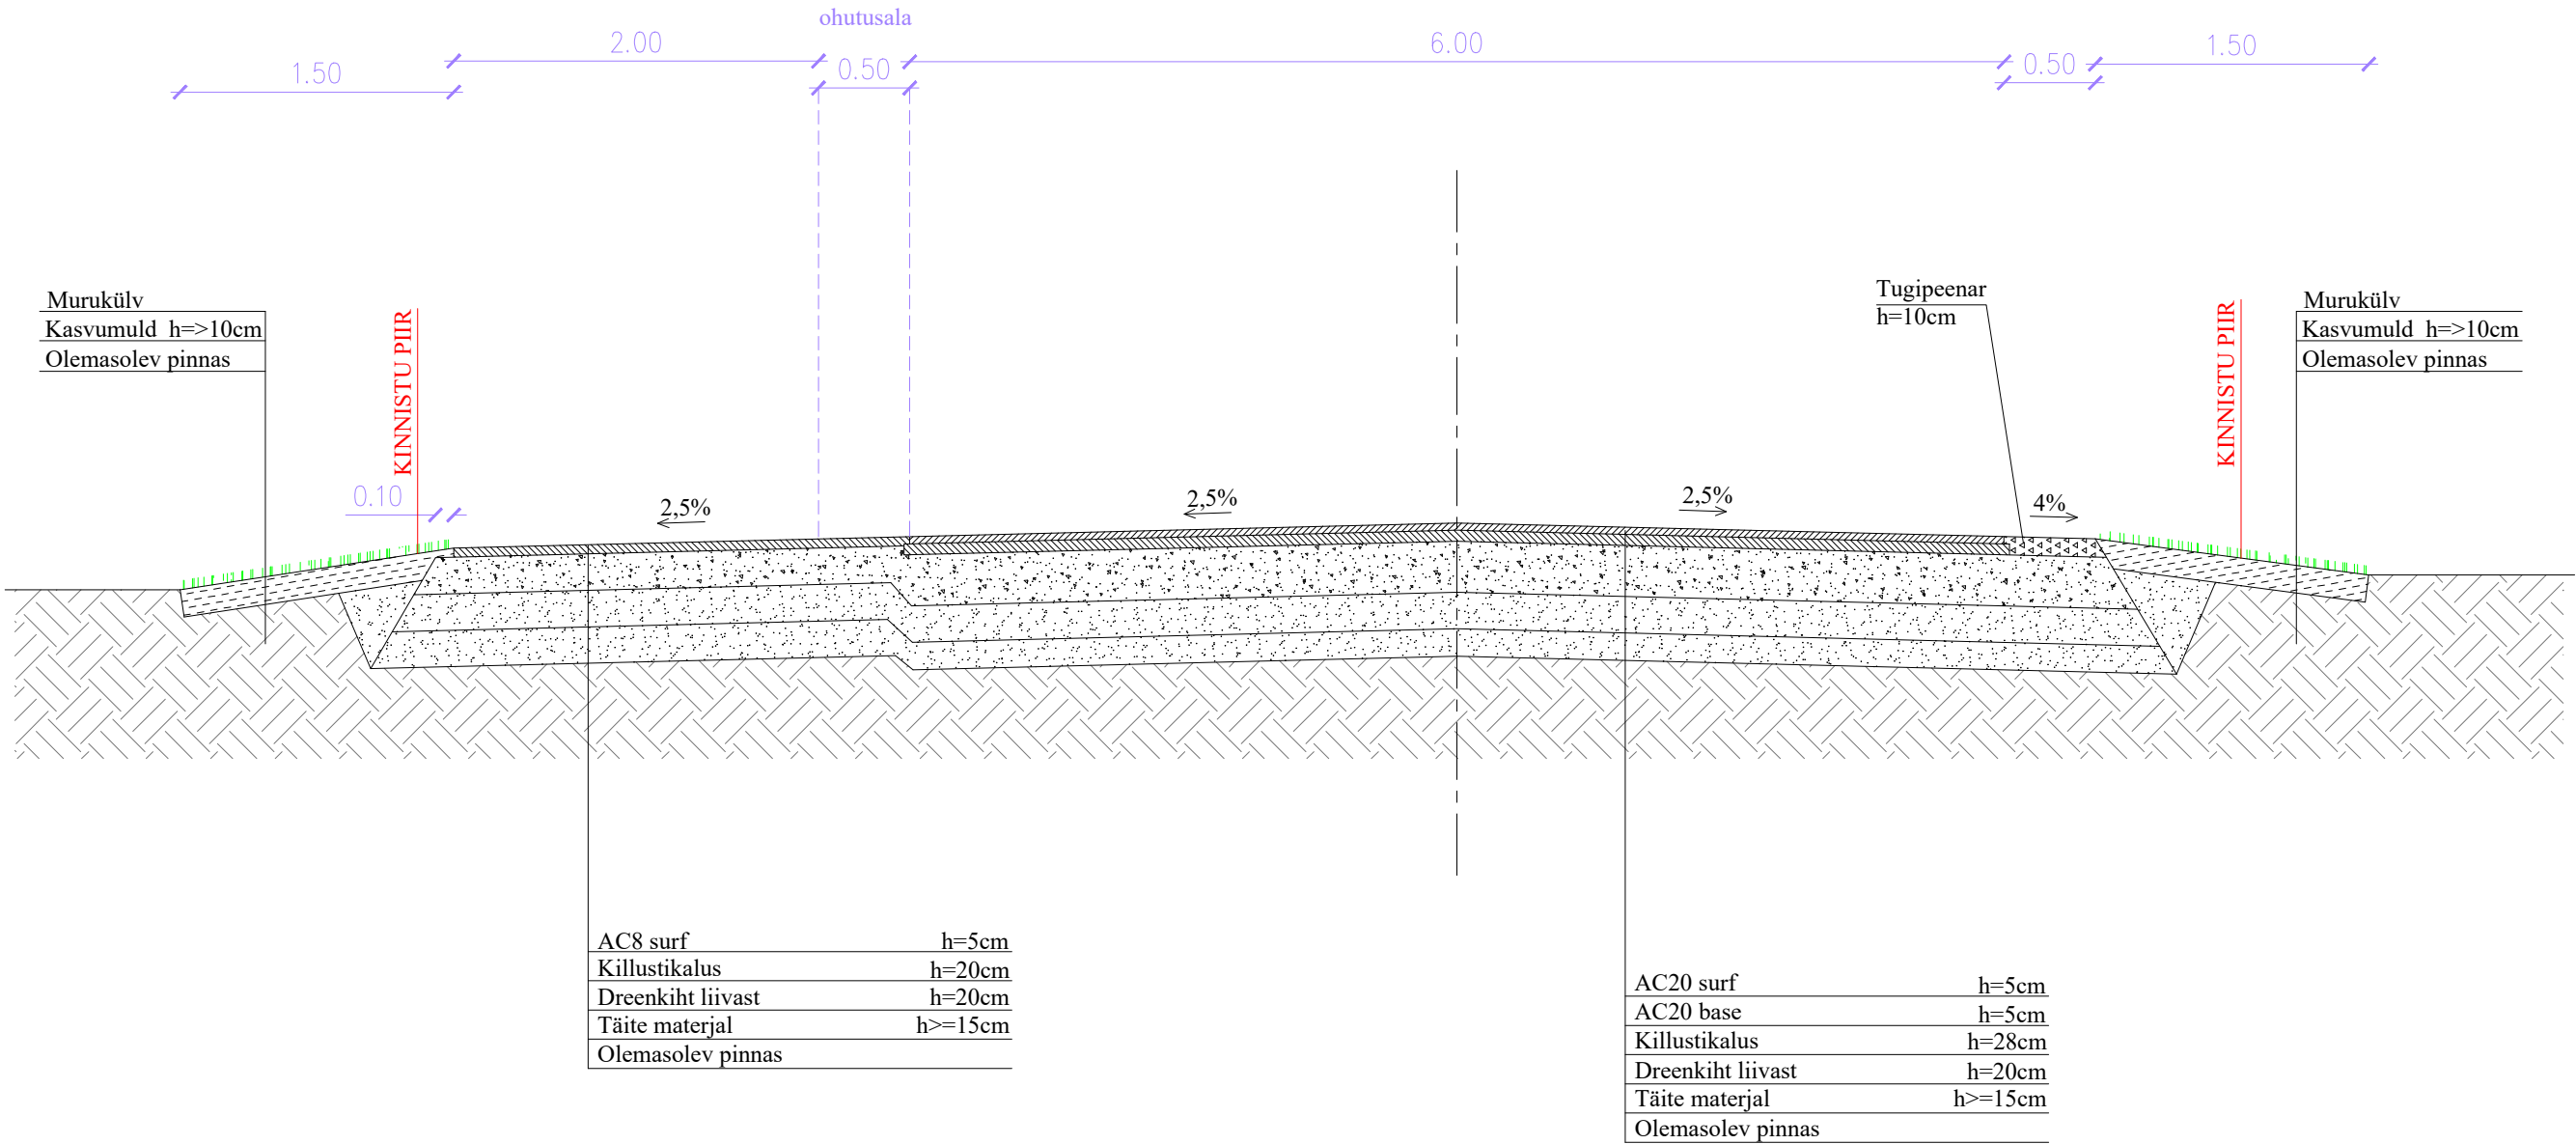

<div>Partner Insenerid OÜ</div> <div>Reg nr: 16925361 MTR: EEP005052; ELK000171 partnerinsenerid@gmail.com</div>		Töö nimetus	Kuupäev 21.04.2025	
		Sõeru tee sõidu- ja kõnnitee põhiprojekt	Töö nr P7-25	
			Objekti asukoht	Staadium PP
			Harju maakond, Saue vald, Vanamõisa küla Sõeru tee L1 ja Sõeru tee L2	Joonise nr 5
Proj. juht	R. Tarto	Joonise nimetus Ristprofiil	Rev 1	
Projekteerija	R. Tarto		Möötkava 1:40	
Cad. projekt.	M. Taal			
Tellija	Saue Vallavalitsus			