



MAHASÕIDU TÜÜP I

M 1 : 200

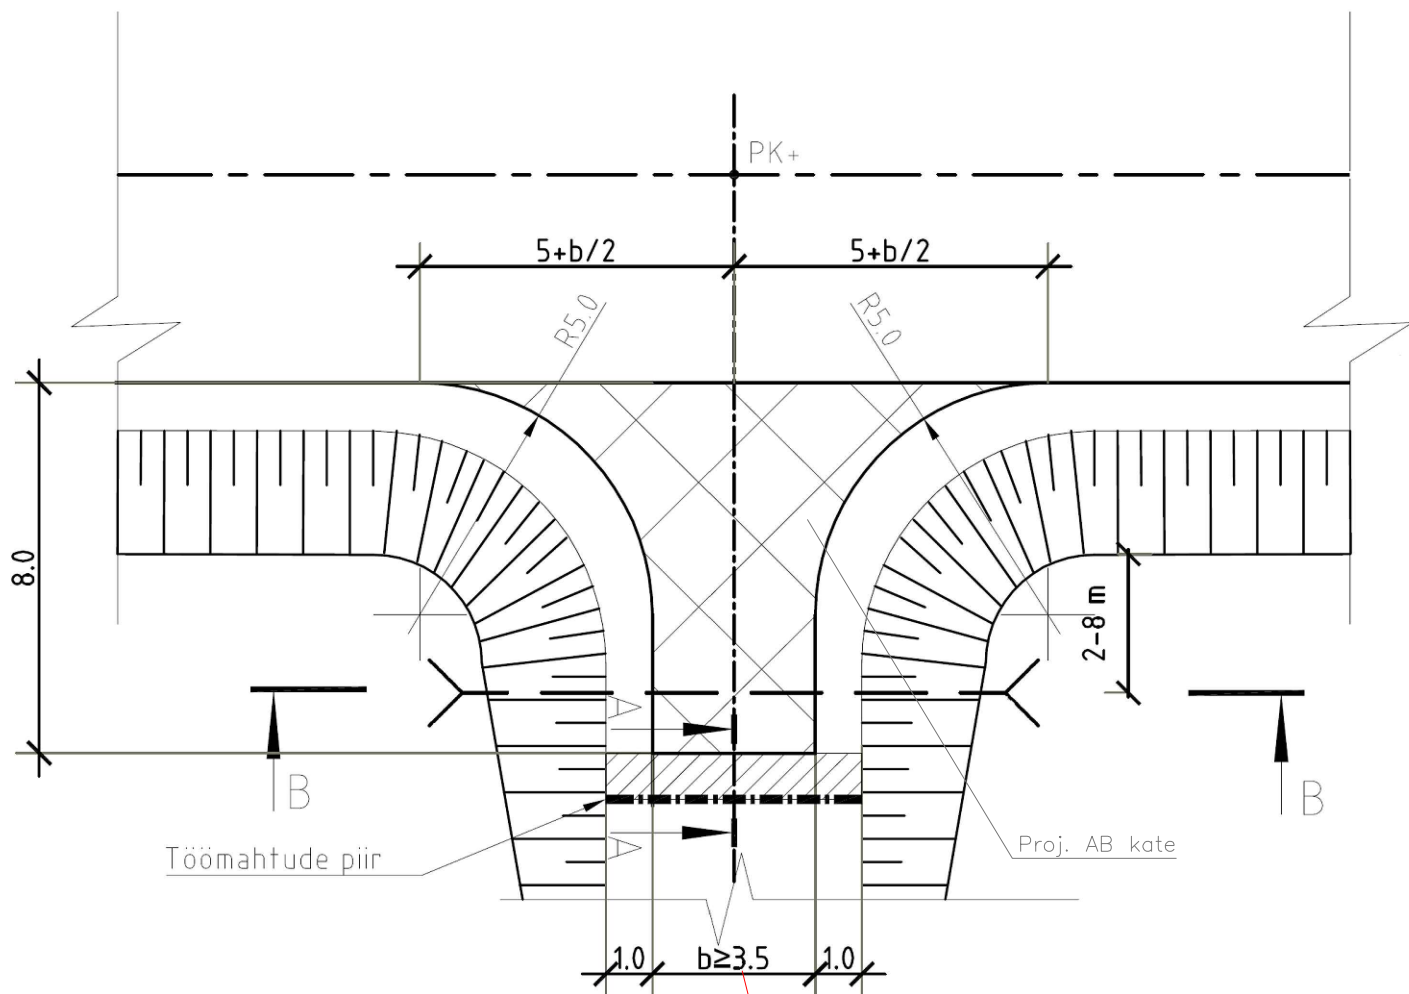

	Joonise nimetus		
	Mahasõit; Tüüp I ja II		
Mõõt	Kuupäev	Joonise number	Leht
Vt Joonisel	31.03.2011	004	1/2

Partner Insenerid OÜ Reg nr: 16925361 MTR: EEP005052; ELK000171 partnerinsenerid@gmail.com		Töö nimetus	Kuupäev
		Sõeru tee sõidu- ja kõnnitee põhiprojekt	21.04.2025
Proj. juht	R. Tarto	Objekti asukoht	Töö nr
Projekteerija	R. Tarto	Harju maakond, Saue vald, Vanamõisa küla	P7-25
Cad. projekt.	M. Taal	Sõeru tee L1 ja Sõeru tee L2	Stadium
		Joonise nimetus	PP
		Ristprofiil, mahasõidu tüüp I	Joonise nr
			7
			Rev
			1
Tellijä	Saue Vallavalitsus		Mõõtkava
			1:40