Lisa nr 1

Elektripaigaldiste kasutusõiguse ala asendiplaan
SEPA-VIKI
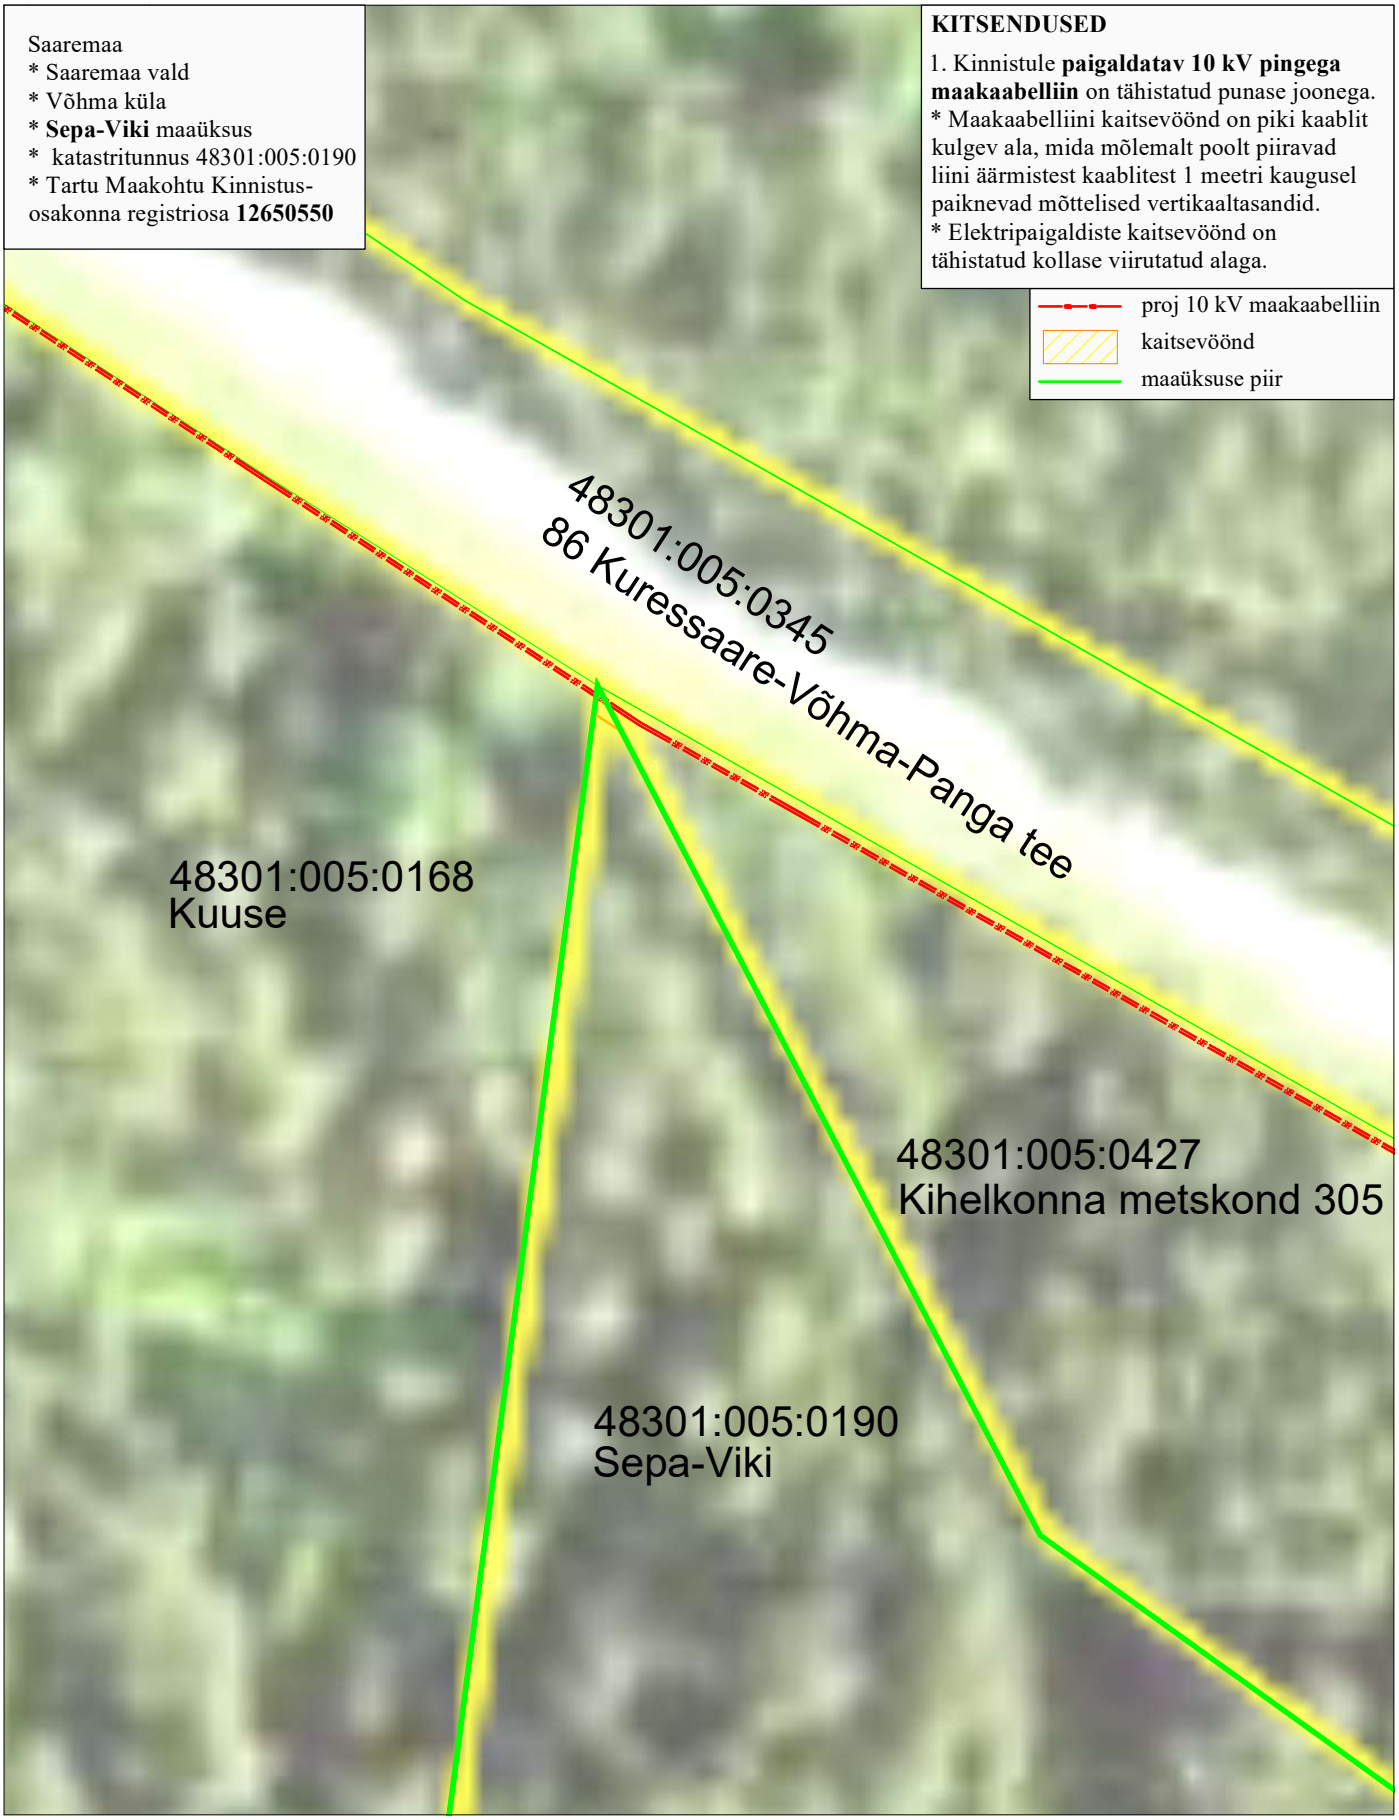
M 1:500