



ISIKLIKU KASUTUSÕIGUSE ALA PLAAN  
 4845050 52 VILJANDI-RÕNGU TEE - KM 15,95  
 KATASTRITUNNUS: 79701:004:1390  
 M 1:250

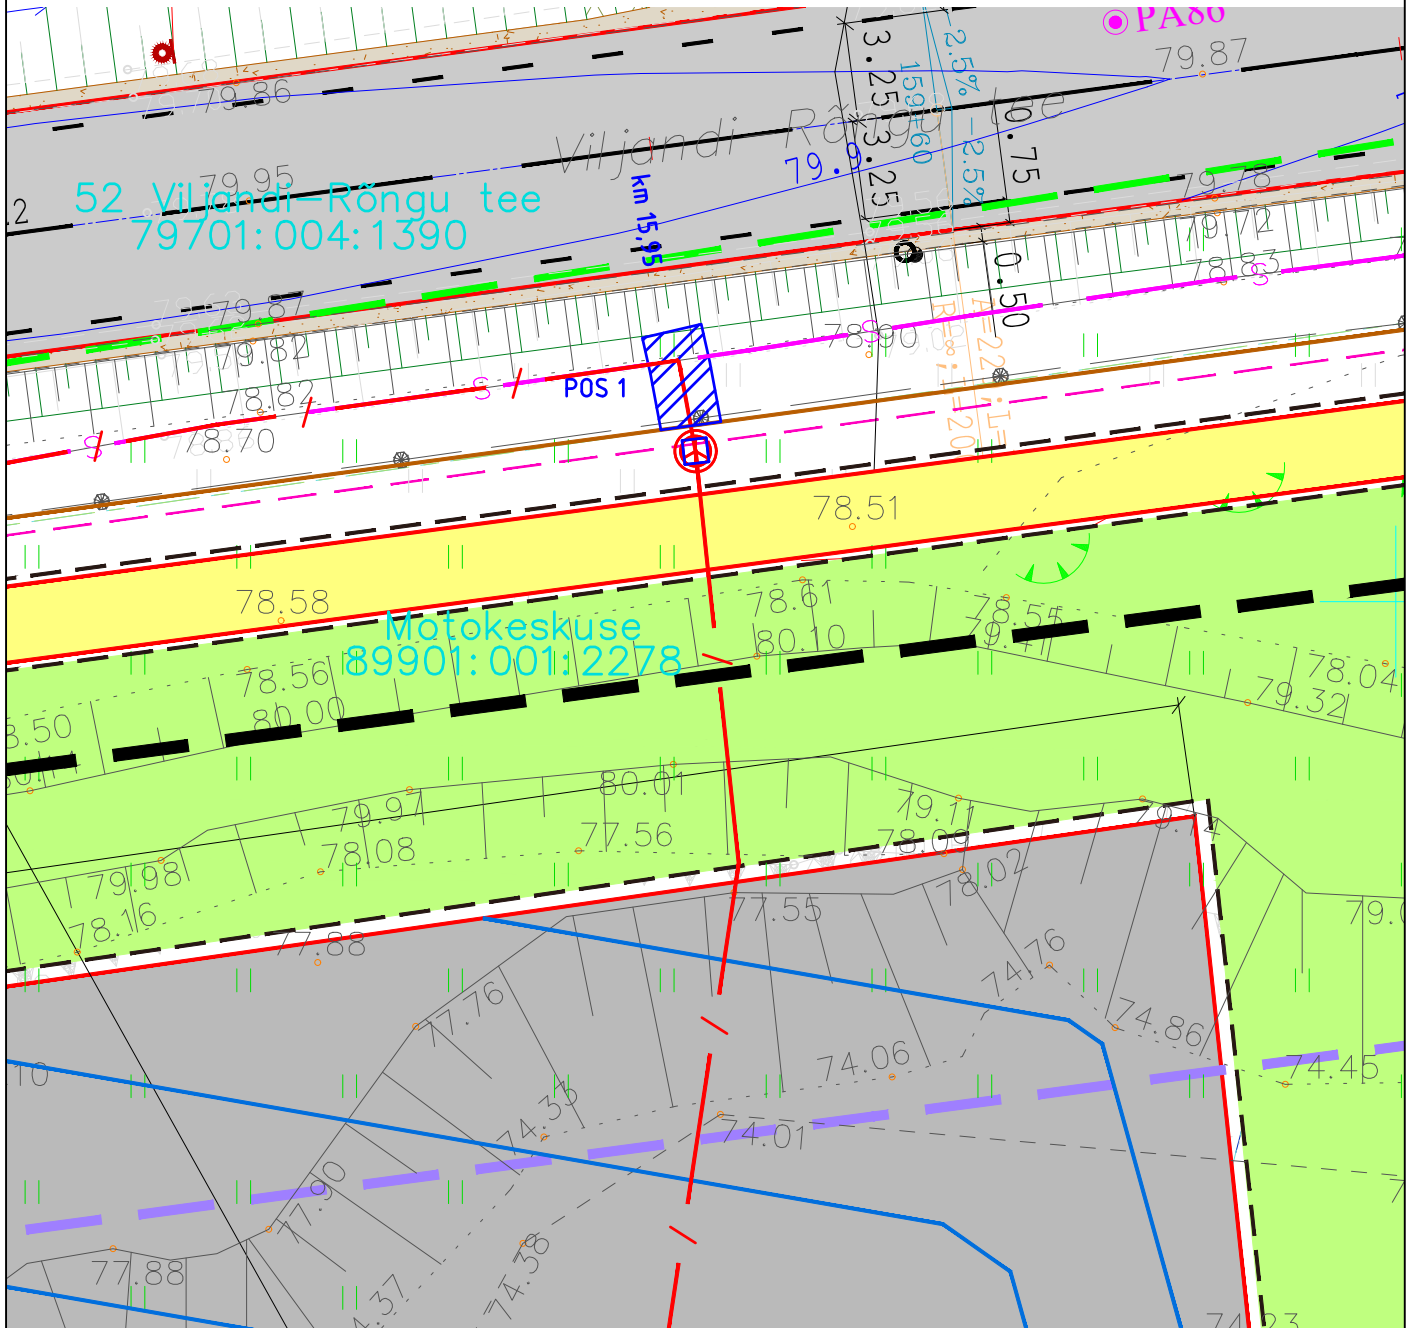

TINGMÄRGID:

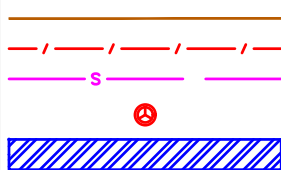

KATASTRÜKSUSE PIIR  
 PROJEKTEERITUD SISSEPUHUTAV 48-KIULINE FO KAABEL  
 OLEMASOLEV ELA SA SIDEKANALISATSIOON  
 PROJEKTEERITUD ANDMESIDE KAEV  
 IKÕ SEADMISE ALA EHTISEGA SEOTUD  
 TEHNORAJATISE RAJAMISEKS

JRK NR	IKÕ ALA POS NR (PLAANIL)	KINNISTU REGISTRIOSA	KATASTRÜKSUS	ASUKOHT RIIGITEE SUHTES	ALA PINDALA m <sup>2</sup>
1	POS 1	4845050	52 Viljandi-Rõngu tee 79701:004:1390	52 Viljandi-Rõngu km 15.95	6 m <sup>2</sup>