



10 kV maakaabelliini ristumine kinnisel meetodil kinnisel meetodil põhimaanteega nr 7 Riia-Pihkva tee (206.95km)

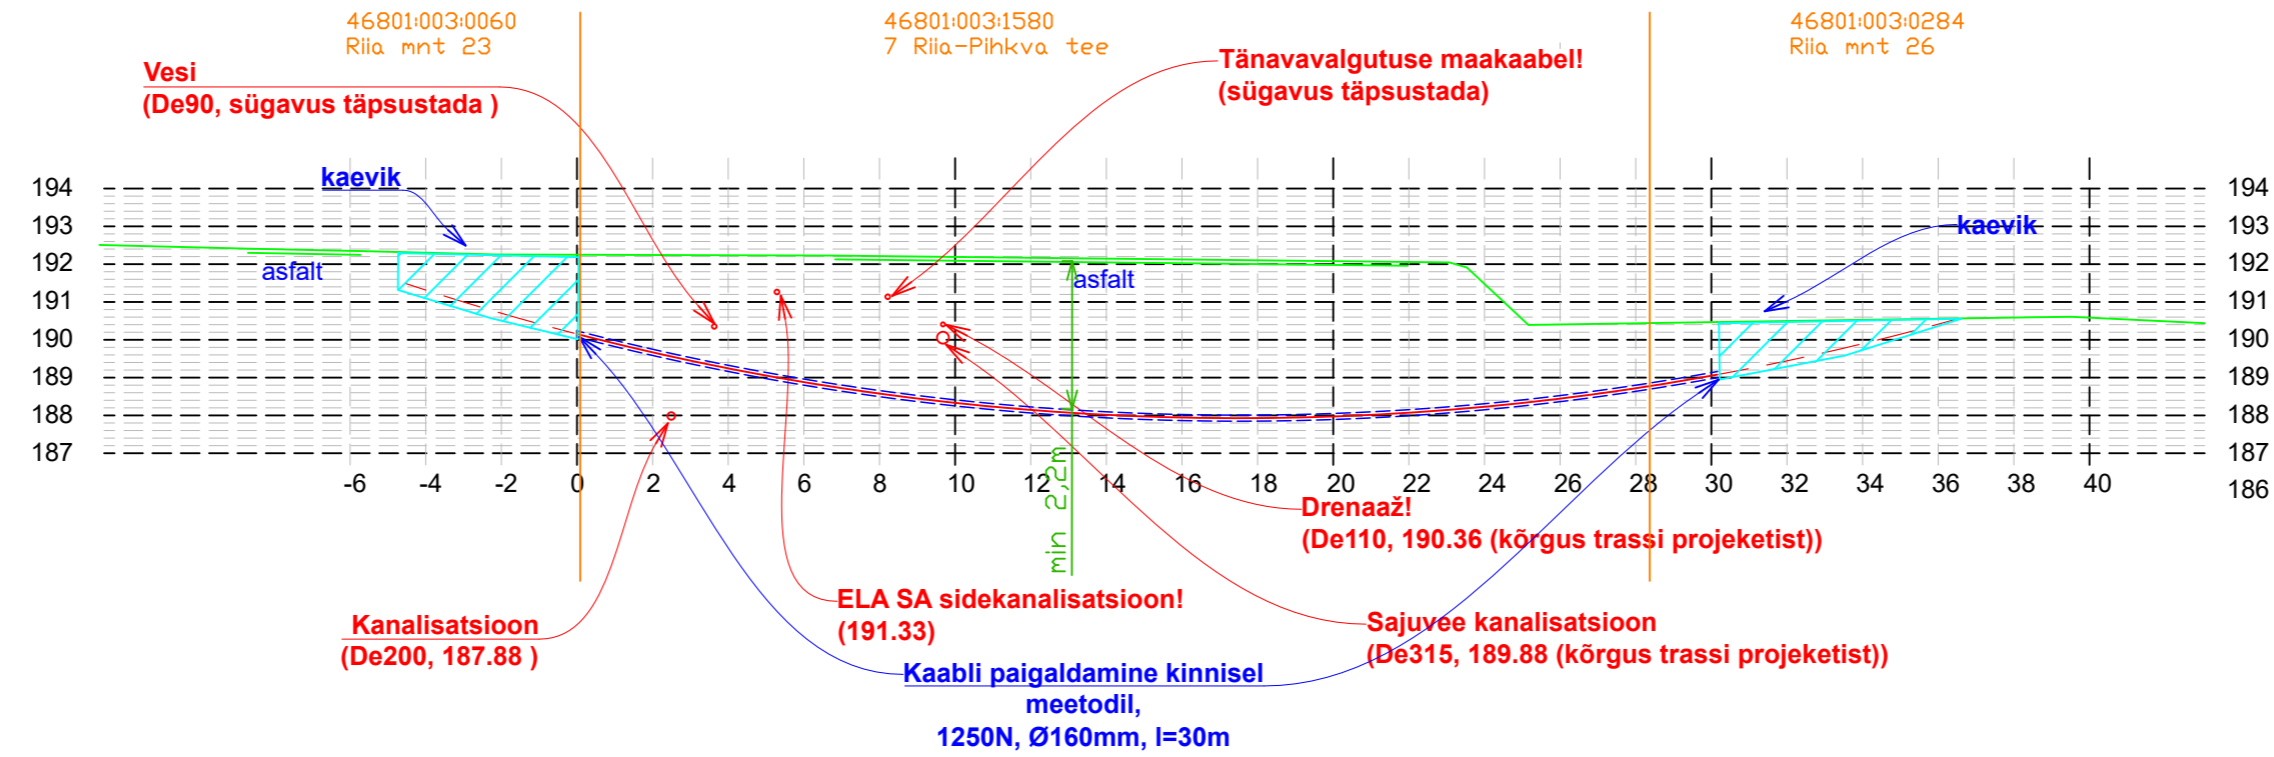



Tingmärgid	
	projekteeritud 15kV maakaabelliin
	projekteeritud kaitsetoru
	lahti kaevatav ala kinnise meetodi rakendamiseks
	katastripiir

x) Kaabli minimaalne paigaldussügavus riigitee all 2,2m.

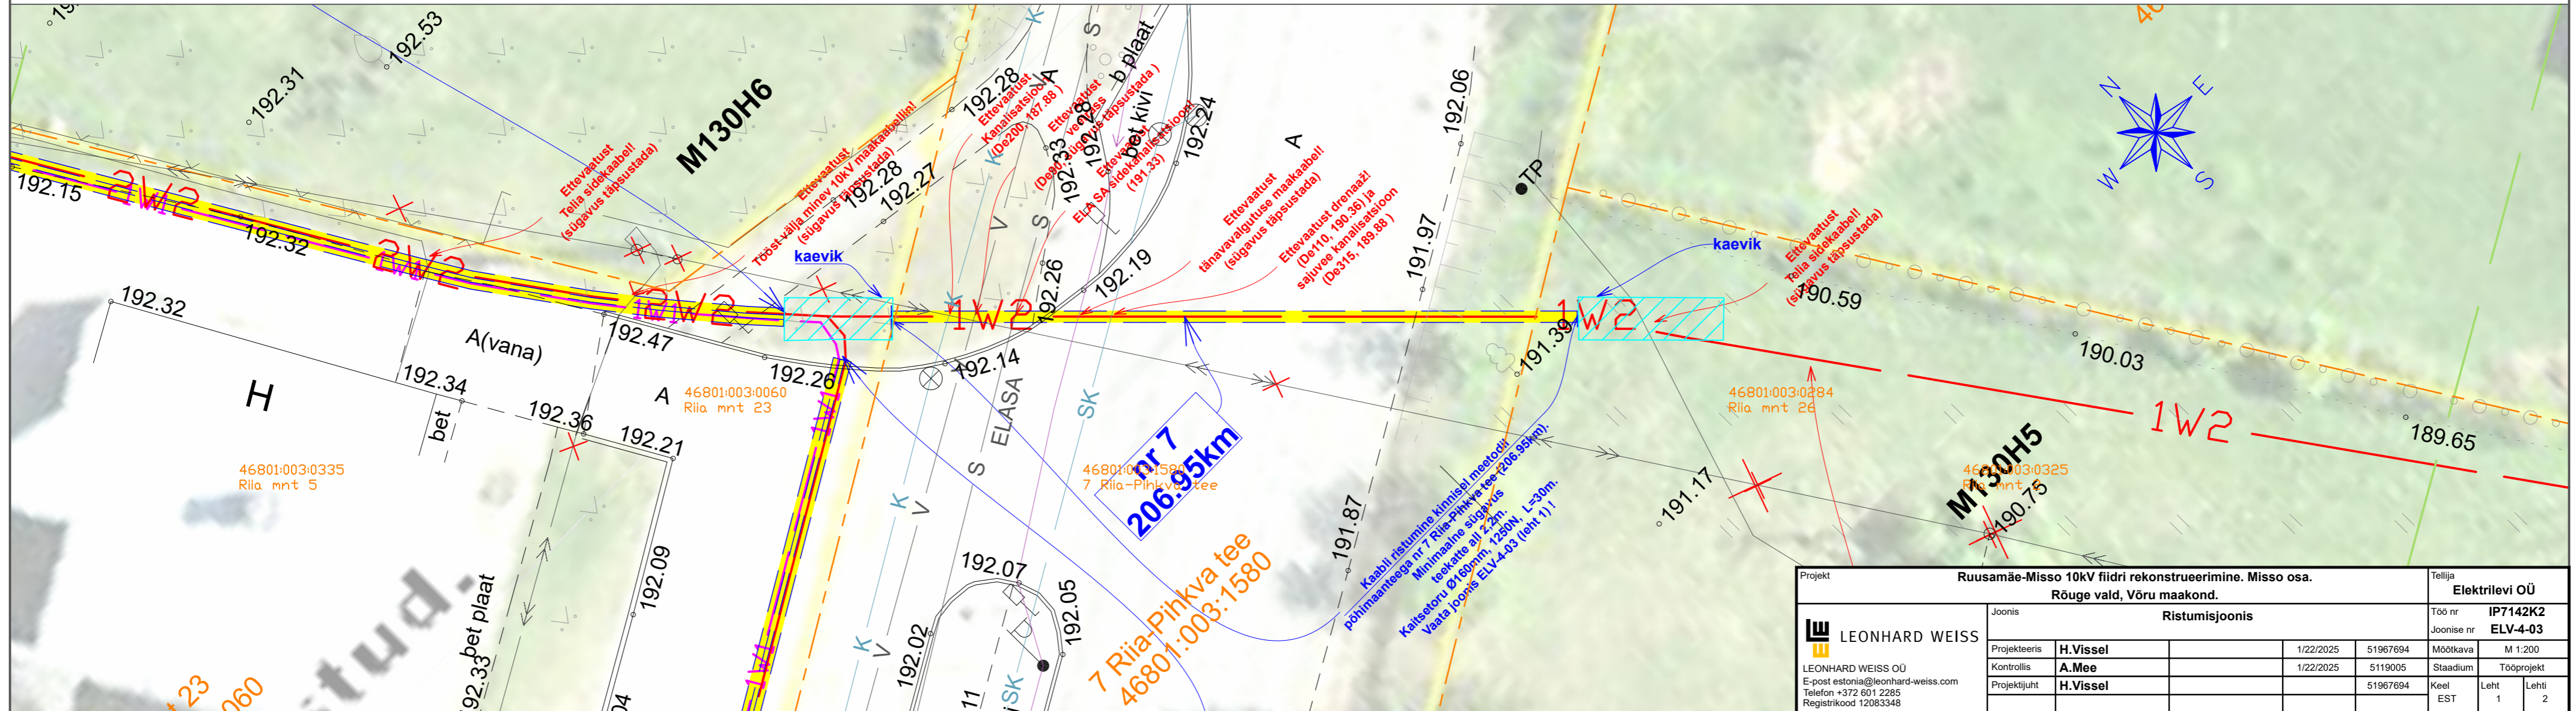

Projekt				Ruusamäe-Misso 10kV fiidri rekonstrueerimine. Misso osa.		Tellijä	
				Rõuge vald, Võru maakond.		Elektrilevi OÜ	
Joonis		Ristumisjoonis		Töö nr		IP7142K2	
				Joonise nr		ELV-4-03	
Projekteeris	H.Vissel	1/22/2025	51967694	Möötkava	M 1:200		
Kontrollis	A.Mee	1/22/2025	5119005	Stadium	Tööprojekt		
Projektijuh	H.Vissel		51967694	Keel	Leht	Lehti	
LEONHARD WEISS E-post estonia@leonhard-weiss.com Telefon +372 601 2285 Registrikood 12083348				EST	1	2	

10 kV maakaabelliini ristumine kinnisel meetodil kinnisel meetodil põhimaanteega nr 7 Riia-Pihkva tee (206.25km)

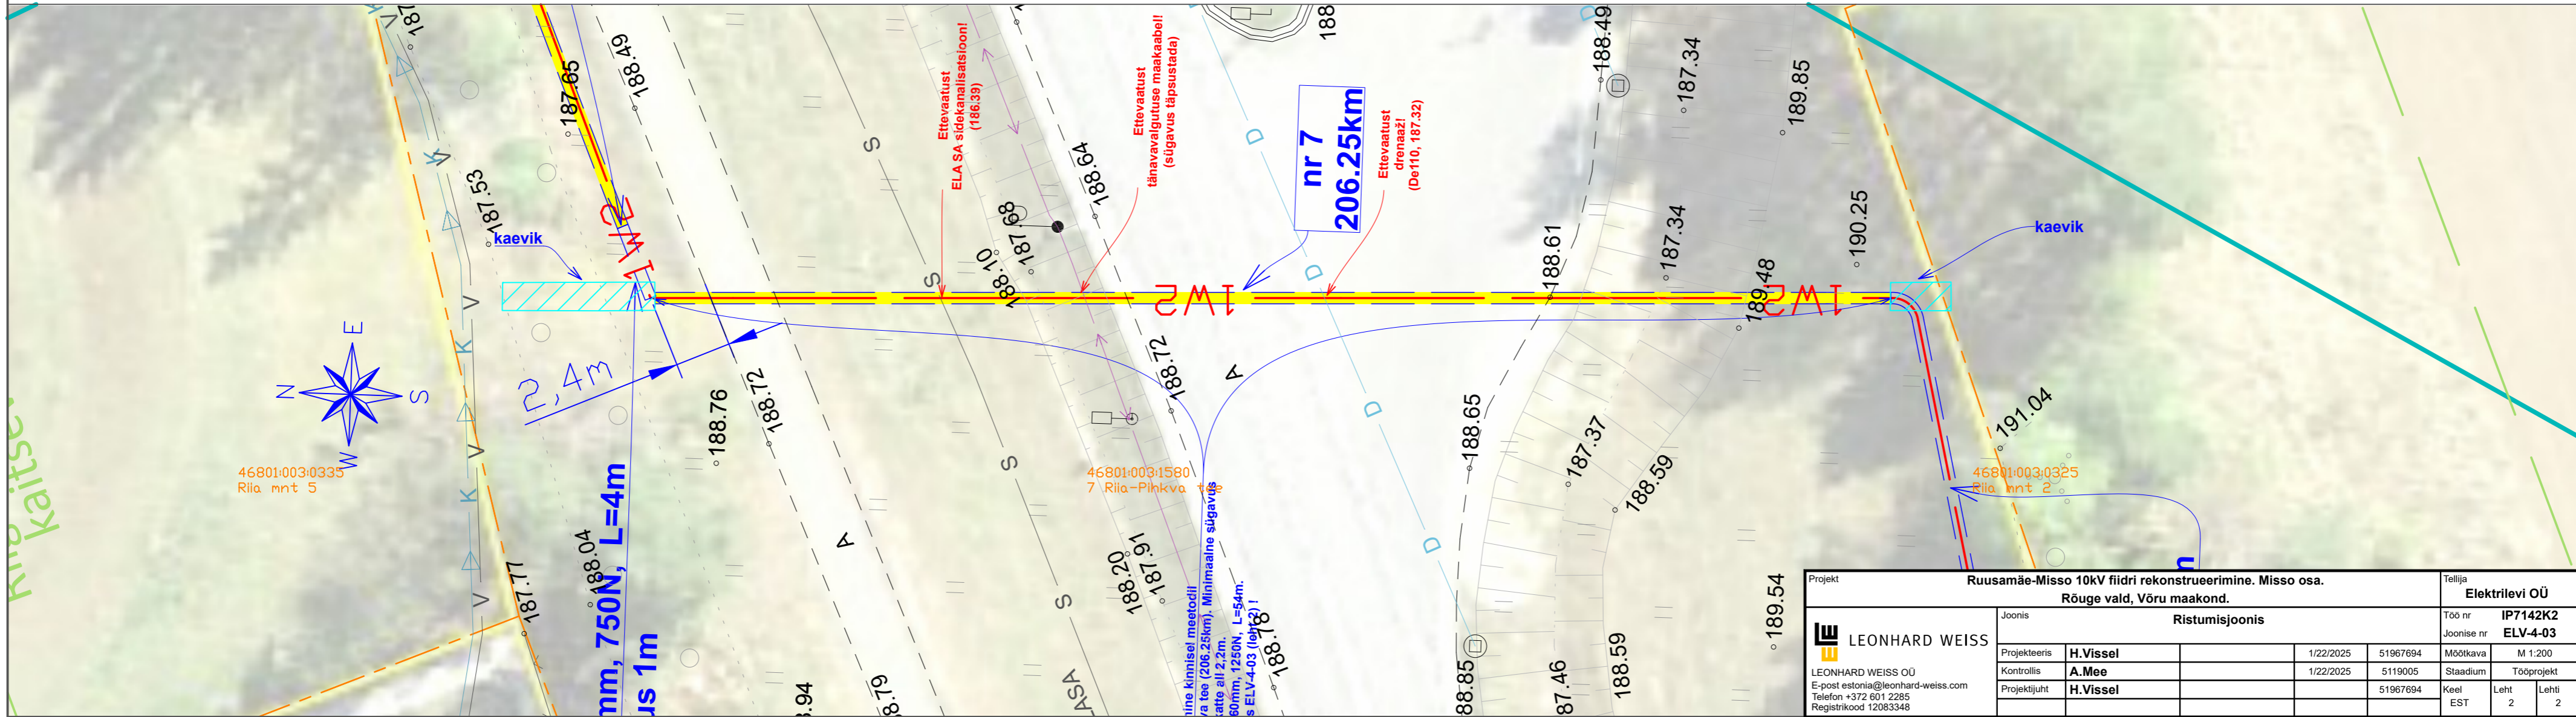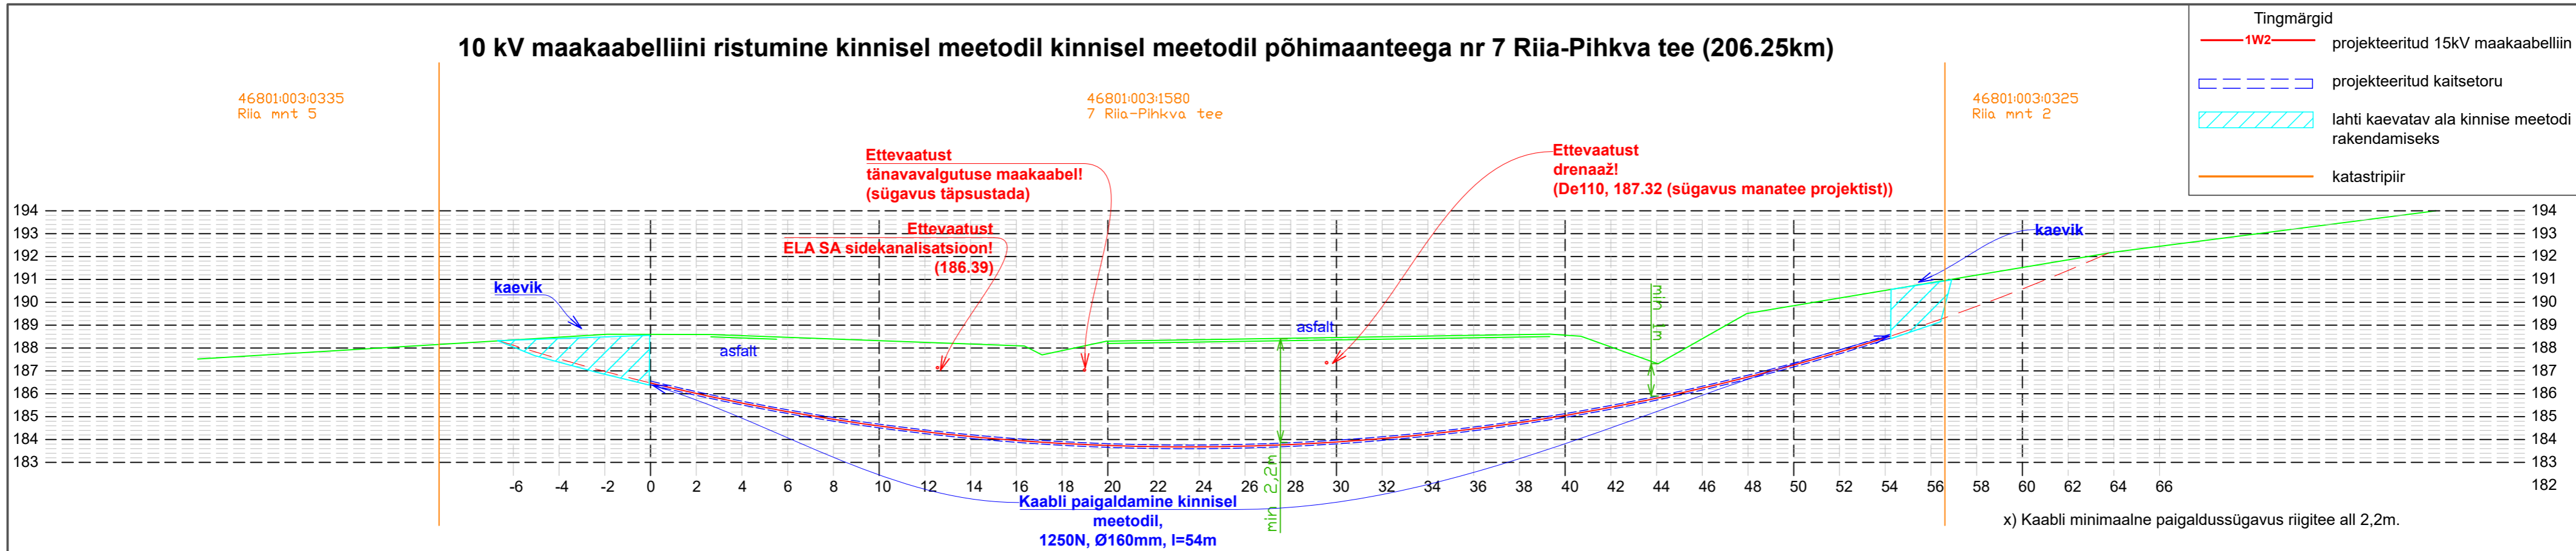

Projekt				Ruusamäe-Misso 10kV fiidri rekonstrueerimine. Misso osa.				Tellijä	
Rõuge vald, Võru maakond.				Elektreliivi OÜ				Töö nr	
Joonis				Ristumisjoonis				IP7142K2	
LEONHARD WEISS				LEONHARD WEISS OÜ				Joonise nr	
E-post estonia@leonhard-weiss.com				E-post estonia@leonhard-weiss.com				ELV-4-03	
Telefon +372 601 2285				1/22/2025				M 1:200	
Registrikood 12083348				51967694				Möötkava	
Projektiteeris				H.Vissel				Stadium	
Kontrollis				A.Mee				Tööprojekt	
Projektjuht				H.Vissel				Keel	
				51967694				EST	
								Leht	
								2	
								Lehti	
								2	