


Mhor 1:500
Mvert 1:50

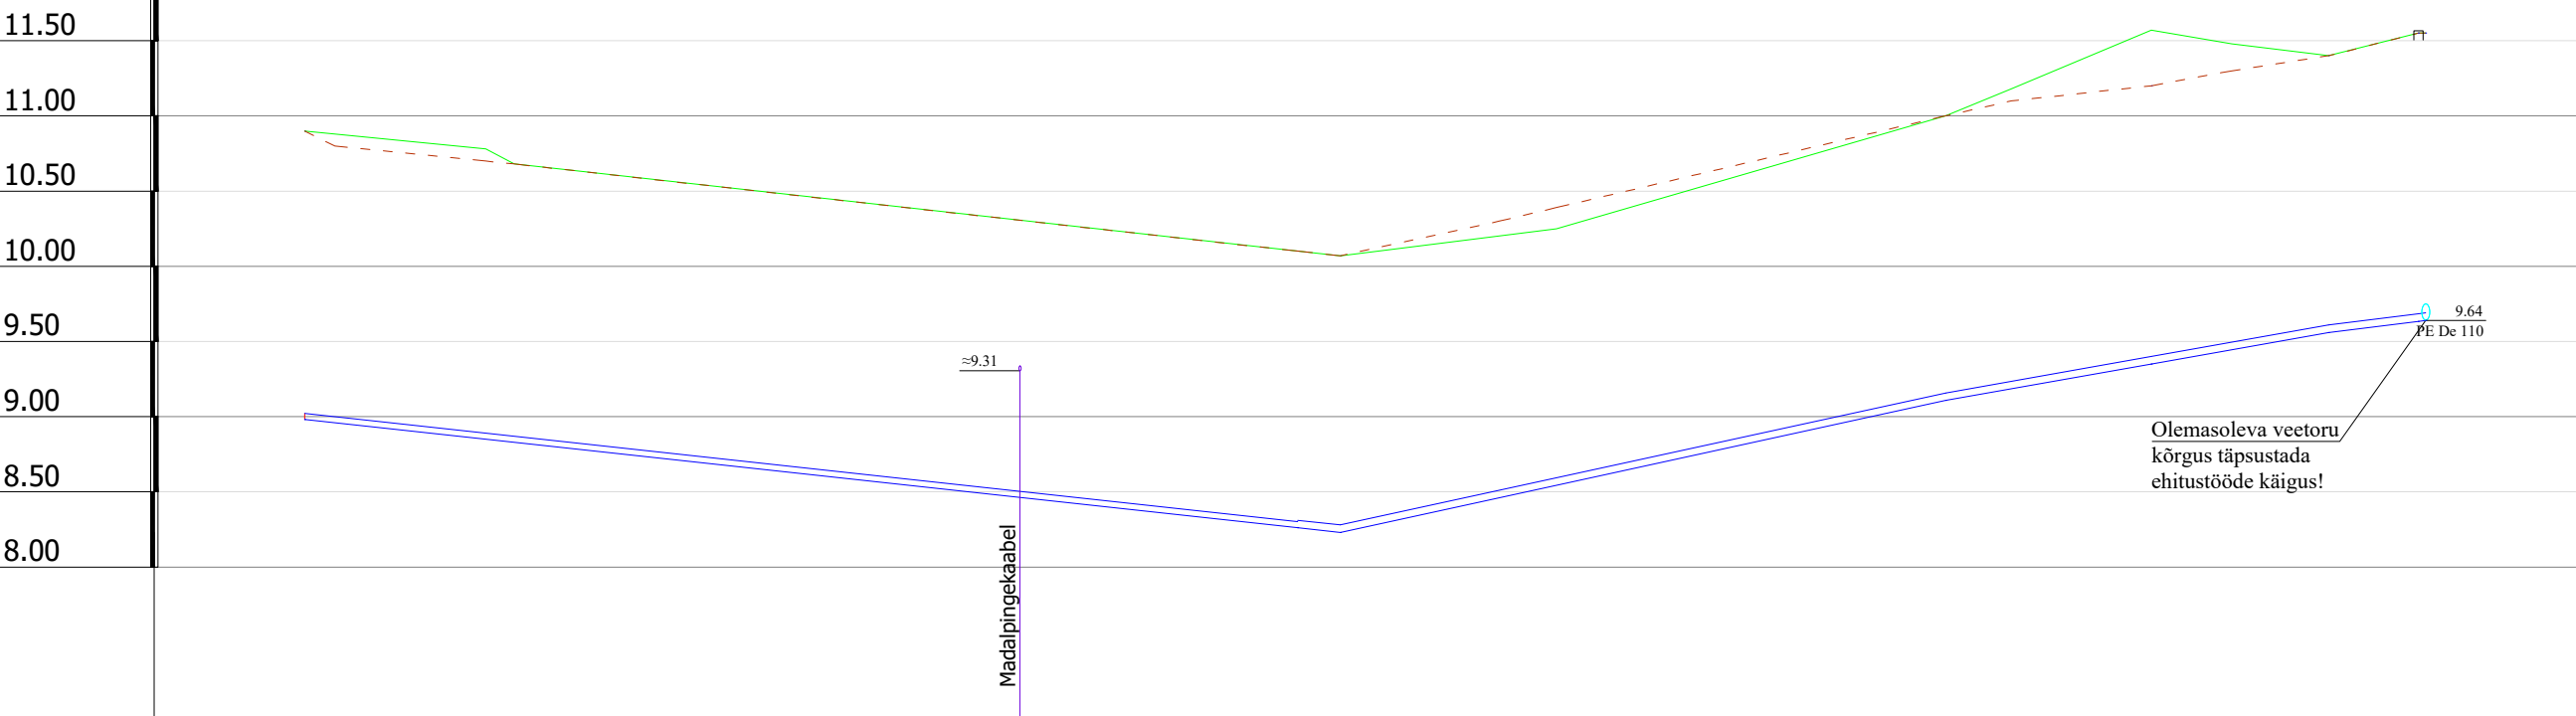

KAEVU TÄHIS	VS 1		VS 2		VS 3	VS 4		VS 5	VS 6	MK	VS 7	
OLEMASOLEVA MAAPINNA KÕRGUS (m ABS)	10.90		10.10		10.07	11.00		11.57	11.40	11.55	11.55	
PROJEKTEERITUD MAAPINNA KÕRGUS (m ABS)	10.90		10.10		10.07	11.00		11.20	11.40	11.55	11.55	
TORU RENNI KÕRGUS (m ABS)	8.98		8.26		8.23	9.11		9.35	9.56	9.63	9.64	
TORU RAJAMISSÜGAVUS	1.92		1.84		1.84	1.89		1.85	1.84	1.92	1.91	
LANG ‰	68.9		11		22	40.3		18	25.5	12	6.4	
PIKKUS (m)												
TORU LÄBIMÕÕT			PE De 40 - 66.0m			PE De 50 - 75.0m						
VAHEKAUGUSED (m)			66.0		2.8	40.3		13.7	11.8	6.0	0.5	
SIRGESTATUD TRASSI PLAAN												

- MÄRKUSED:
- Torustiku asukoht vt. joonis AS 4-01.
 - Joonis on projekti seletuskirja ja lisade lahutamatu osa.
 - Ühikuta mõõdud on meetrites.
 - Kõrgused on EH2000 süsteemis.

KESKKOND & PARTNERID OÜ Reg. nr. 11006388 Vasara 50, Tartu 50113 Tel. 733 0350; info@mahutid.ee	Tellija Triinu Mustonen		Töö nr: 055/2026	
	Projekt Lootuse tee 4 kinnistu vee liitumistorustik		Salmistu küla Kuusalu vald Harjumaa	
	Joonis Veetoru pikiprofiil		Staadium Põhiprojekt	
Vastutav spetsialist Lauri Aim	Fail 0552026_PP	Kuupäev 10.08.2026	Mõõt 1:50 1:500	Joonis VK-6-01