

Isikliku kasutusõiguse ala plaan


Kinnistu nimi: 11304 Aruküla-Kostivere tee

Katastritunnus: 65101:003:0351

Asukoht: Aruküla alevik, Raasiku vald, Harju maakond

Kirjanurk OÜ töö nr 9854P

Igavere küla, Lehise ja Vana-Lehise tee sidevõrk

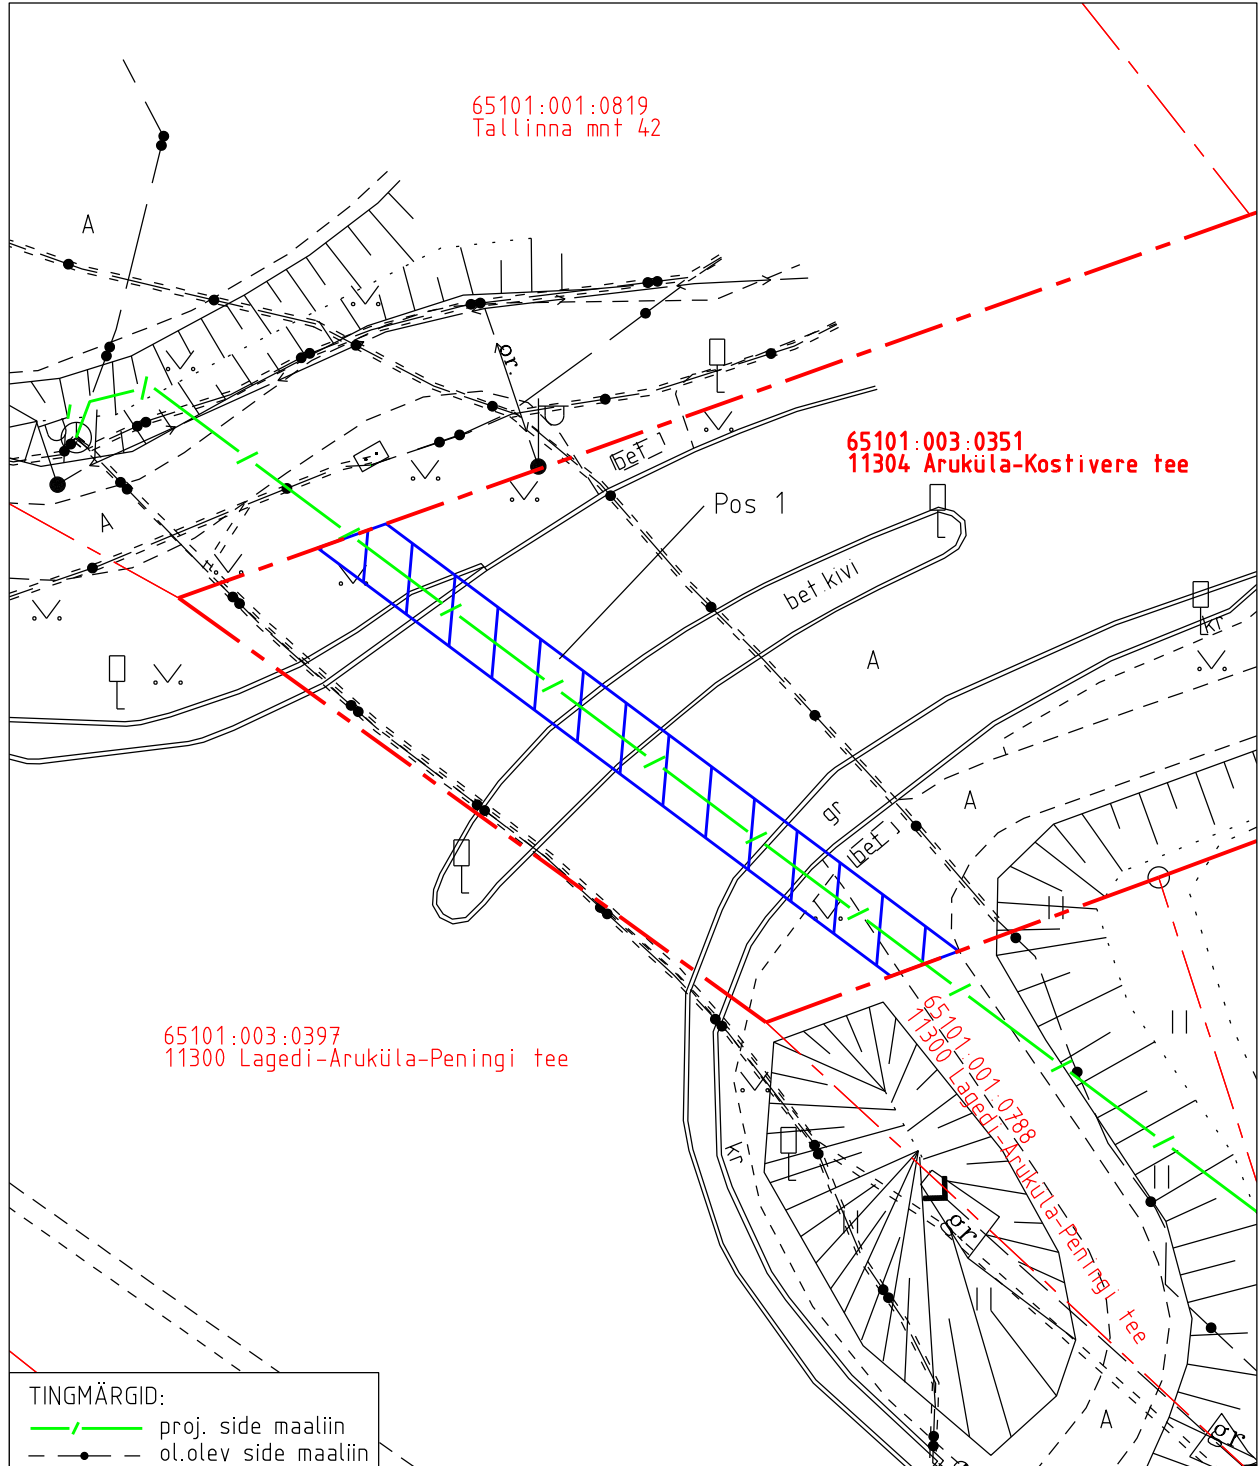

TINGMÄRGID:

	proj. side maaliin
	ol.olev side maaliin

IKO ala pos nr	Registriosia nr, KV kood	Katastriüksuse tunnus, nimi ja sihtotstarve	Asukoht riigitee suhtes	Ala pindala (m <sup>2</sup> )
1	5780150, KV11358	65101:003:0351; 11304 Aruküla-Kostivere tee transpordimaa	11304 Aruküla-Kostivere teel ristumine 0,02 km'l	47

- Isikliku kasutusõiguse ala pindala kokku ligikaudu 47 m<sup>2</sup>
- Koormatava katastriüksuse piir
- Katastriüksuste piirid

Plaan 1-1  
M 1:250

Koostaja:  
OÜ Kirjanurk