




Märkused:
Koordinaadid L-EST97 süsteemis, kõrgused EH2000 süsteemis
Katastriüksuste piirid: väljavõte Maa- ja Ruumiametist 02.10.2025. Kihil "PIIR" esitatud piirjoonte asukohad on informatiivsed.

TÖÖ NR	13893P	OBJEKT	Penu ELASA sidemast		
TÖÖ KOOD		AADRESS	Pärnu maakond Häädemeeste vald		
KOOSTAS	R. Kitsing	FAIL	13893P asendiplaan		
KONTROLLIS	H. Jürmann	MÕÕTKAVA	LEHT	JÖONIS	
KOOSTATUD	02.10.2025	1:1500	1 / 1	Siderajatiste asendiplaan	

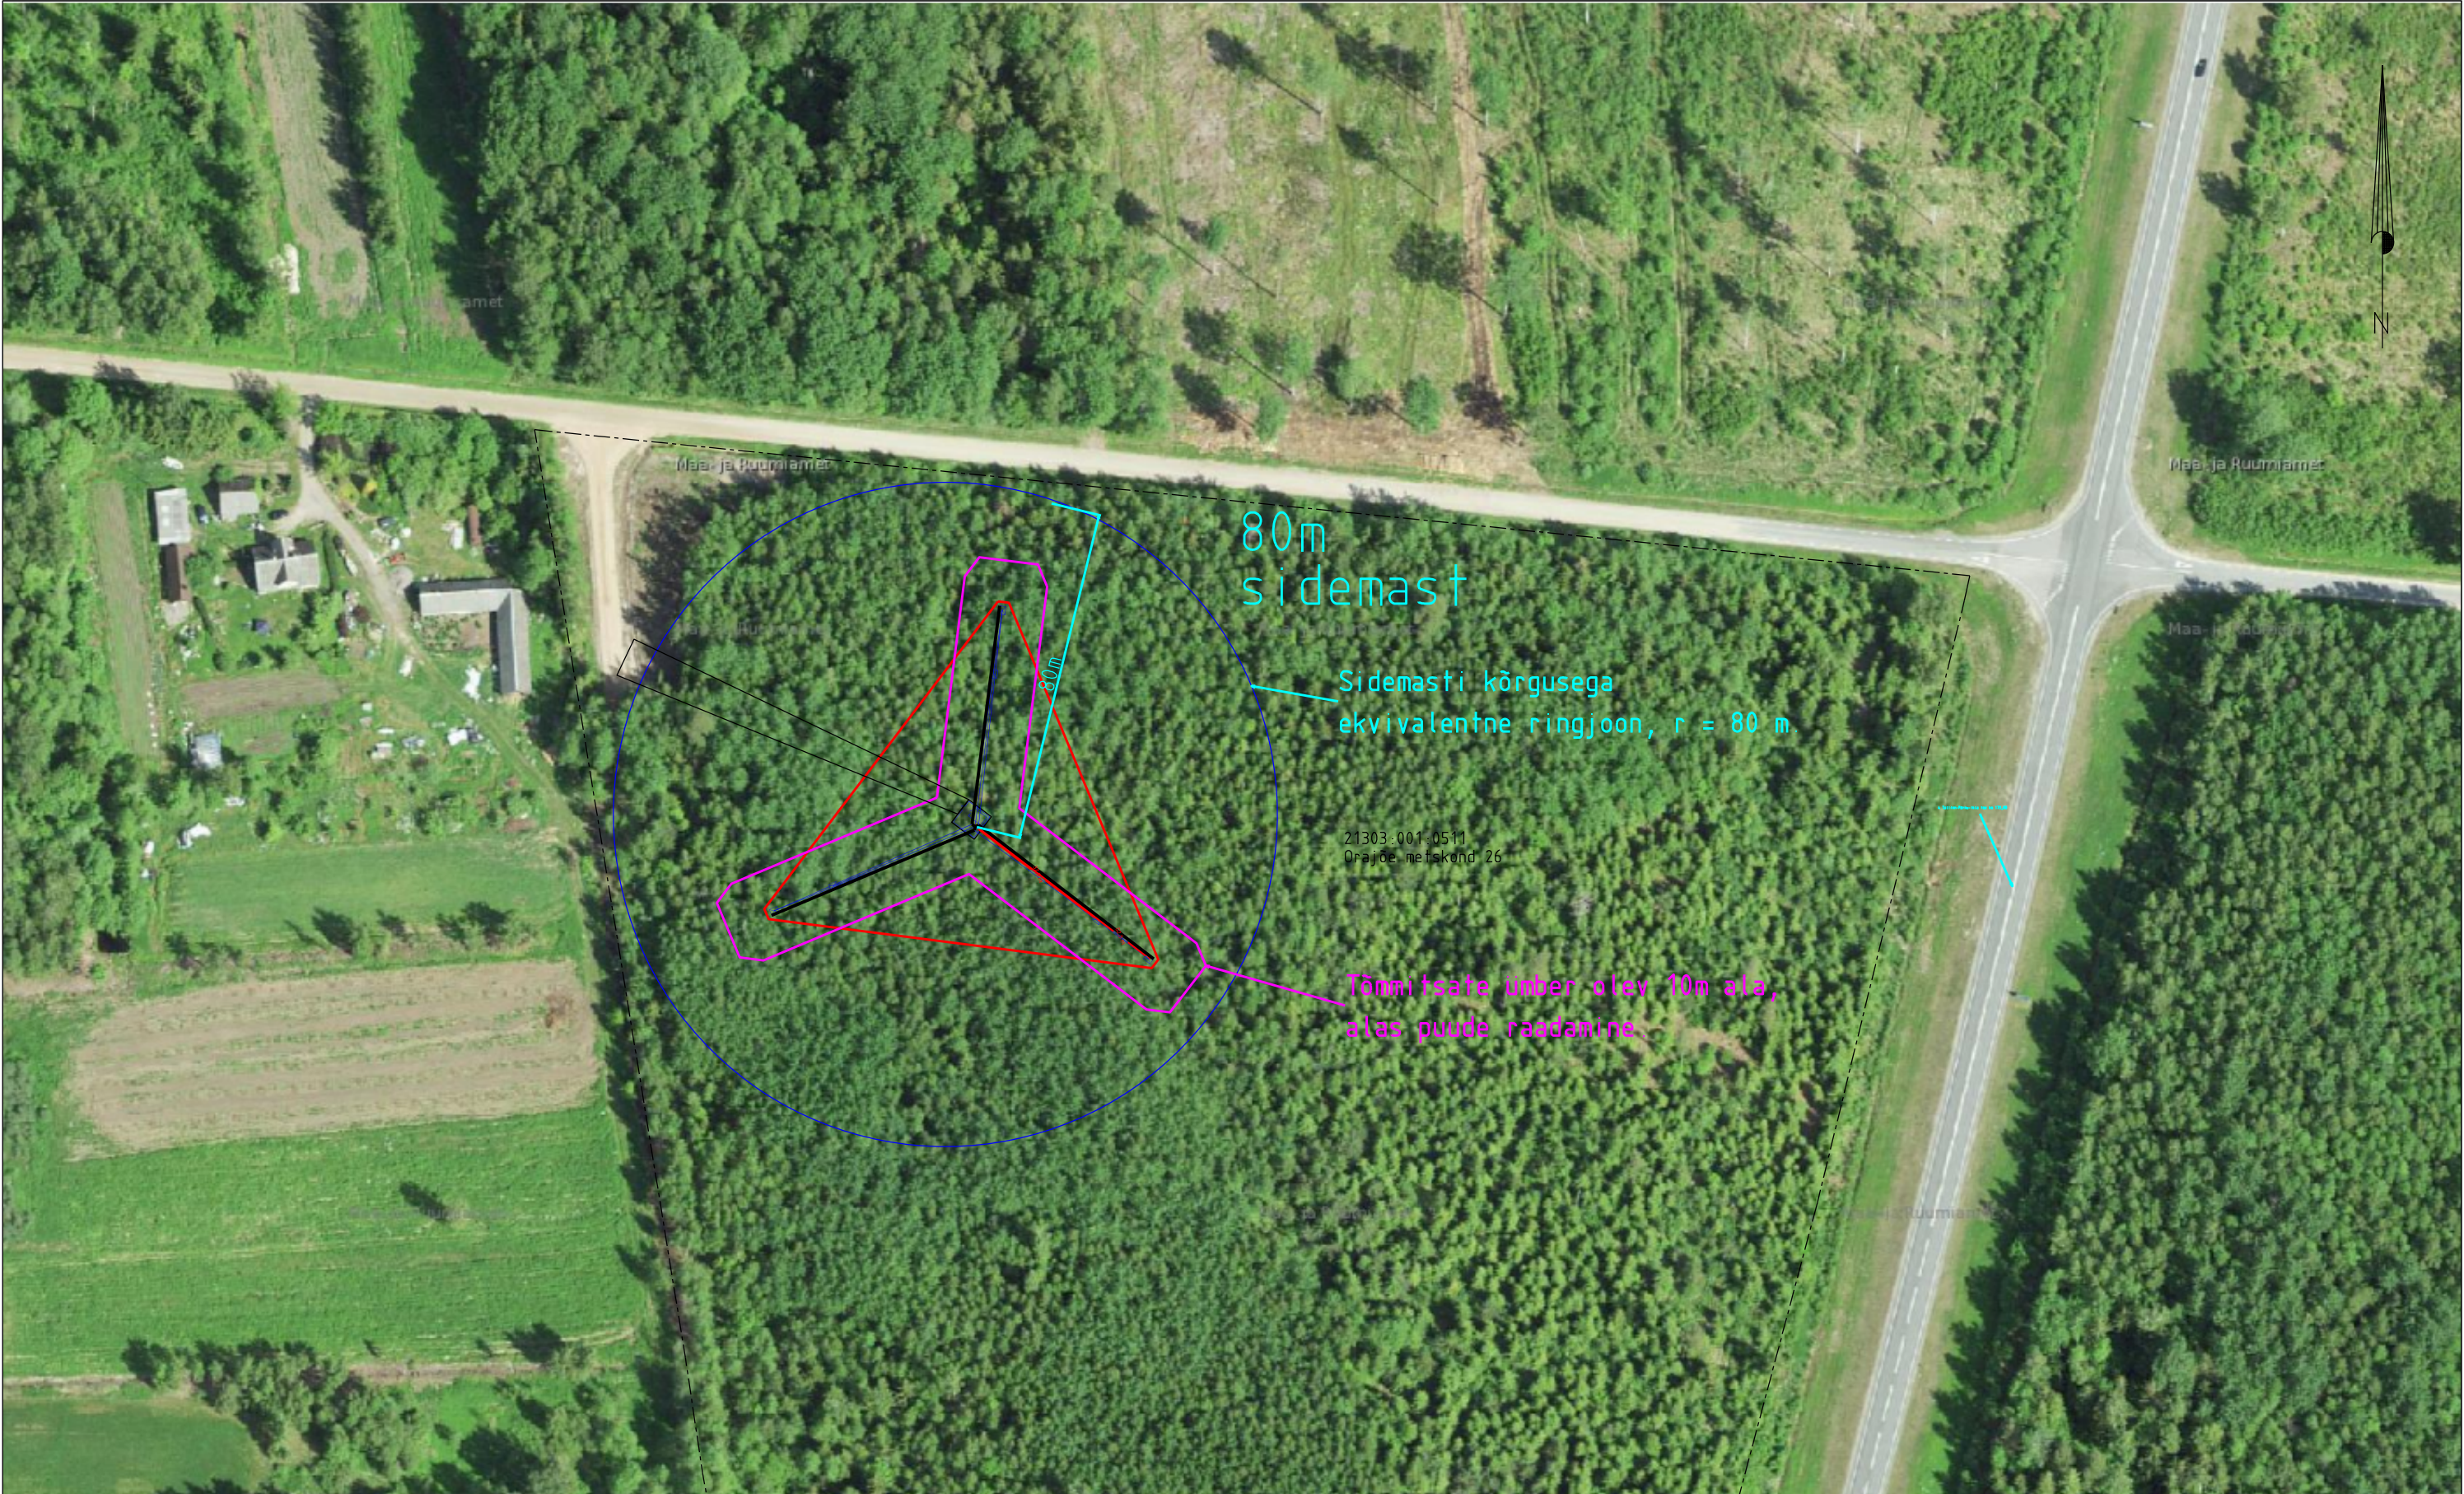

Kirjanurk

TEL003987 EEG000316 EEP004848
yld@kirjanurk.ee, rg-kood 12592543
Lossi 33 Põltsamaa linn Jõgevamaa 48104