



Isikliku kasutusõigusega seadmise plaan

M 1:500

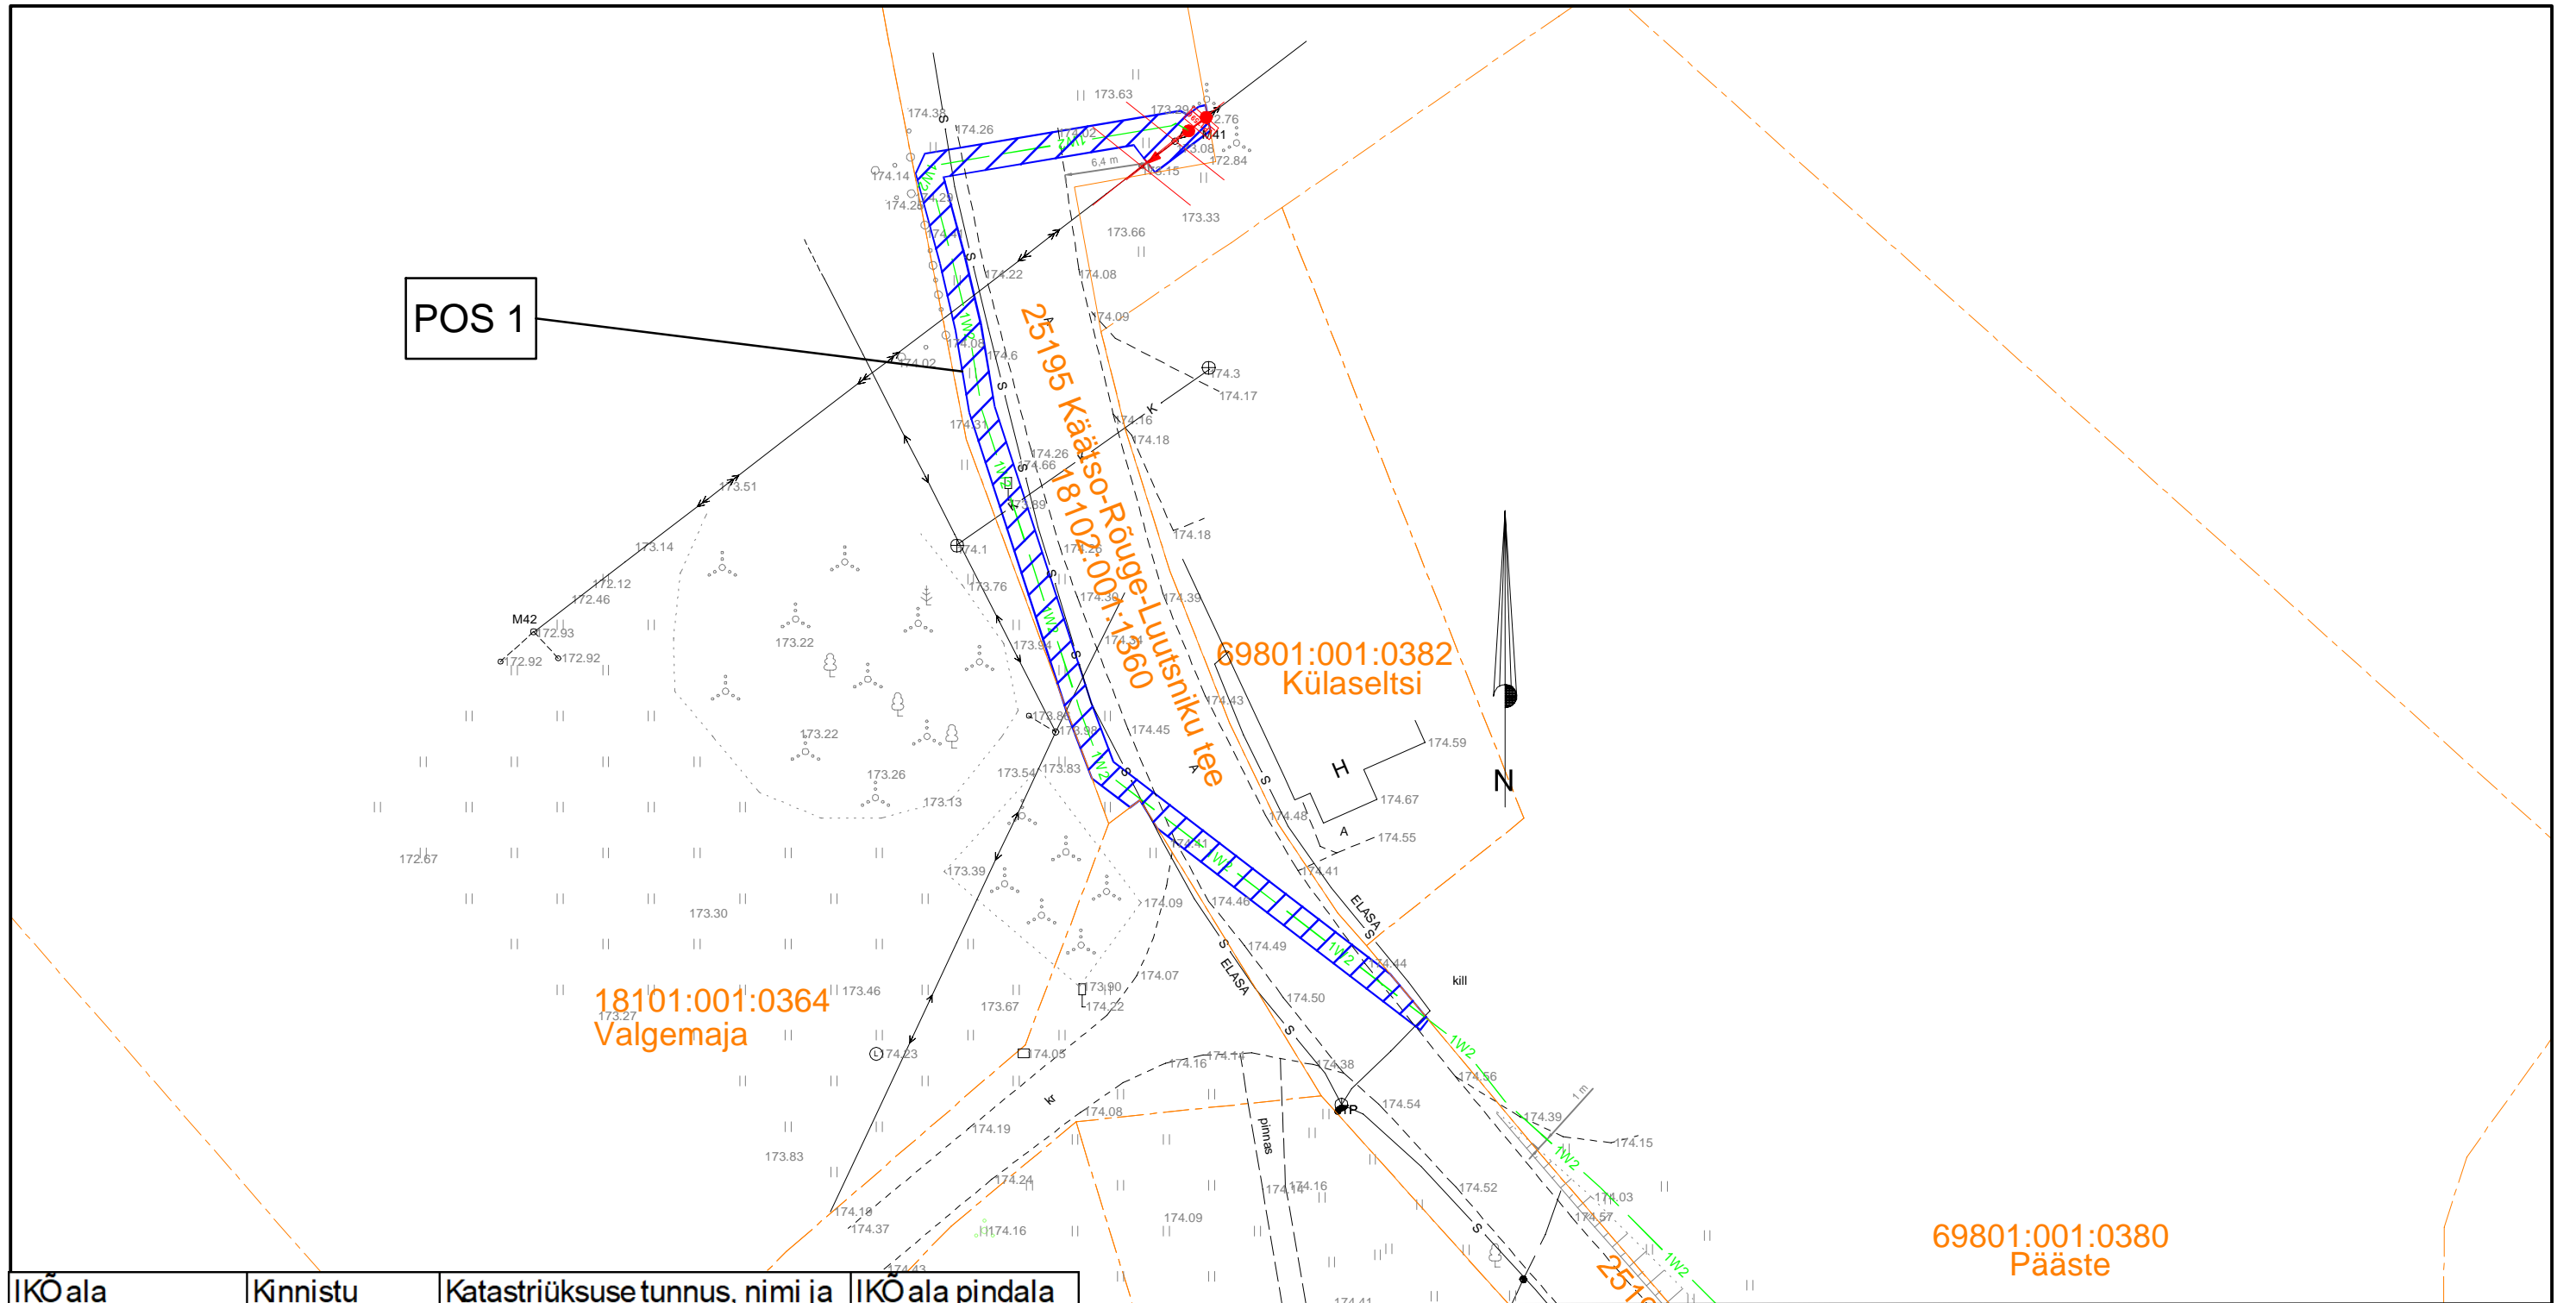

IKÕala Pos nr (plaanil)	Kinnistu registriosa nr	Katastriüksuse tunnus, nimi ja sihtotstarve	IKÕala pindala m2
POS1	7548850	25195 Käätsõ-Rõuge-Luutsniku tee, Luutsniku küla 18102:001:1360 transpordimaa	205m2

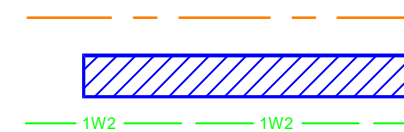

Katastriüksuse piir
Koormatav ala
Projekteeritav maakaabel