


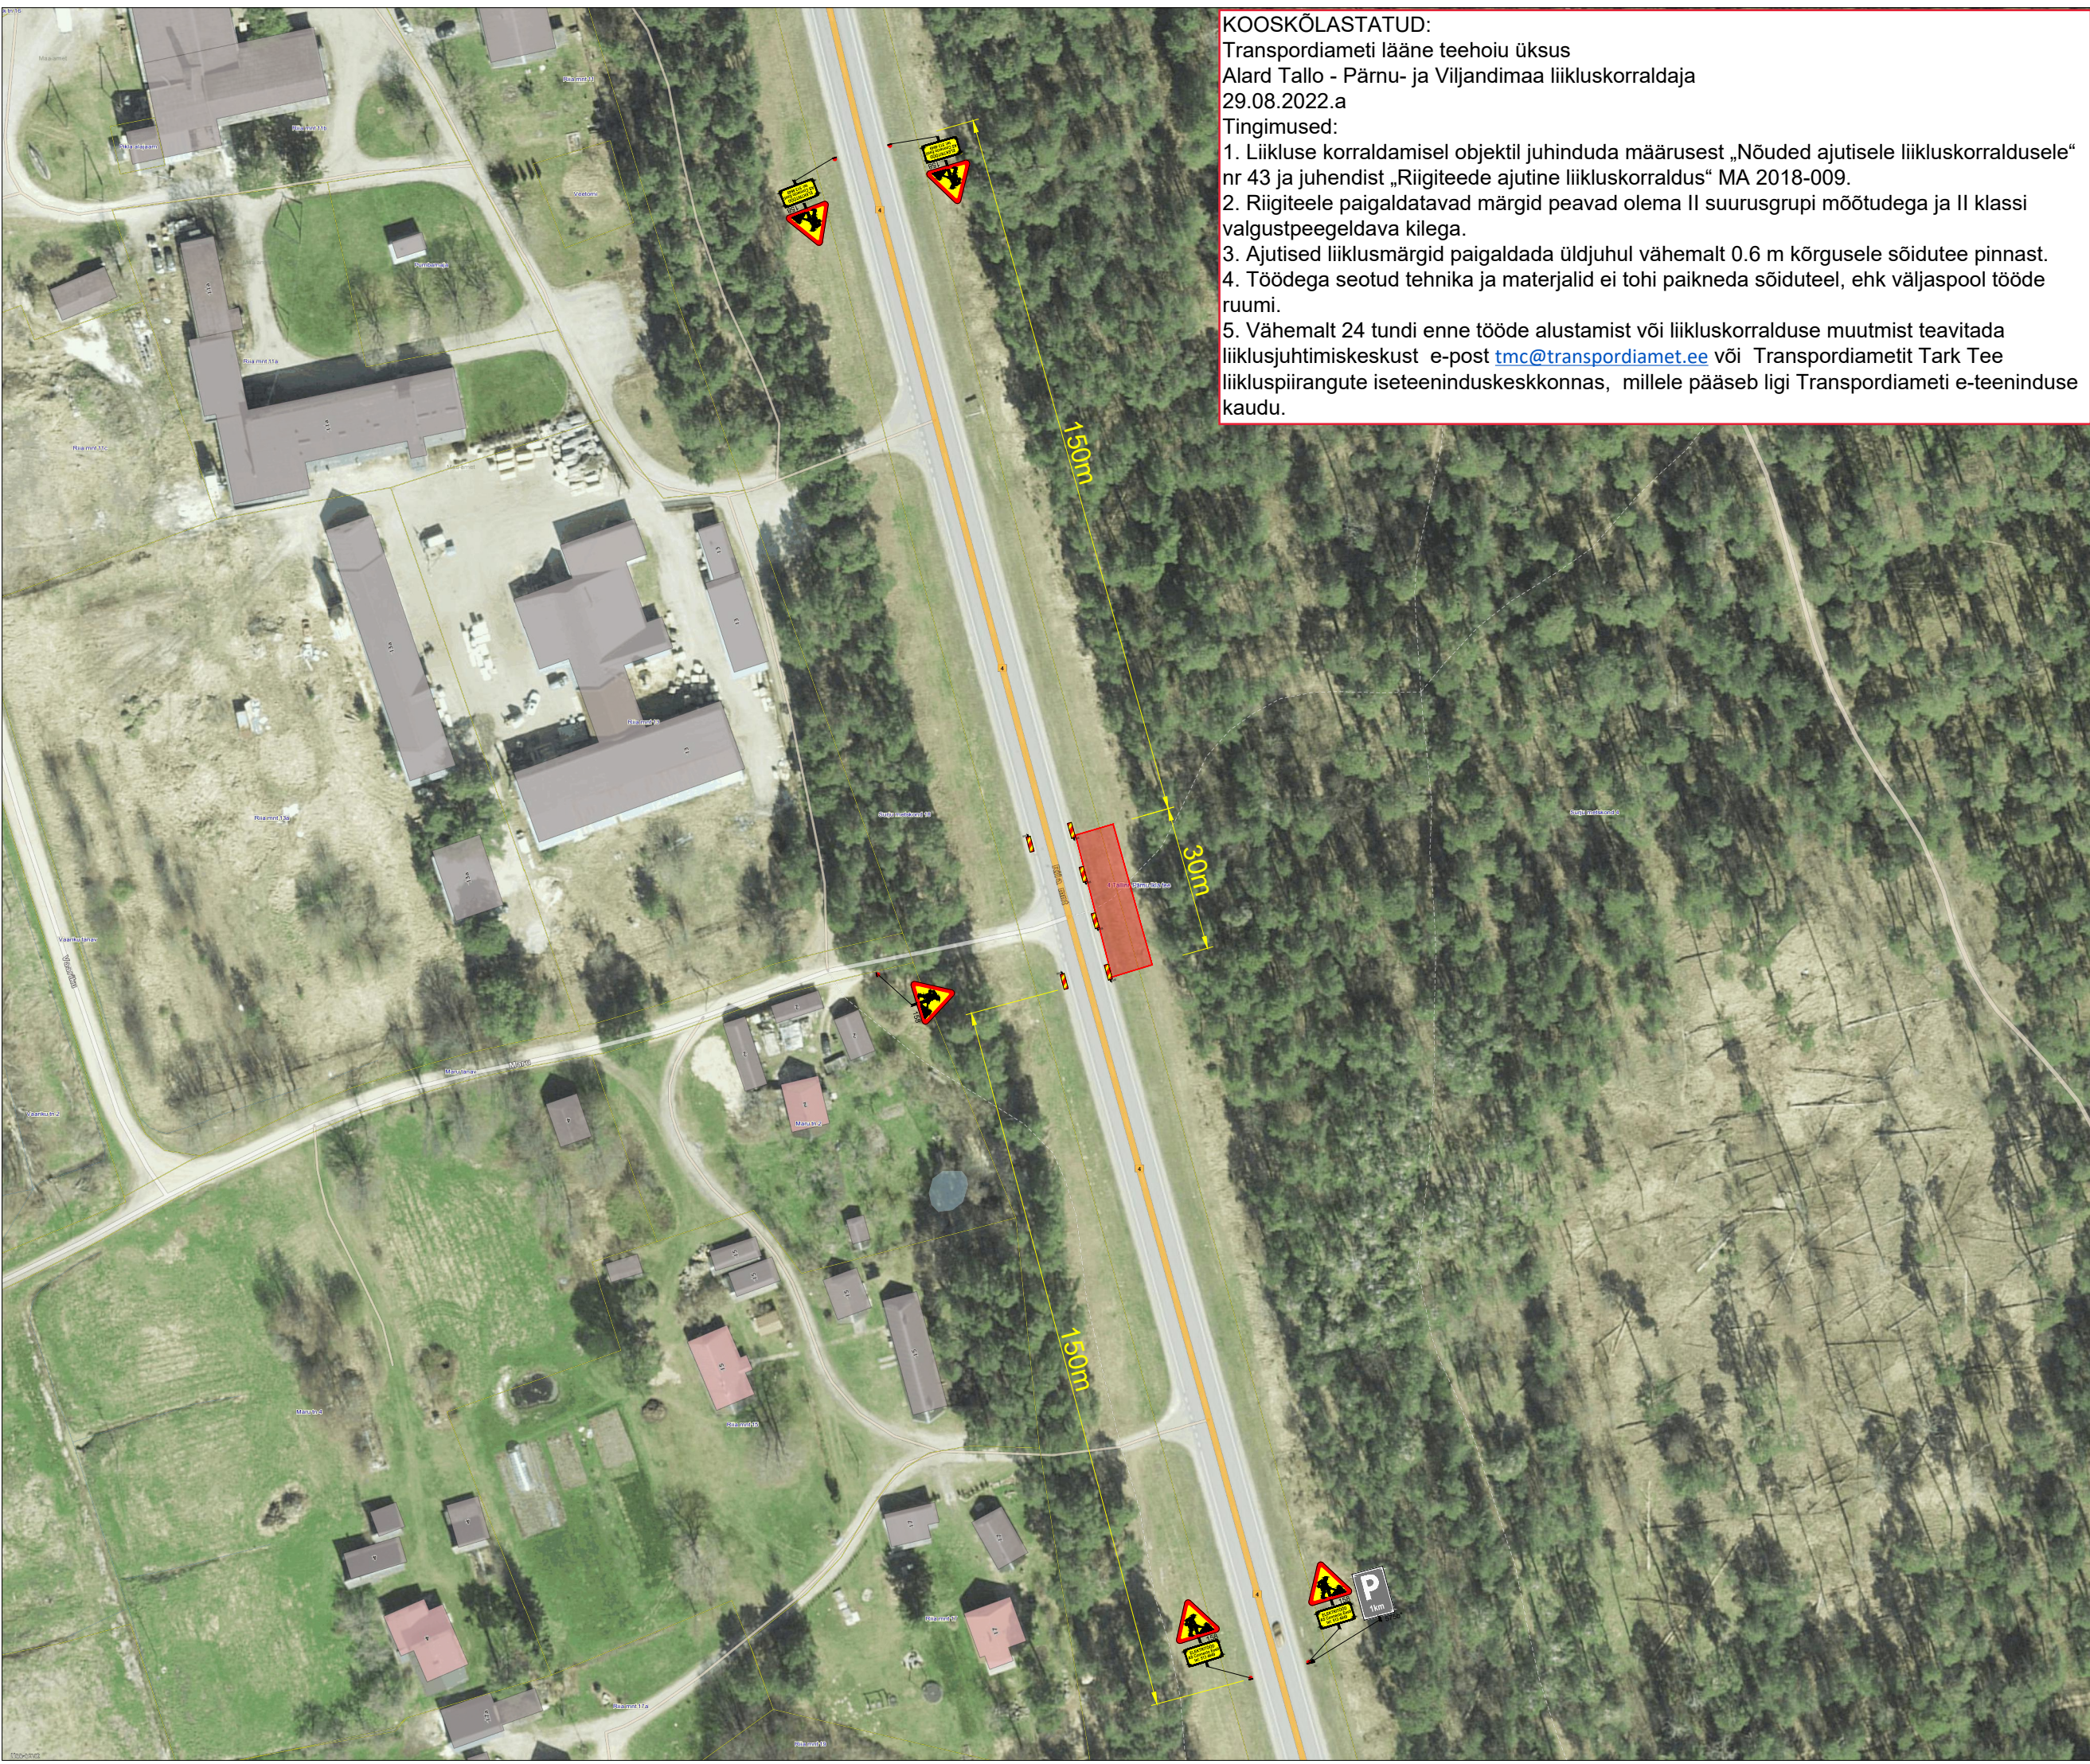

KOOSKÕLASTATUD:
Transpordiameti lääne teehoiu üksus
Alard Tallo - Pärnu- ja Viljandimaa liikluskorraldaja
29.08.2022.a
Tingimused:
1. Liikluse korraldamisel objektil juhinduda määrusest „Nõuded ajutisele liikluskorraldusele“ nr 43 ja juhendist „Riigiteede ajutine liikluskorraldus“ MA 2018-009.
2. Riigiteele paigaldatavad märgid peavad olema II suurusgrupi mõõtudega ja II klassi valgustpeegeldava kilega.
3. Ajutised liiklusemärgid paigaldada üldjuhul vähemalt 0.6 m kõrgusele sõidutee pinnast.
4. Töödega seotud tehnika ja materjalid ei tohi paikneda sõiduteel, ehk väljaspool tööde ruumi.
5. Vähemalt 24 tundi enne tööde alustamist või liikluskorralduse muutmist teavitada liiklusjuhtimiskeskust e-post tmc@transpordiamet.ee või Transpordiametit Tark Tee liikluspiirangute iseteeninduskeskkonnas, millele pääseb ligi Transpordiameti e-teeninduse kaudu.

Ramudden OÜ, Reg. kood 12969700
Artelli 16/18, Tallinn.
Telefon: +372 622 9530 E-post:info@ramudden.ee

Projekti nimetus:
Sidekaevude paigaldus Pärnumaal

Joonise nimetus:
Ajutine liikluskorraldus

Objekti asukoht:
Riigitee nr 4 Tallinn-Pärnu-Ikla km 154,135, Võiste alevik, Häädemeeeste vald, Pärnumaa

Märkused:
AKÖL: 5 488

Kuupäev	Töö nr.	Joonise nr.
29.08.2022	VSL220826-1	2
Tellija	AS Connecto Eesti, Keith Lankots, 513 4649, keith.lankots@connecto.ee	
Cad proj.	L.Lensment, Tel: +372 5887 8001	
Kontrollis	M.Küla, Tel: +372 525 9728	
Tegevusluba nr ELK000084		

- TINGMÄRGID:
- Töötsoon
- Ajutine liiklusmärk
- Ajutine liiklusmärgi post



Objekti asukoht: