


Isikliku kasutusõiguse seadmise plaan

IKÕ ala Pos nr (plaanil)	Kinnistu registriosa nr	Katastriüksuse tunnus, nimi ja sihtotstarve	IKÕ ala pindala ruutmeetrites m ²
Pos 1	9807650	65101:007:0077; 11316 Raasiku Jaama tee; Transpordimaa	481

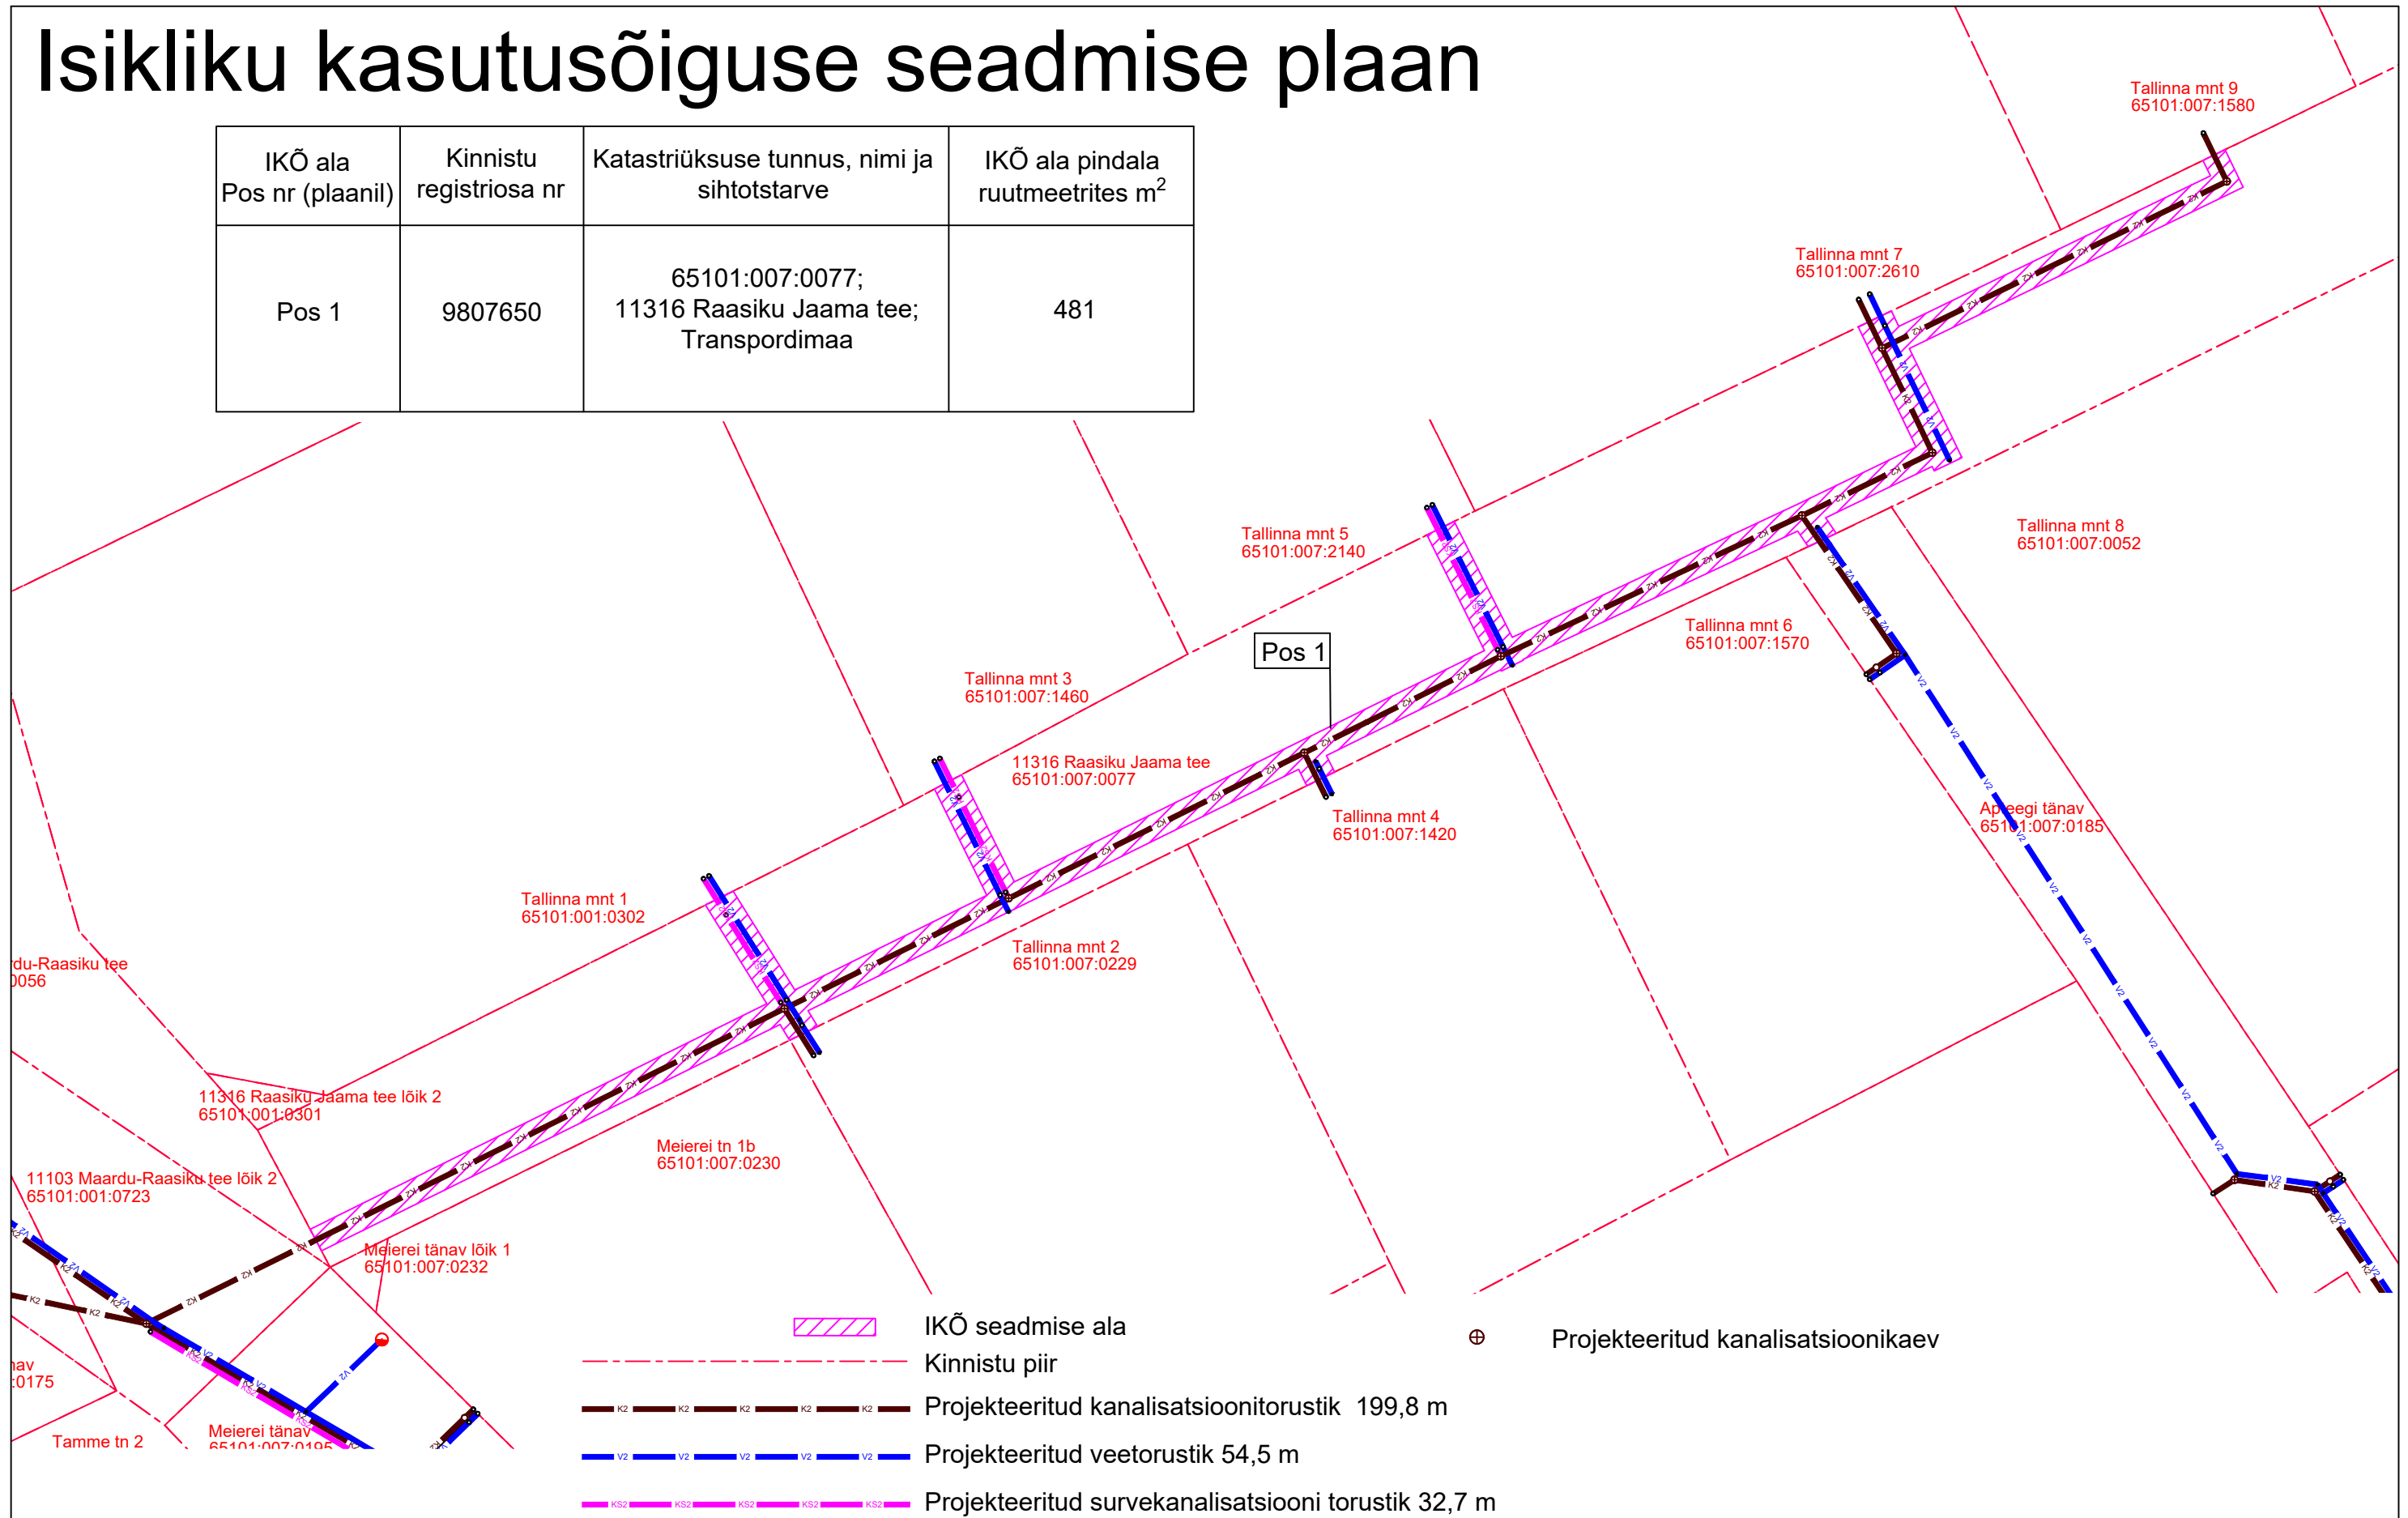

Projekti nimi / aadress Raasiku aleviku ühisveevärgi- ja kanalisatsiooni projekteerimis-ehitustööd, Osa II			Töö nr 2024-020
Koostaja: Kert Kartau	Möötkava 1:500	Leht / formaat A3	Kuupäev 13.09.2024