



SÕIDUTEE ÜLEKATE  
M1:50

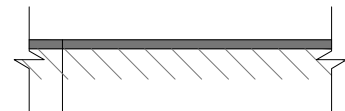

TÜÜP 1

AC 16 surf	5cm
Olemasolev asfaltbetoonkate	


KERGLIIKLUSTEE ASFALTBETONKATE  
M1:50

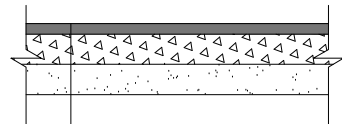

TÜÜP 3

AC 8 surf (45% tardkivi)	5cm
Paekillustikust 4/63 alus, (E <sub>min</sub> =140MPa)	20cm
Liivalus, K <sub>f</sub> ≥0,5m/ööp, K <sub>t</sub> =0.98	20cm
Täitepinnas (vajadusel), K <sub>f</sub> ≥0,2m/ööp, K <sub>t</sub> ≥0.98	
Olemasolev pinnas	

1 - 1

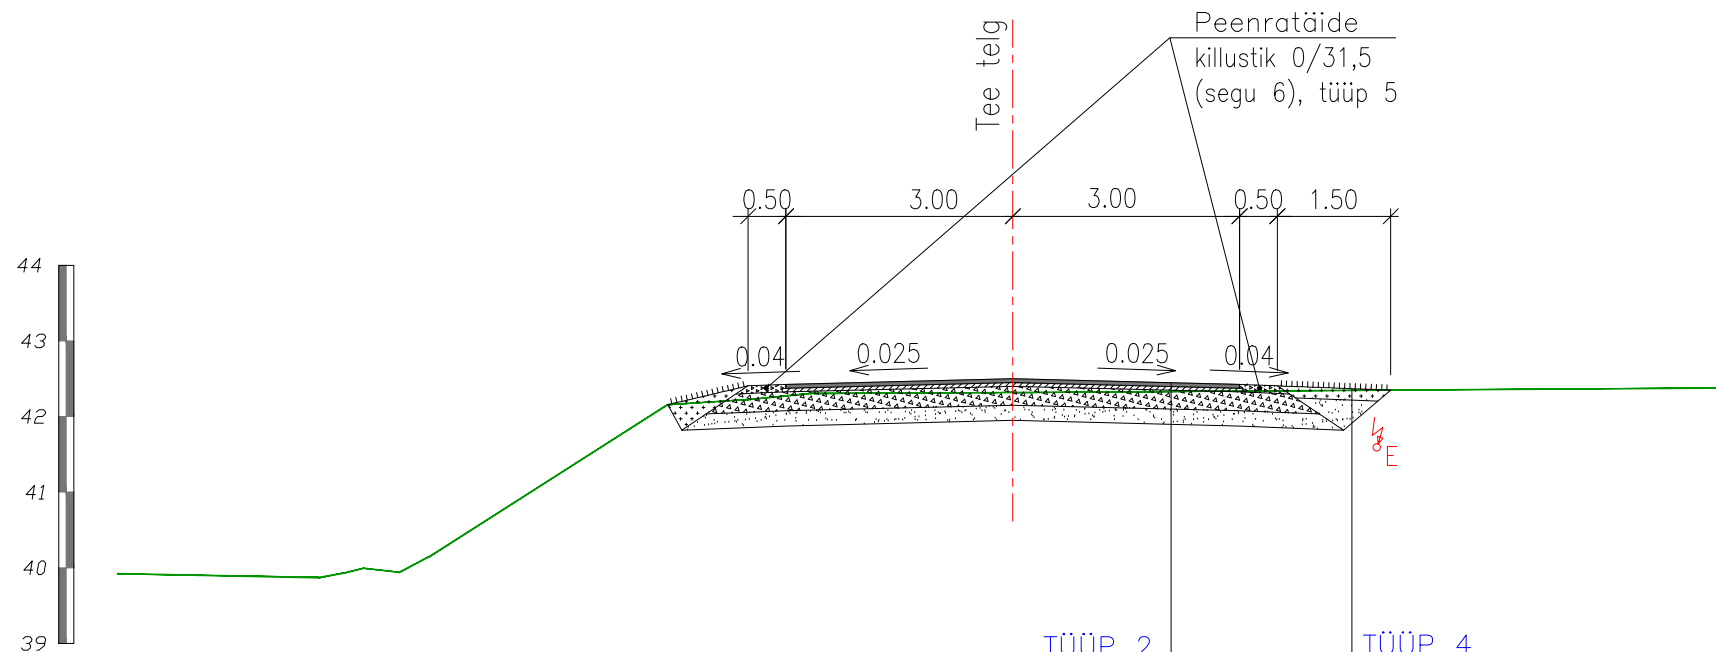

TÜÜP 2

AC 16 surf	5cm
AC 20 base	5cm
Paekillustikust 32/63 alus koos kiilekillustikuga 8/12 kuluga 25kg/m <sup>2</sup> ja 8/16 kuluga 15kg/m <sup>2</sup> (E <sub>min</sub> 170MPa)	25cm
Liivalus, K <sub>f</sub> ≥0,5m/ööp, K <sub>t</sub> ≥0.98	20cm
Täitepinnas(vajadusel), K <sub>f</sub> ≥0,2m/ööp, K <sub>t</sub> ≥0.98	
Olemasolev pinnas	

TÜÜP 4

Muru	
Kasvupinnas	15cm
Täitepinnas (vajadusel)	
Olemasolev pinnas	

MUUDATUSED:

MÄRKUSED:

- Alused ja katted rajada vastavalt "Tee ehitamise kvaliteedi nõuded" (Majandus- ja taristuministri 03. 08. 2015. a. määrus nr 101).
- Liivast aluse filtratsioonimoodul tuleb määrata metoodikaga, mis on toodud standardis EVS 901-20.
- Kasvumulla huumuse sisaldus peab olema vähemalt 3%. Kasvumuld peab olema mineraalmuld (PH 6,5-7), ei tohi sisaldada taimedele kahjulikke jäätmeid ning on tihendatav nii, et ei tekiks vajumisi ja vee lohkusid. Ei tohi kasutada külmunud pinnast. Olemasoleva ja taastatava haljasala piir ühtlustada, taastada niidukõlblikus. Kasvumuld ei tohi sisaldada kive, killustikku jms.

GEOALUS:	REIB OÜ	töö nr: TT-7071	Möödist.: 12.2024	Koordinaadid: L-EST97 SÜSTEEMIS
				Kõrgused: EH2000 SÜSTEEMIS

<p><b>TEEDEPROJEKT</b></p> <p>Teedeprojekt OÜ rg-kood 11365874 Kanali tee 4, 10112 Tallinn tel +372 682 5717 info@teedeprojekt.ee MTR reg-nr EPE001067, EEP003359, EEK001233 ELK000052</p>	OBJEKTI ASUKOHT:	PATIKA KÜLA, RAE VALD HARJU MAAKOND	TÖÖ NR:	T02624	JÕONISE NR:	TL-4	LEHE NR:	1
	TÖÖ NIMETUS:	KRIILE KINNISTU MAHASÕIT RIIGITEE 11114 JÜRI-VAIDA km 5,543	PROJEKTJUHT:	E.Bauman	PROJEKTEERIJAJA:	H.Grenzen		
	JÕONISE NIMETUS:	KONSTRUKTIIVSED LÕIKED						
	TELLIJAJA:	Mevolmet OÜ	STAADIUM:	PP	KUUPÄEV: KOOST. 20.12.24 PLOT. 20.12.24	MÕÖTKAVA:	1:100 1:50	