


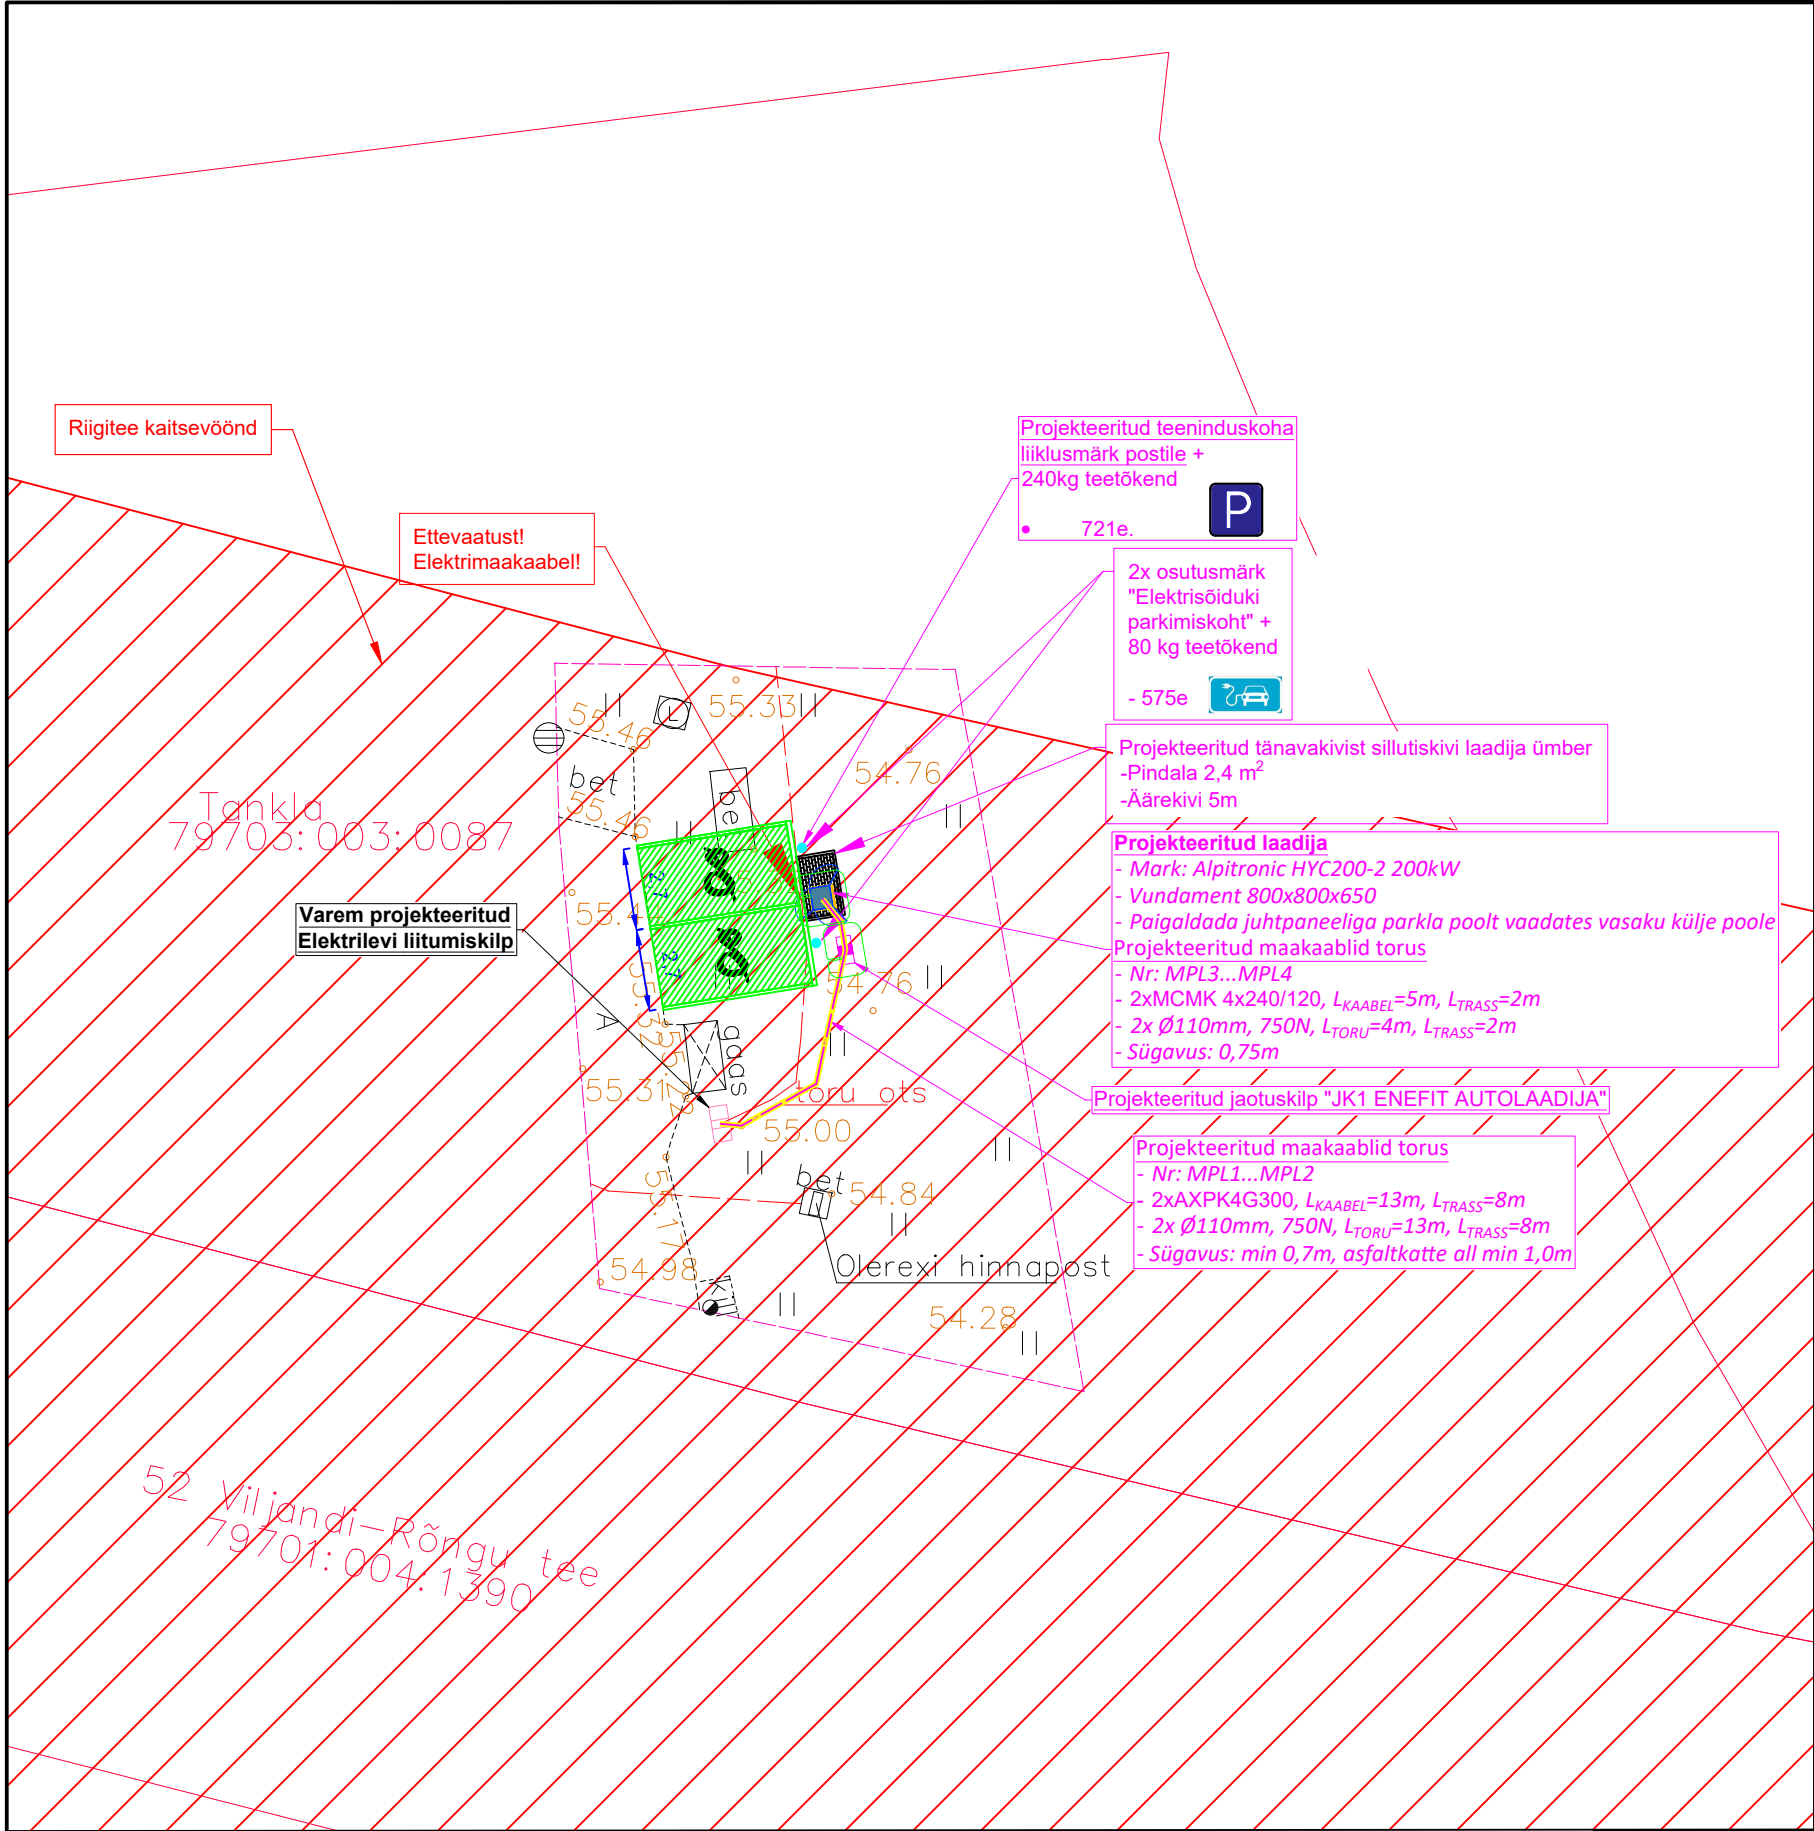

MÄRKUSED:

1. Kaablite paigaldamisel teiste tehnorajatiste kaitsetsoonides lähtuda tehnorajatise kaitsevööndis tegutsemise korrast.
2. Kaablite ristumisel teiste tehnorajatiste trassidega tagada normidekohased vahekaugused.
3. Paigaldada planeeritud parkla ettenähtud kohtadele laadija (200 kW, Alpitronic). Võtta laadijatele toide Elektrilevi liitumiskilbist LK237113.
4. Paigaldada laadija parkimiskohtade taga teemärk - "Elektrisõiduki parkimiskoht" + 1 liiklusemärk "elektrisõidukite laadimispunkt" + 240kg teetõkendid mõlemale parkimiskohale.
5. Katete taastamisel lähtuda joonisest EL-4-02

TINGMÄRGID

- Projekteeritud tänavakivi
- Projekteeritud maakaablid torus (X=kaablite arv trassis)
- Projekteeritud 450N kaablikaitsetoru (lahtisel meetodil)
- Projekteeritud elektriauto laadija 200kW
- Projekteeritud elektriauto laadija vundament
- Projekteeritud liiklusemärk teetõkkel
- Projekteeritud parkimiskohas märgistus
- Kinnistu piir
- Projekteeritud parkimiskoht
- Riigitee kaitsevöönd
- Projekteeritud maanduskontuur

TINGMÄRGID (OLEMASOLEVAD TEHNOVÕRGUD)

- Olemasolev KP kaabelliin
- Olemasolev MP kaabelliin
- Olemasolev MP õhuliin
- Olemasolev sidekaabelliin
- Olemasolev sadeveekanaliseerimisvõrk
- Olemasolev veetrass
- Olemasolev kanalisatsioonitrass
- Olemasolev kanalisatsioonikaev
- Olemasolev sadeveekanaliseerimisvõrk
- Olemasolev tänavavalgusti

	Projekt:				Olerex Soe elektriautode laadimistaristu projekteerimine Tankla, Soe küla, Viljandi vald, Harju maakond				Tellija:				Enefit OÜ							
	Joonis:				ASENDIPLAAN				Joonise nr:				EL-4-01							
	 CONNECTO Connecto Eesti AS Registrikoode: 17100148 Tänu tänu tänu, 11314 Tallinn tel. 006 3100, faks 006 3101				Projekteeris		D.Kondaev		02.09.2026		Mõõtkava				1:500		Lehti		Lehti	
					Kontrollis		D.Kondaev		02.09.2026						Staadium		TP		1	
				OTG980_TP_EL-4-01_asendiplaan																