


GEOLOOGILINE LÄBILÕIGE I-I'

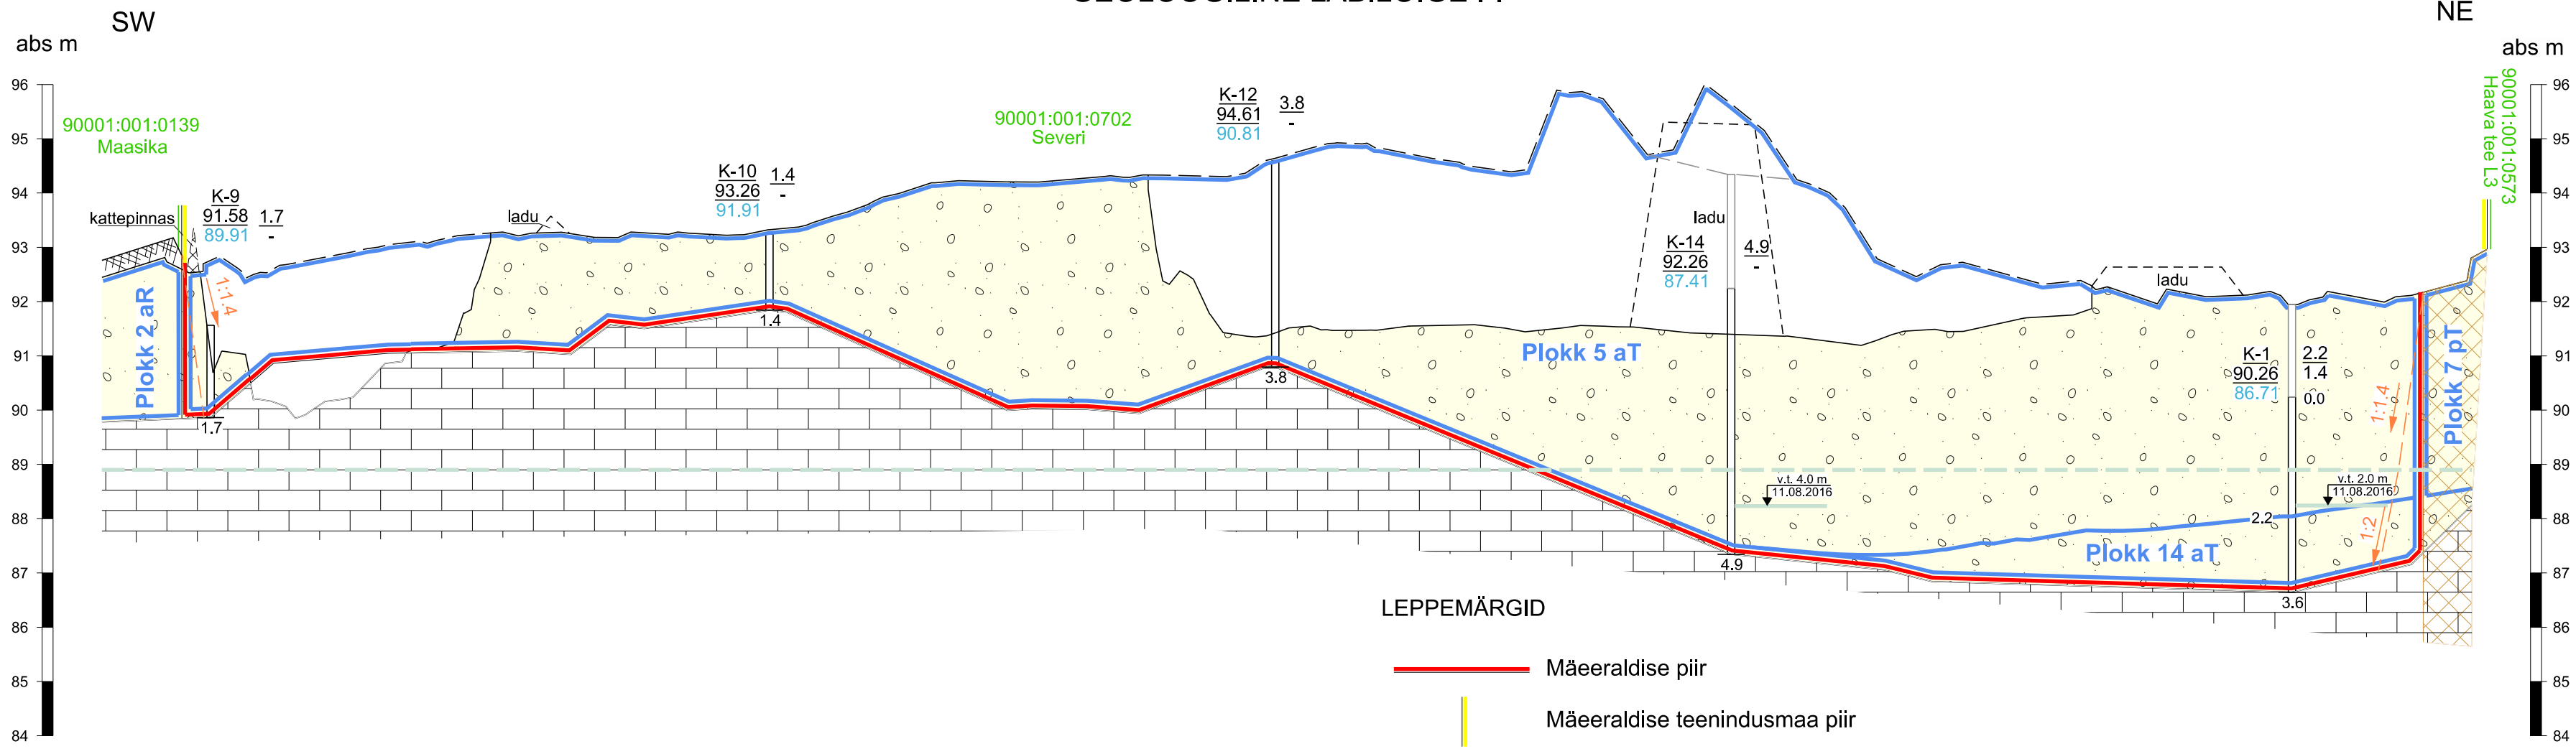

LEPPEMÄRGID

- Mäeeraldise piir
- Mäeeraldise teenindusmaa piir


**Plokk 5 aT** Maavaravaru plokki kontuur, plokki number ja varu kategooria (aT - aktiivne tarbevaru; pT - passiivne tarbevaru; aR - aktiivne reservvaru)

90001:001:0702 Severi Katastriüksuse piir, tunnus ja nimetus

- Omavalitsuse piir
- Kaevandamisel kujundatav nõlvus
- Põhjavee eeldatav tase pärast maavara ammendamist kõrgusel 88.90 abs m
- Veetaseme abs kõrgus, m  
Möödistamise kuupäev
- 2008. a rajatud seinapuhastus
- Seinapuhastuse nr Suudme kõrgus, abs m Kattekihi paksus, m Kasuliku kihi paksus, m
- 2016. a rajatud kaevand
- Kaevandi nr Suudme kõrgus, abs m Kasuliku kihi paksus mäeeraldise piires, m Kasuliku kihi paksus uuringuruumi piires, m
- Uuringuaegne veetaseme sügavus maapinnast (m) ja mõõtmise kuupäev
- Kaevandi sügavus, m
- Uuringuaegne maapind
- Kaevandi süvend

- Kasvukiht
- Kruus
- Lubjakivi
- Tee kaitsevöönd (vastavalt Vinni vallavalitsuse 10.03.2008 kooskõlastusele)

GEOLOOGILINE LÄBILÕIGE II-II'

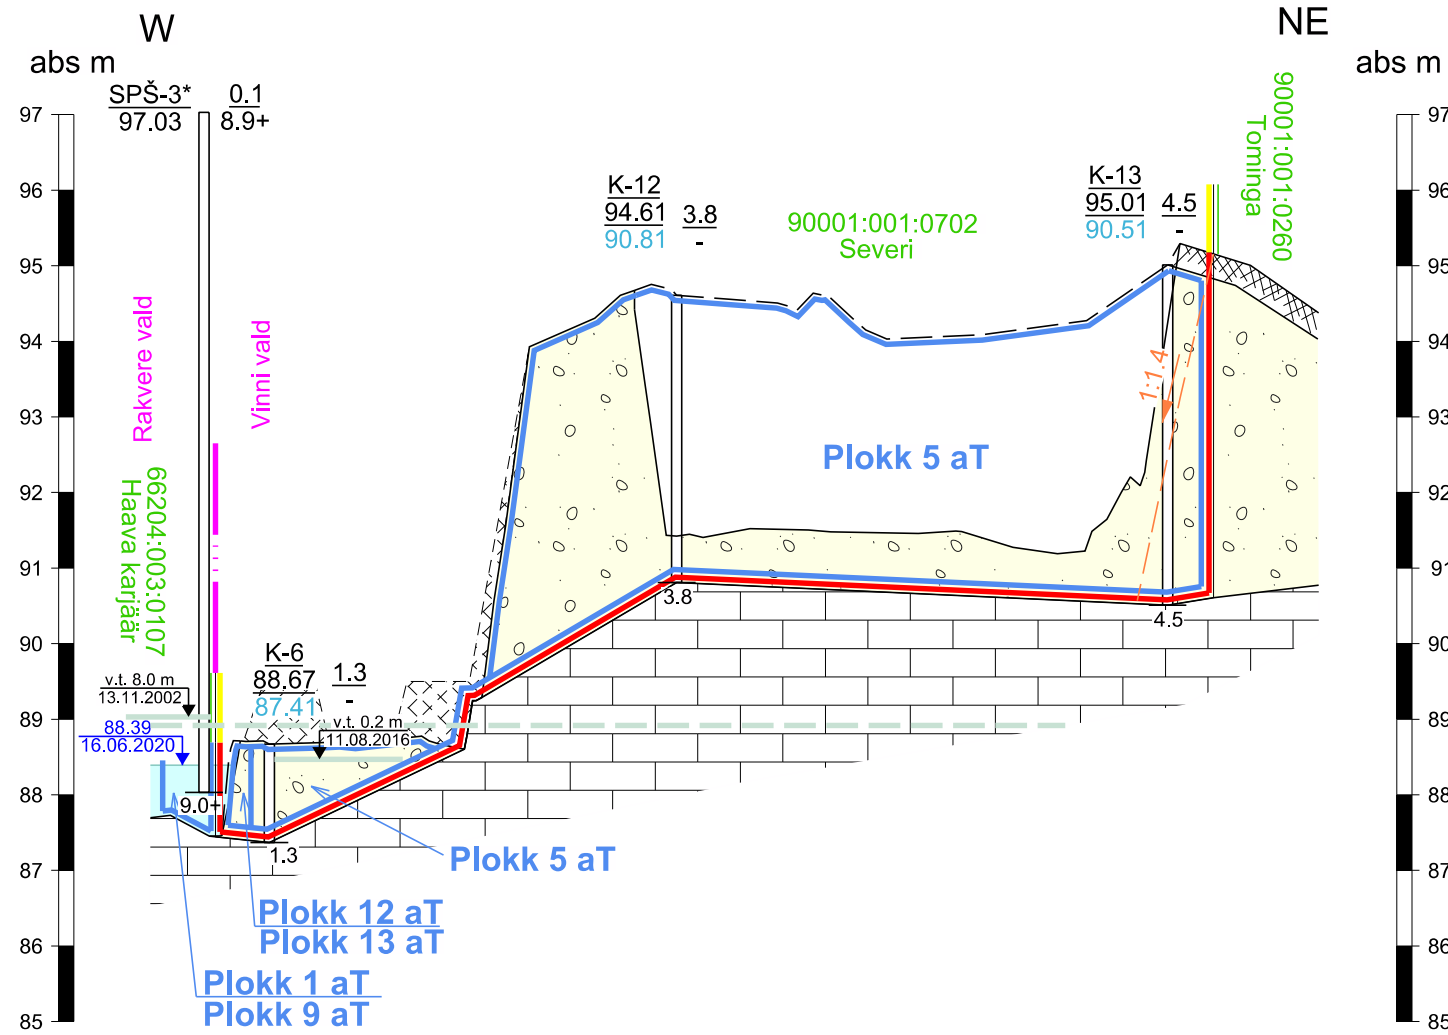

- MÄRKUSED:
- Kõrgused EH2000 süsteemis.
  - Kasutatud:
    - Maavara kaevandamisloa L.MK.LV-205644 graafilised lisad;
    - Aruanne Lääne-Virumaal Haava V uuringuruumis tehtud geoloogiliste tööde kohta (varu seisuga 18.07.2016. a), OÜ J. Viru markseideribüroo, EGF 8776;
    - Haava III kruusakarjäär L.MK.LV-205644 markseiderimõõdistus 16.06.2020. a Mäebüroo Nord OÜ, töö nr 20MT-254.
  - Haava III kruusakarjääri mäeeraldise teenindusmaa kattuvad Pandivere ja Adavere-Põltsamaa nitraaditundliku alaga.
  - Maavaravaru plokide ja katastriüksuste andmed: 20.04.2021 Maa-amet.
  - Keskkonnaandmestik: EELIS (Eesti Looduse Infosüsteem - Keskkonnaregister): Keskkonna-agentuur 2021.

<b>MÄEBÜROO NORD</b> Mäebüroo Nord OÜ Pärnu mnt 232/4 11314 Tallinn +372 613 9810 info@maeburoo.ee www.maeburoo.ee			OBJEKT ASUKOHT <b>Lääne-Viru maakond, Vinni vald</b>	
TOO NUMBER 21PR-357			OBJEKT, JOONISE NIMETUS <b>HAAVA III KRUUSAKARJÄÄR GEOLOOGILISED LÄBILÕIKED I-I'...II-II'</b>	
KOOSTAS Margus Kukk (allkirjastatud digitaalselt)			TELLUJA OÜ YIT Teed Betooni 28, 13816 Tallinn (allkirjastatud digitaalselt)	
VORMISTAS Priit Koppel (allkirjastatud digitaalselt)			MÕÖTKAVA hor 1:1000 vert 1:100 0 5 10 20m	